



PRZEKRÓJ A-A

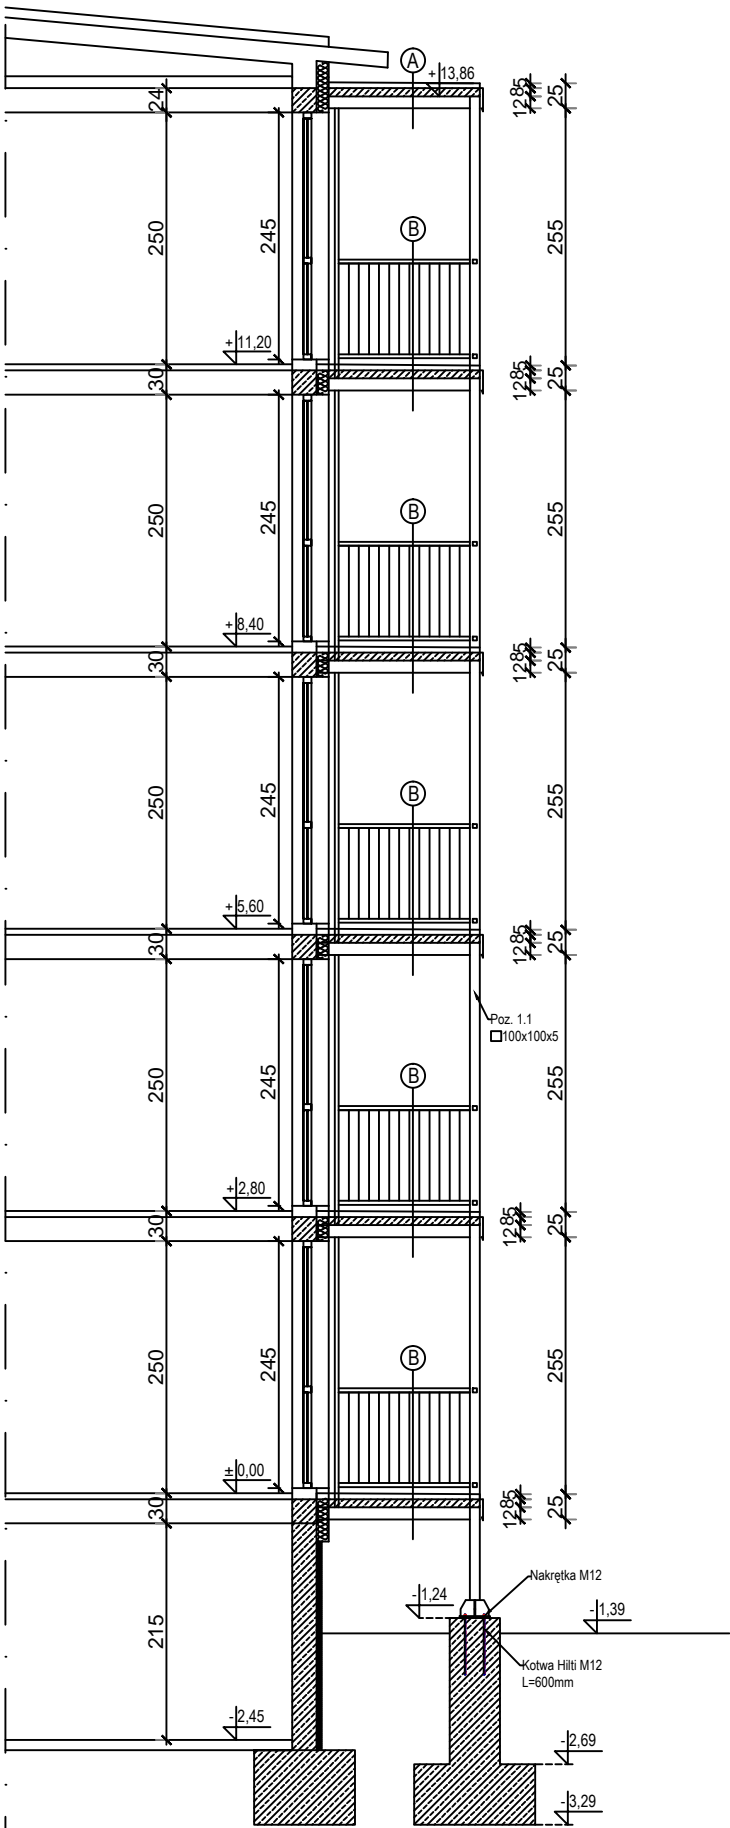

- A**
- papa termozgrzewalna nawierzchniowa
  - papa termozgrzewalna podkładowa
  - szlichta cementowa gr. 5cm
  - plyta żelbetowa gr. 8cm poz. PZ1, PZ2, PZ3
  - tynek cem.-wap.

- B**
- szlichta cementowa gr. 5cm
  - siatka o oczkach 8x8cm z prętów Ø4 w pasie o szerokości 40cm przy ścianie
  - papa termozgrzewalna
  - plyta żelbetowa gr. 8cm poz. PZ1, PZ2, PZ3
  - tynek cem.-wap.

PRZEKRÓJ B-B

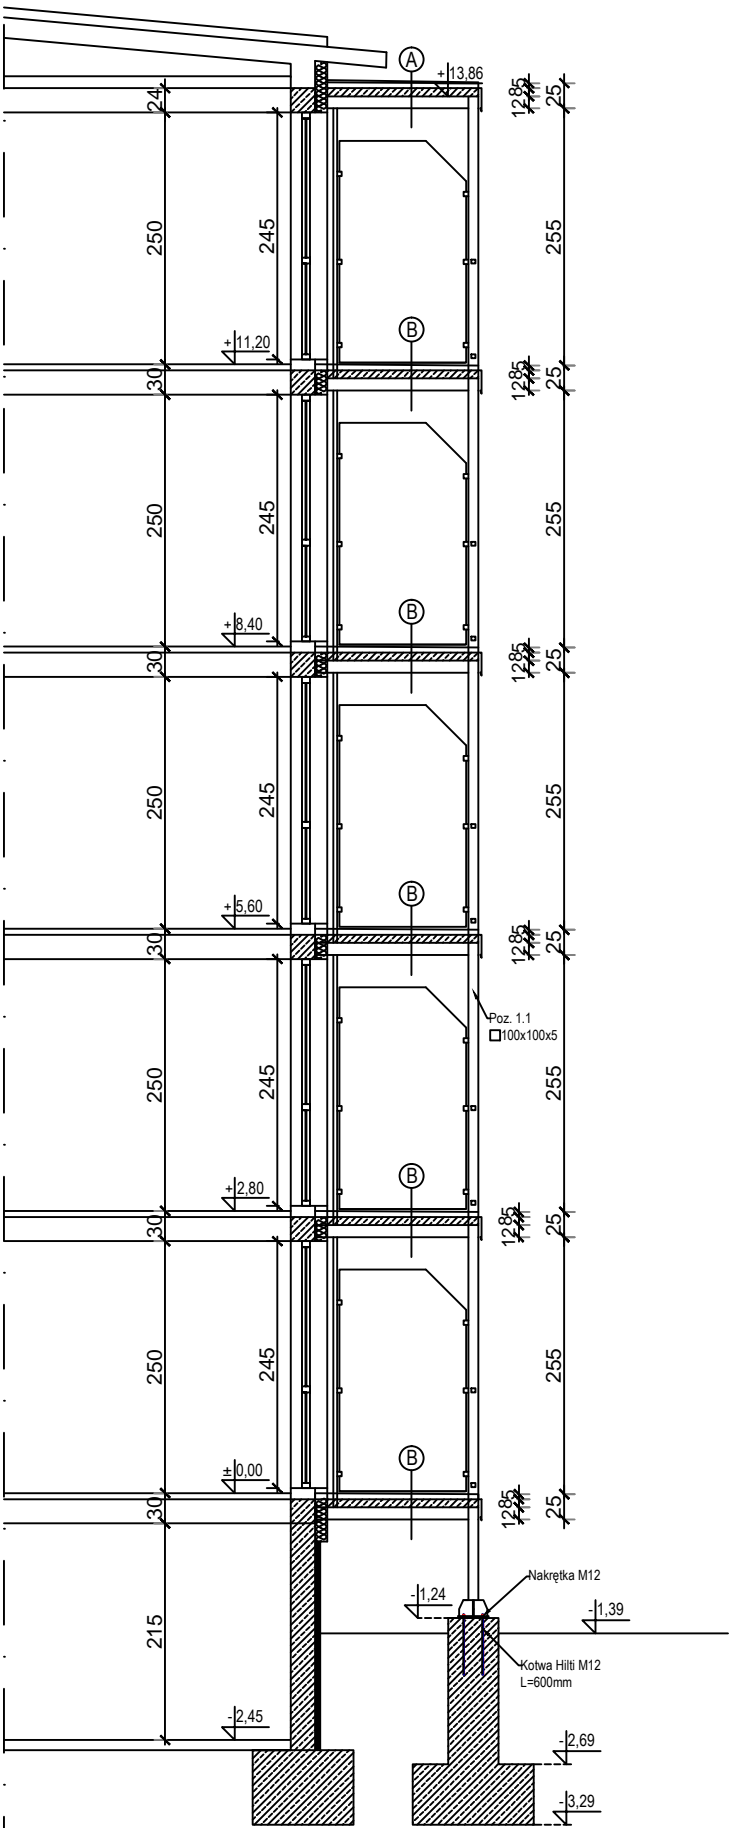

Skala: 1: 75	Główny Projektant:	mgr inż. arch. ERNEST BUCKNOR ESSUMAN-MENSAH	Nr uprawnień w specj. architektonicznej: Podpis: KP-KZ-7342/553/94	
	Adres inwestycji:	dz. nr 579/22, ul. Pająkowskiego 6 obr. 0169, Gniewkowo	Branża: ARCHITEKTURA	Stadium: PB
	Inwestor:	Wspólnota Mieszkaniowa przy ul. Pająkowskiego 6 ul. Pająkowskiego 6 88-140 Gniewkowo	Data: 15.06.2022 r	Nr rysunku: A3
Usługi Projektowo-Budowlane Mariusz Wieczorek 88-320 Strzelno Markowice 26a tel. 504 171 264			Temat: Dobudowa balkonów do budynku mieszkalnego wielorodzinnego przy ul. Pająkowskiego 6	
			Nazwa rysunku: Przekrój A-A, B-B	