


## ZAŁĄCZNIK 2 - MAPA Z LOKALIZACJĄ OBIEKTÓW

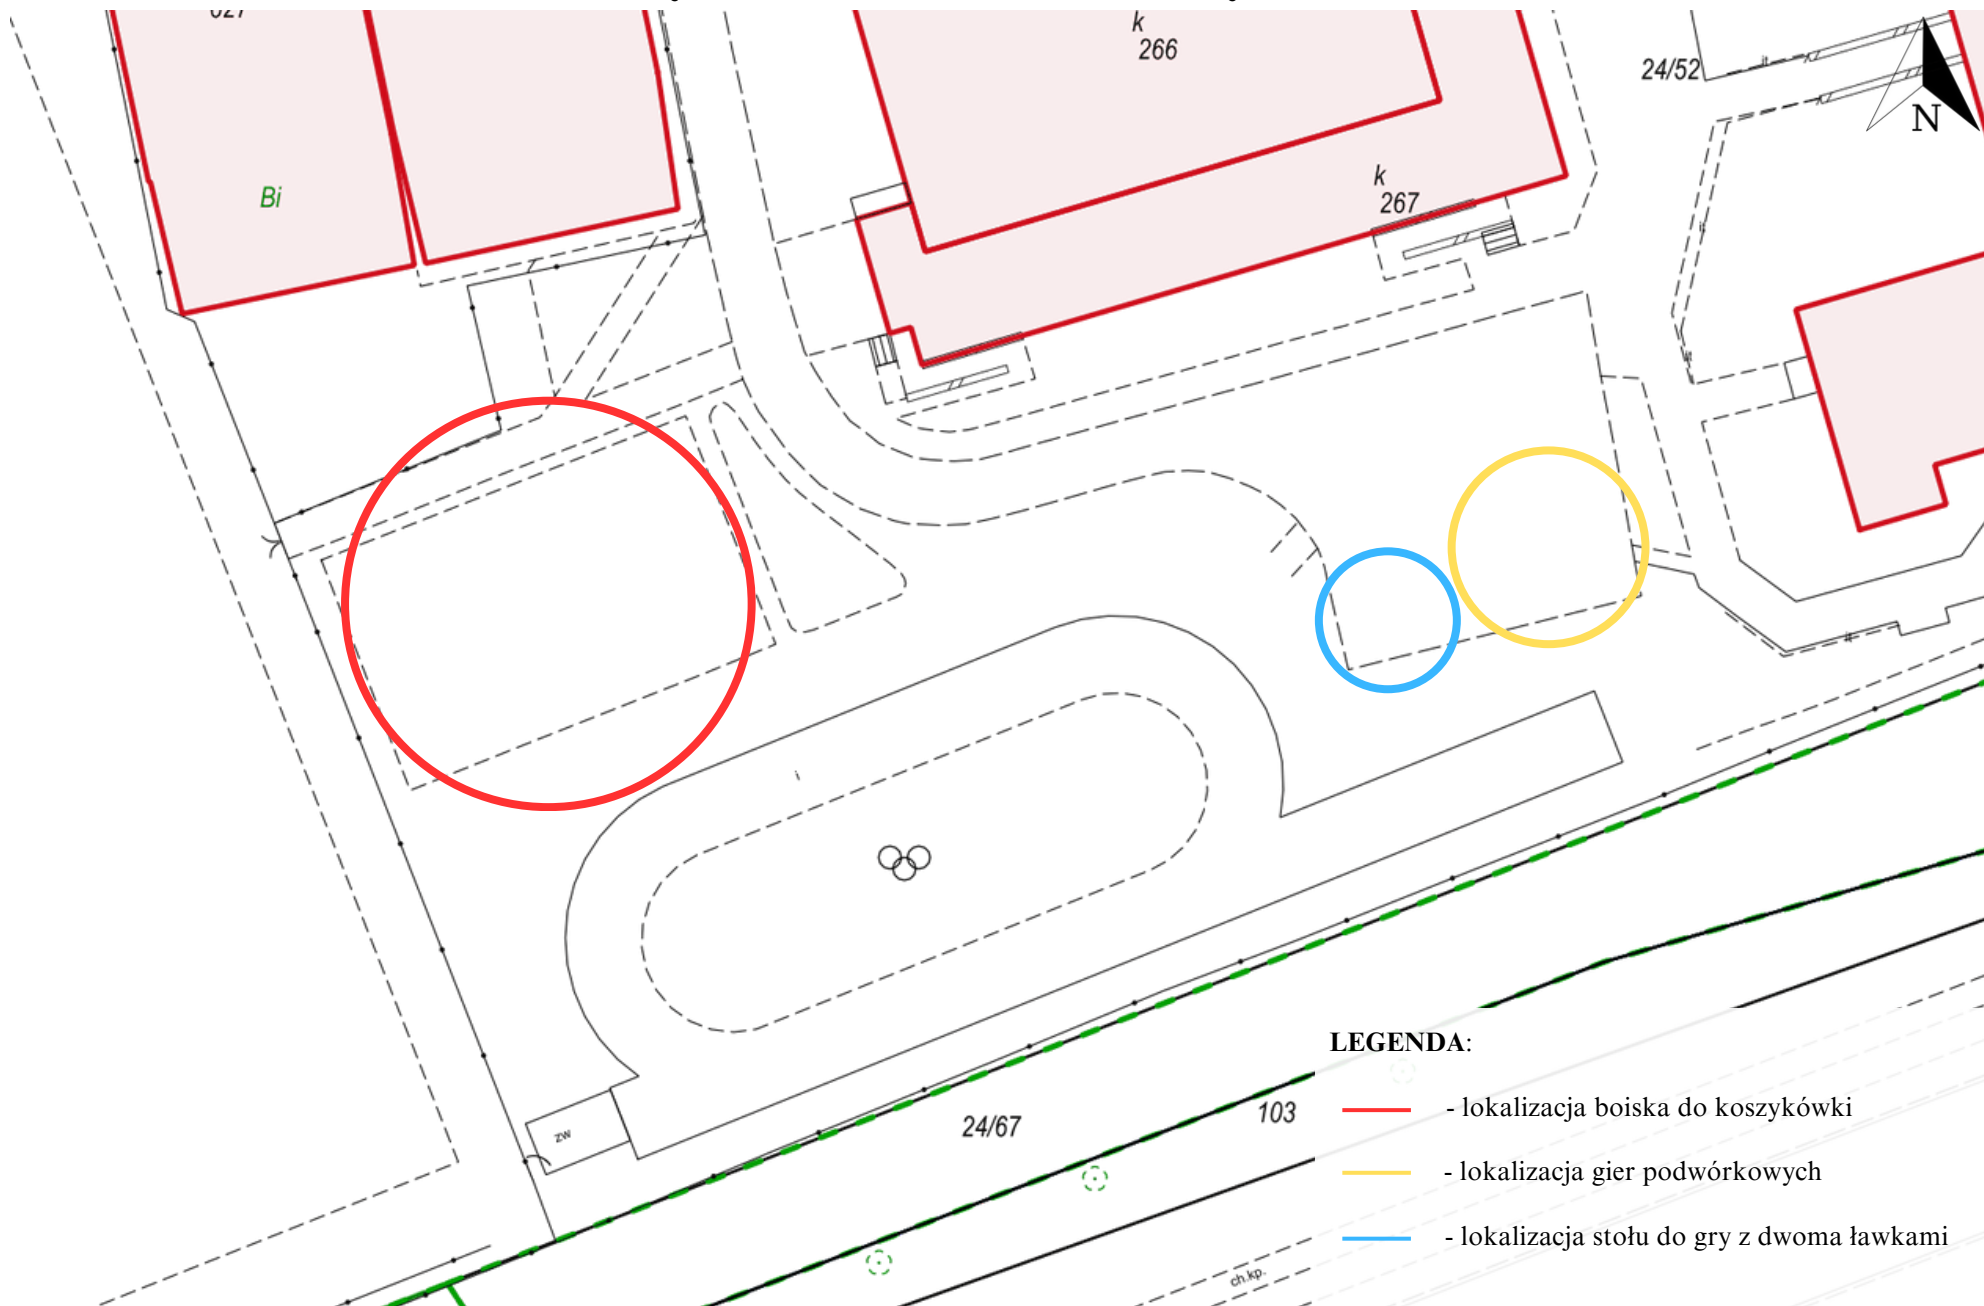

Wydruk w skali 1:500

Wydruk z systemu WebEWID

Sporządził: Martyna Gadziejewska