


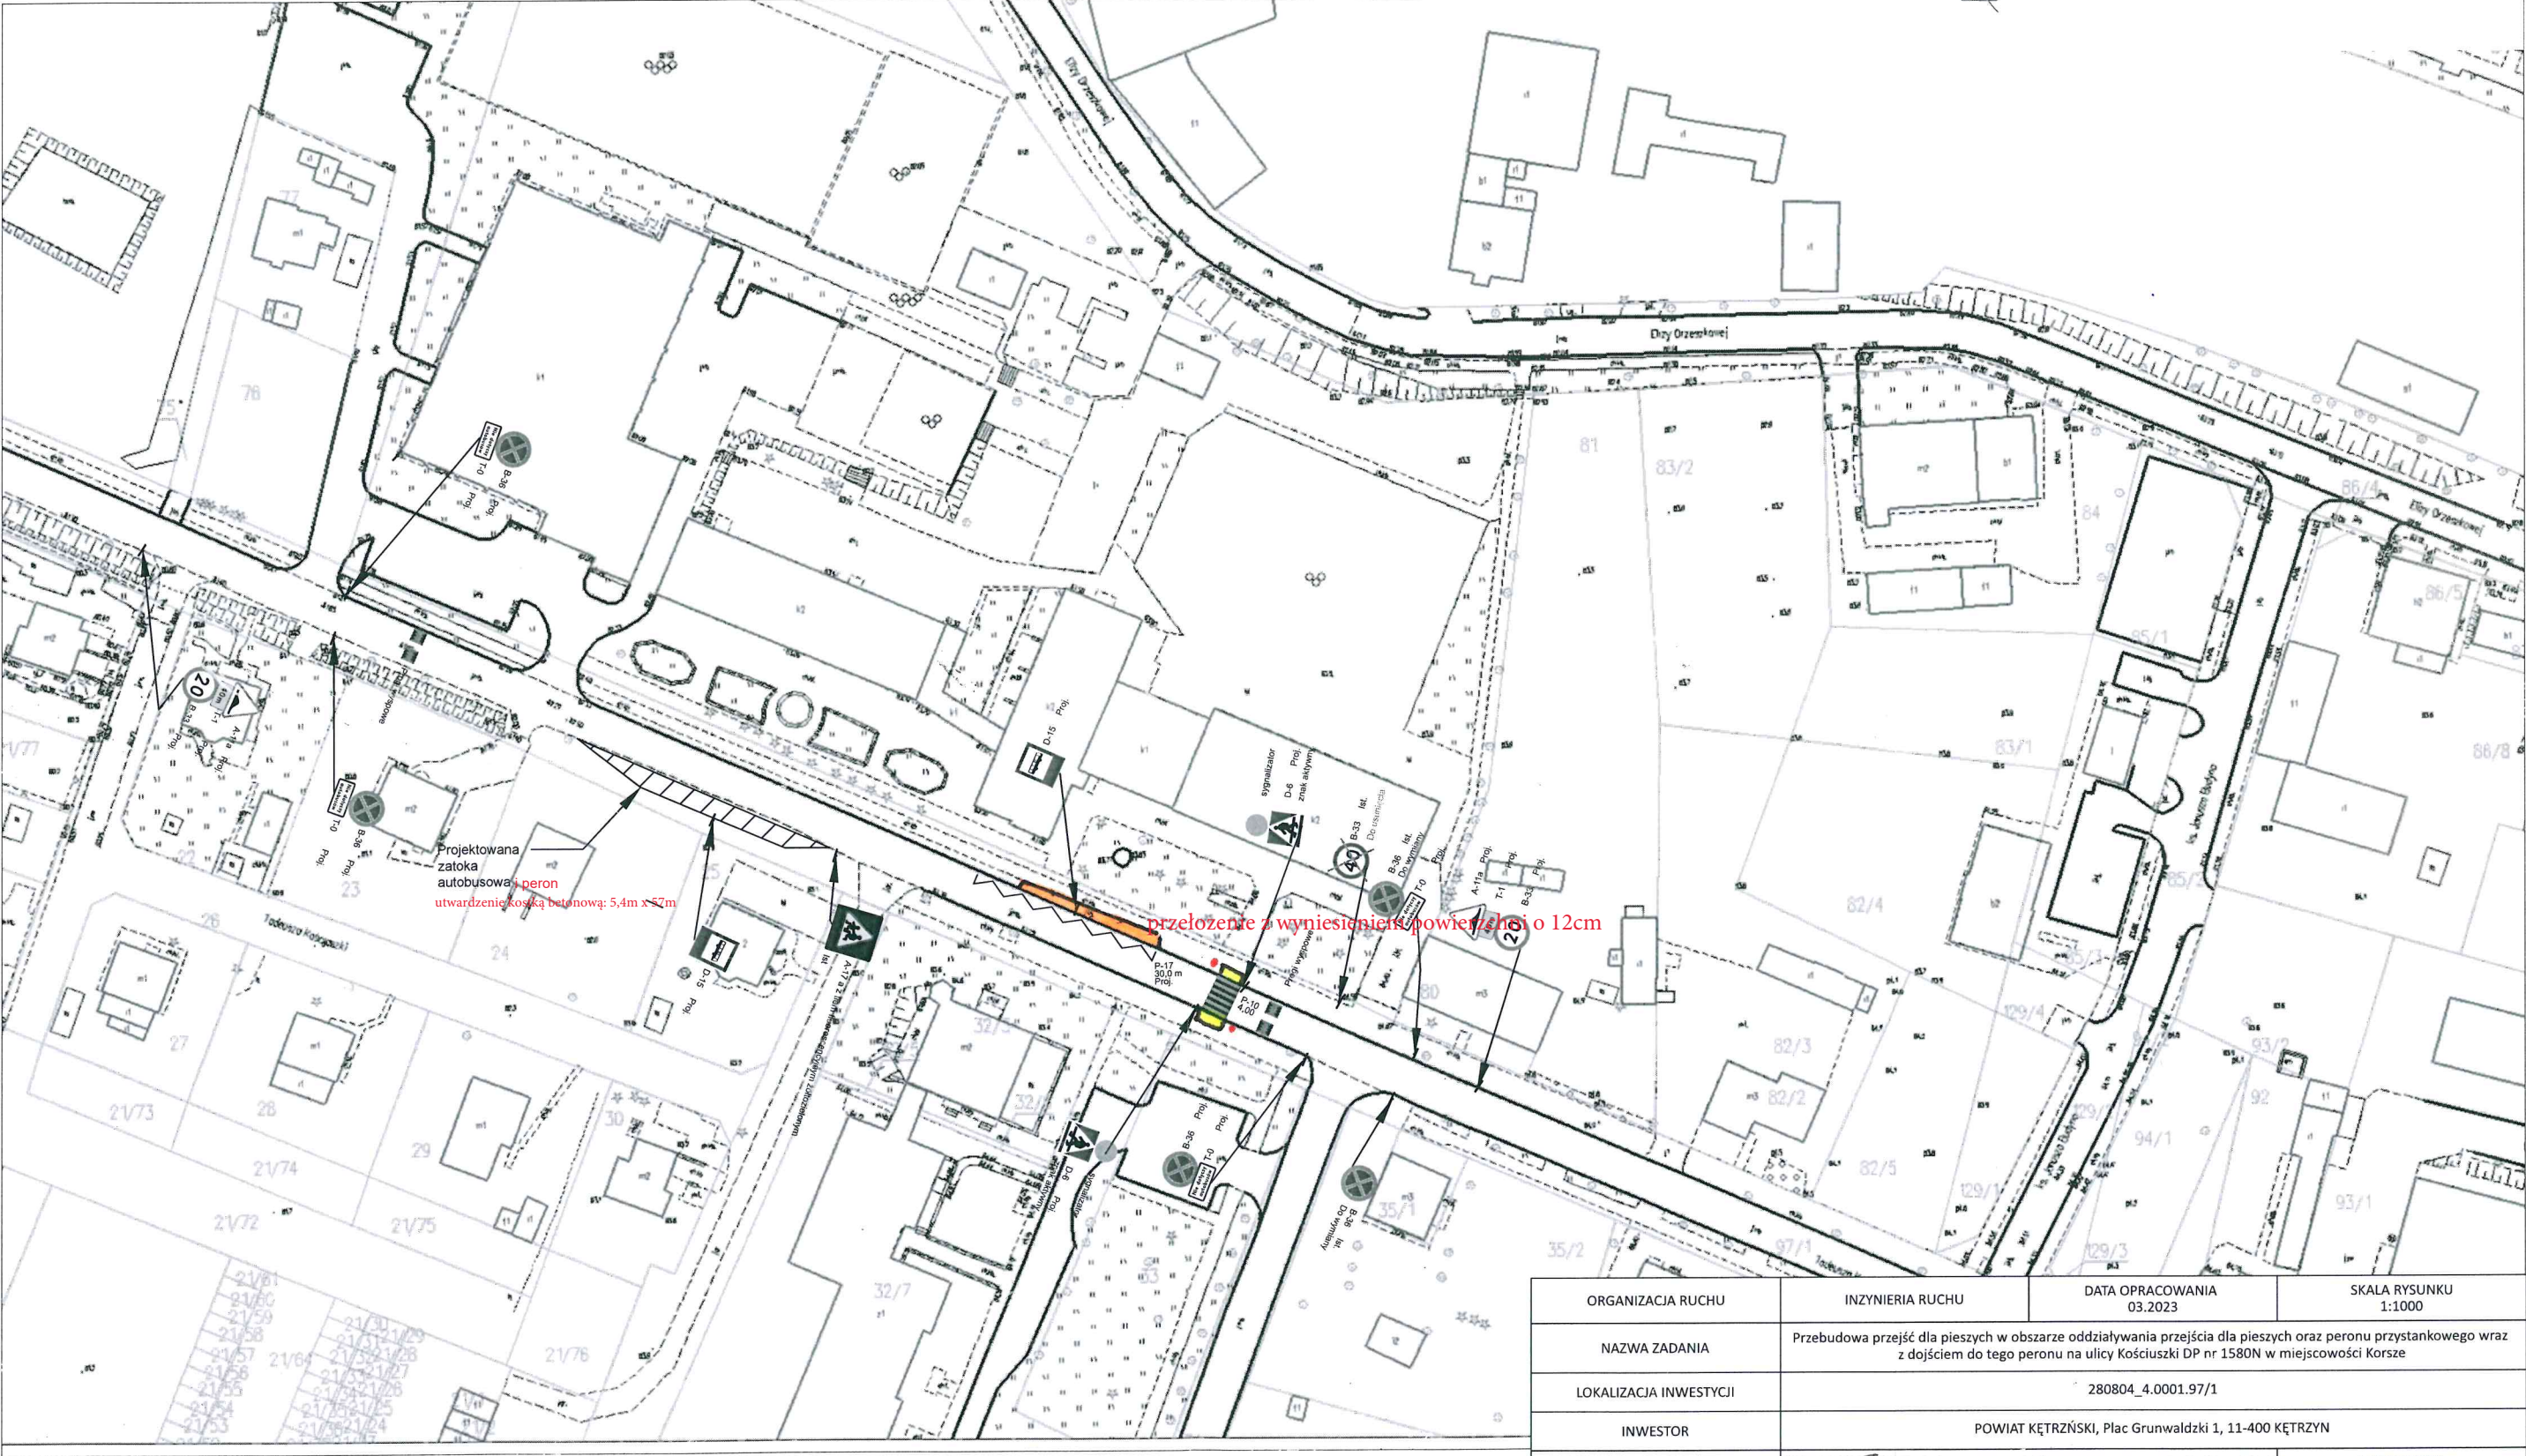





LEGENDA:

-  A-1 Proj. oznakowanie projektowane
-  A-1 Istn. oznakowanie istniejące
-  A-1 Istn. oznakowanie do usunięcia lub przestawienia



-  przebudowa chodnika
-  system fakturowych oznaczeń nawierzchni
-  lampa solarna LED

| | | | |
|------------------------|---|-----------------------------|-------------------------|
| ORGANIZACJA RUCHU | INŻYNIERIA RUCHU | DATA OPRACOWANIA 03.2023 | SKALA RYSUNKU 1:1000 |
| NAZWA ZADANIA | Przebudowa przejść dla pieszych w obszarze oddziaływania przejścia dla pieszych oraz peronu przystankowego wraz z dojściem do tego peronu na ulicy Kościuszki DP nr 1580N w miejscowości Korsze | | |
| LOKALIZACJA INWESTYCJI | 280804_4.0001.97/1 | | |
| INWESTOR | POWIAT KĘTRZŃSKI, Plac Grunwaldzki 1, 11-400 KĘTRZYN | | |
| TYTUŁ RYSUNKU | PROJEKT ZAGOSPODAROWANIA TERENU | | NUMER RYSUNKU 1.1 |
| OPRACOWAŁ | mgr inż. Aneta Lewandowska | | PODPIS |
| OPRACOWAŁ | inż. Kazimierz Szydłowski | | PODPIS |
| OPRACOWAŁ | | | PODPIS |