



ELEWACJE 2  
INWENTARYZACJA

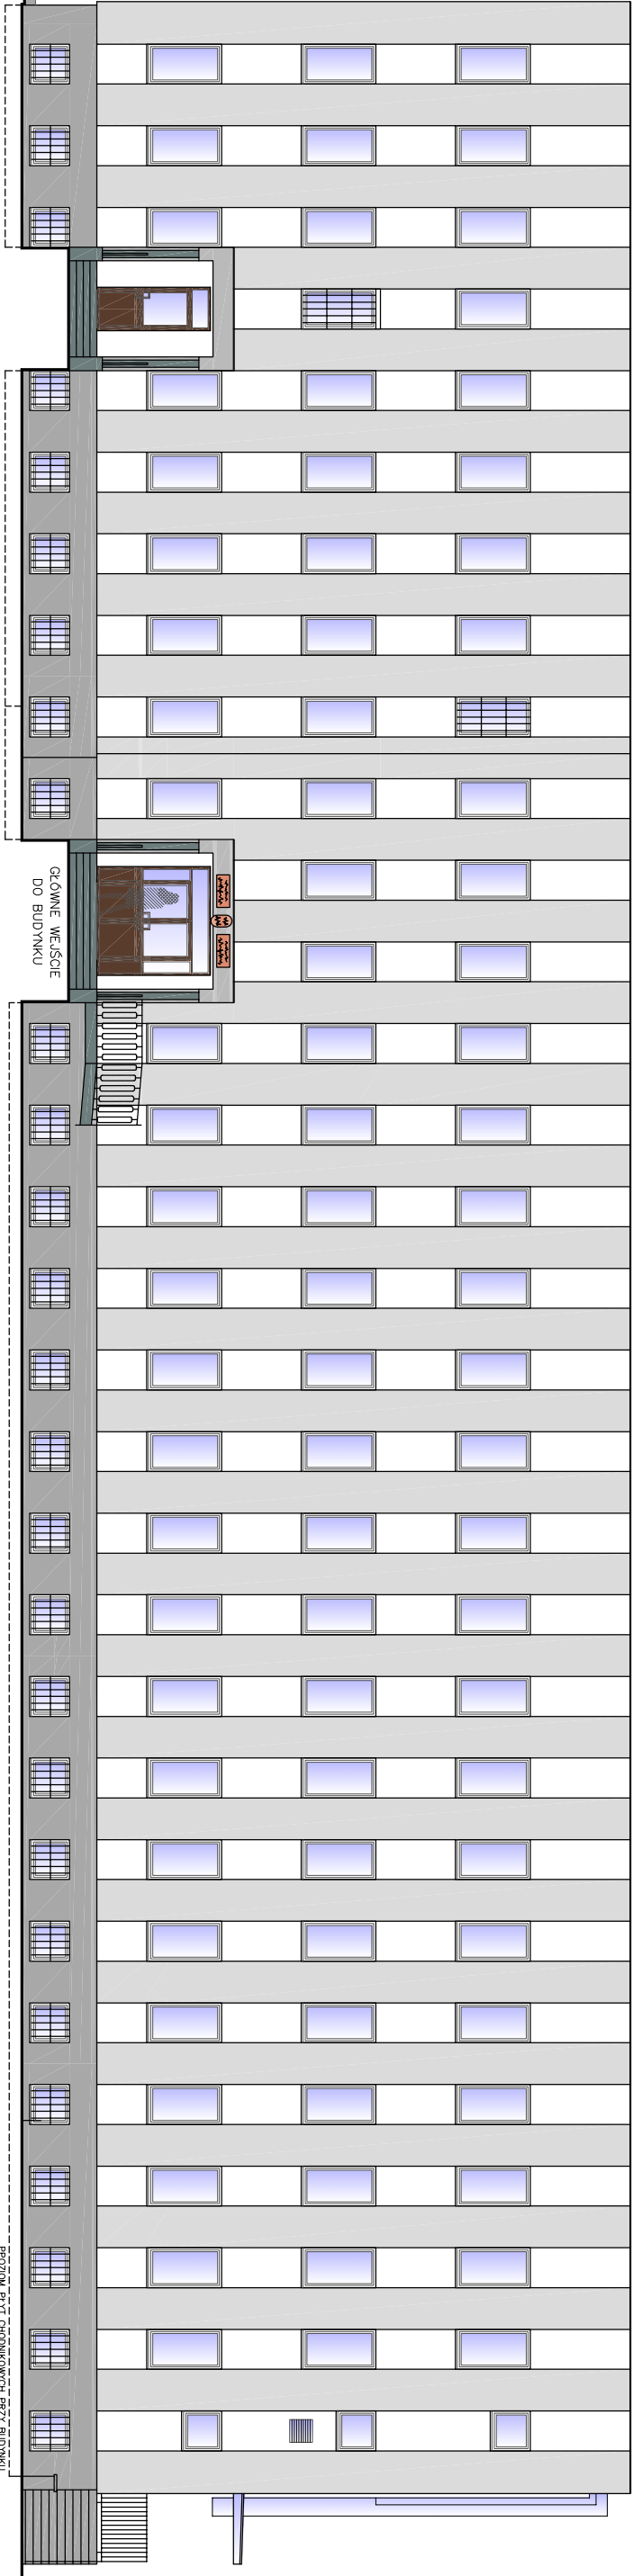

ELEWACJA PÓŁNOCNO-ZACHODNIA  
BUDYNEK A

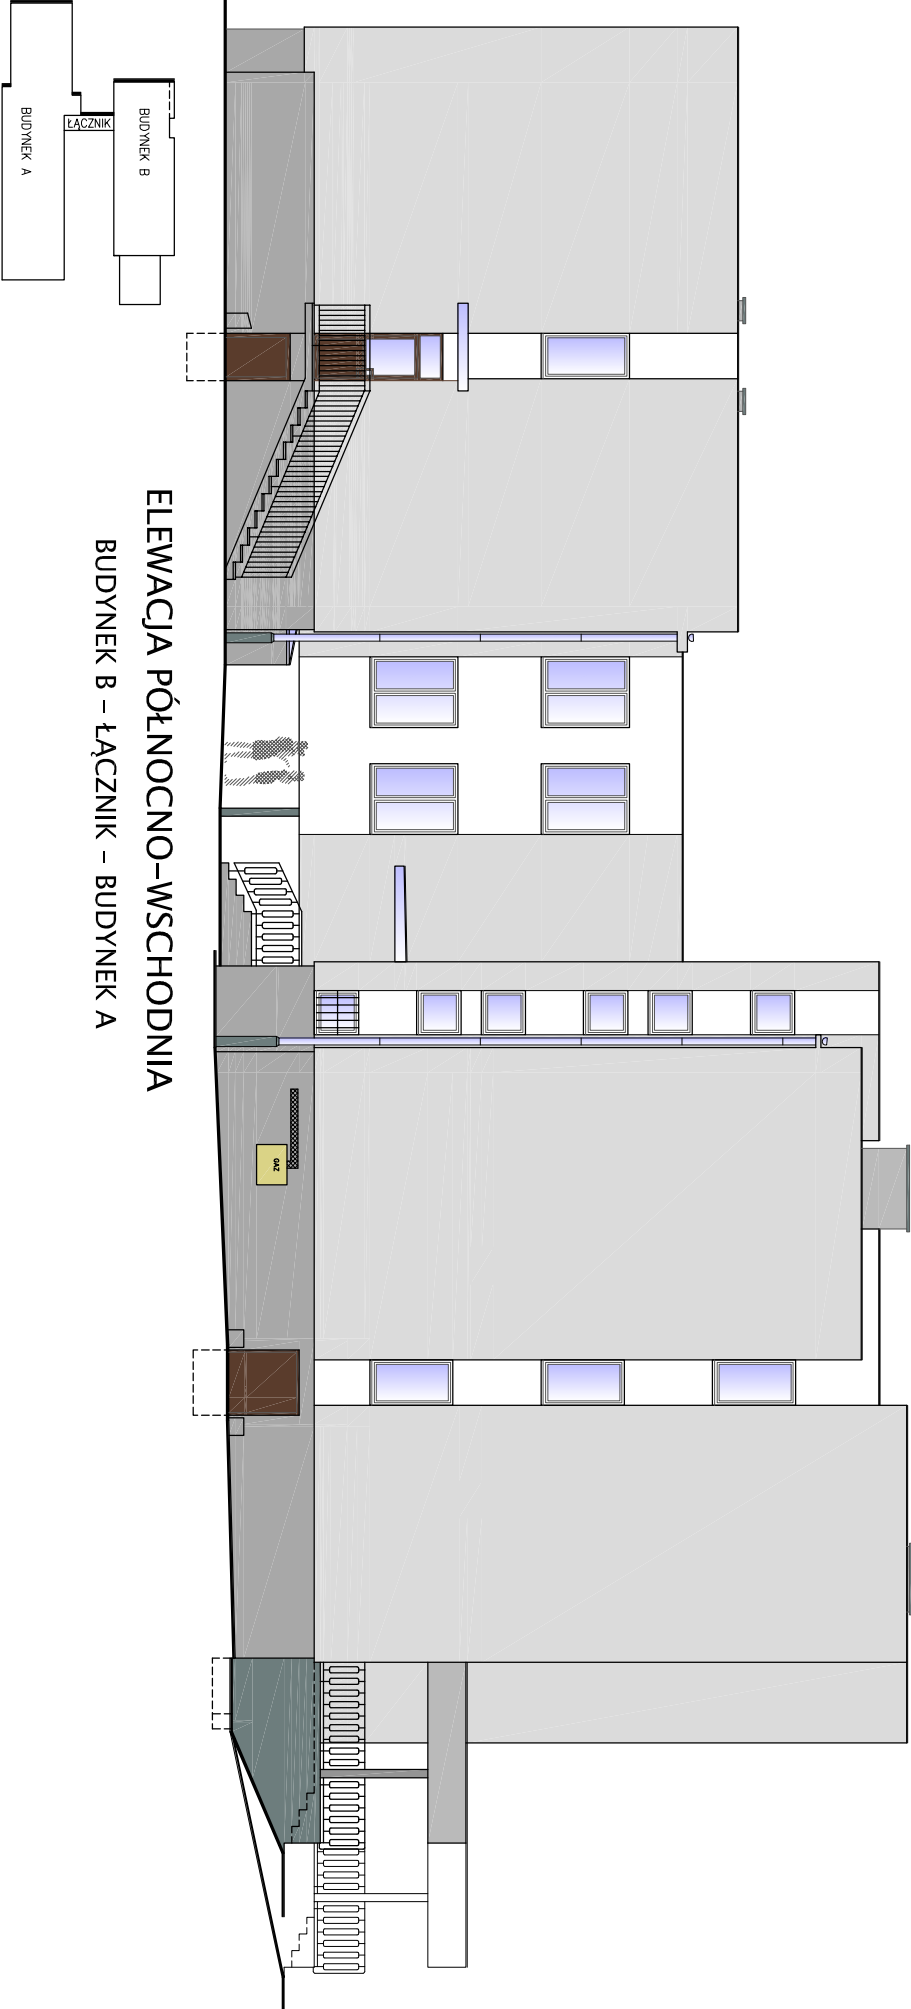

ELEWACJA PÓŁNOCNO-WSCHODNIA  
BUDYNEK B – ŁĄCZNIK – BUDYNEK A

Jednostka projektowa:	PROJEKTORIUM Anna Lis	ul. Graniczna 27/2, 20-010 Lublin tel. 66-11-33-619		
Inwestor:	WOJEWÓDZKA STACJA SANTARNO-EPIDEMIOLOGICZNA ul. Pielęgniarek 6, 20-708 Lublin			
Nazwa i adres inwestycji:	INWENTARYZACJA BUDOWLANA BUDYNKU WOJEWÓDZIEJ STACJI SANTARNO-EPIDEMIOLOGICZNEJ W LUBLINIE	Data:	V 2020r.	
	Dz. nr ewid. 78/11, obręb: 15, ark. 2 ul. Pielęgniarek 6, 20-708 Lublin	Faza:	inwentaryzacja	
		Skala:	1:150	
Nazwa rysunku:	ELEWACJE 2 - INWENTARYZACJA	Nr rysunku:	9I	
Imię i nazwisko / nr uprawnień		Specjalność:		
Opracował:	inż. Anna Lis	budowlana		