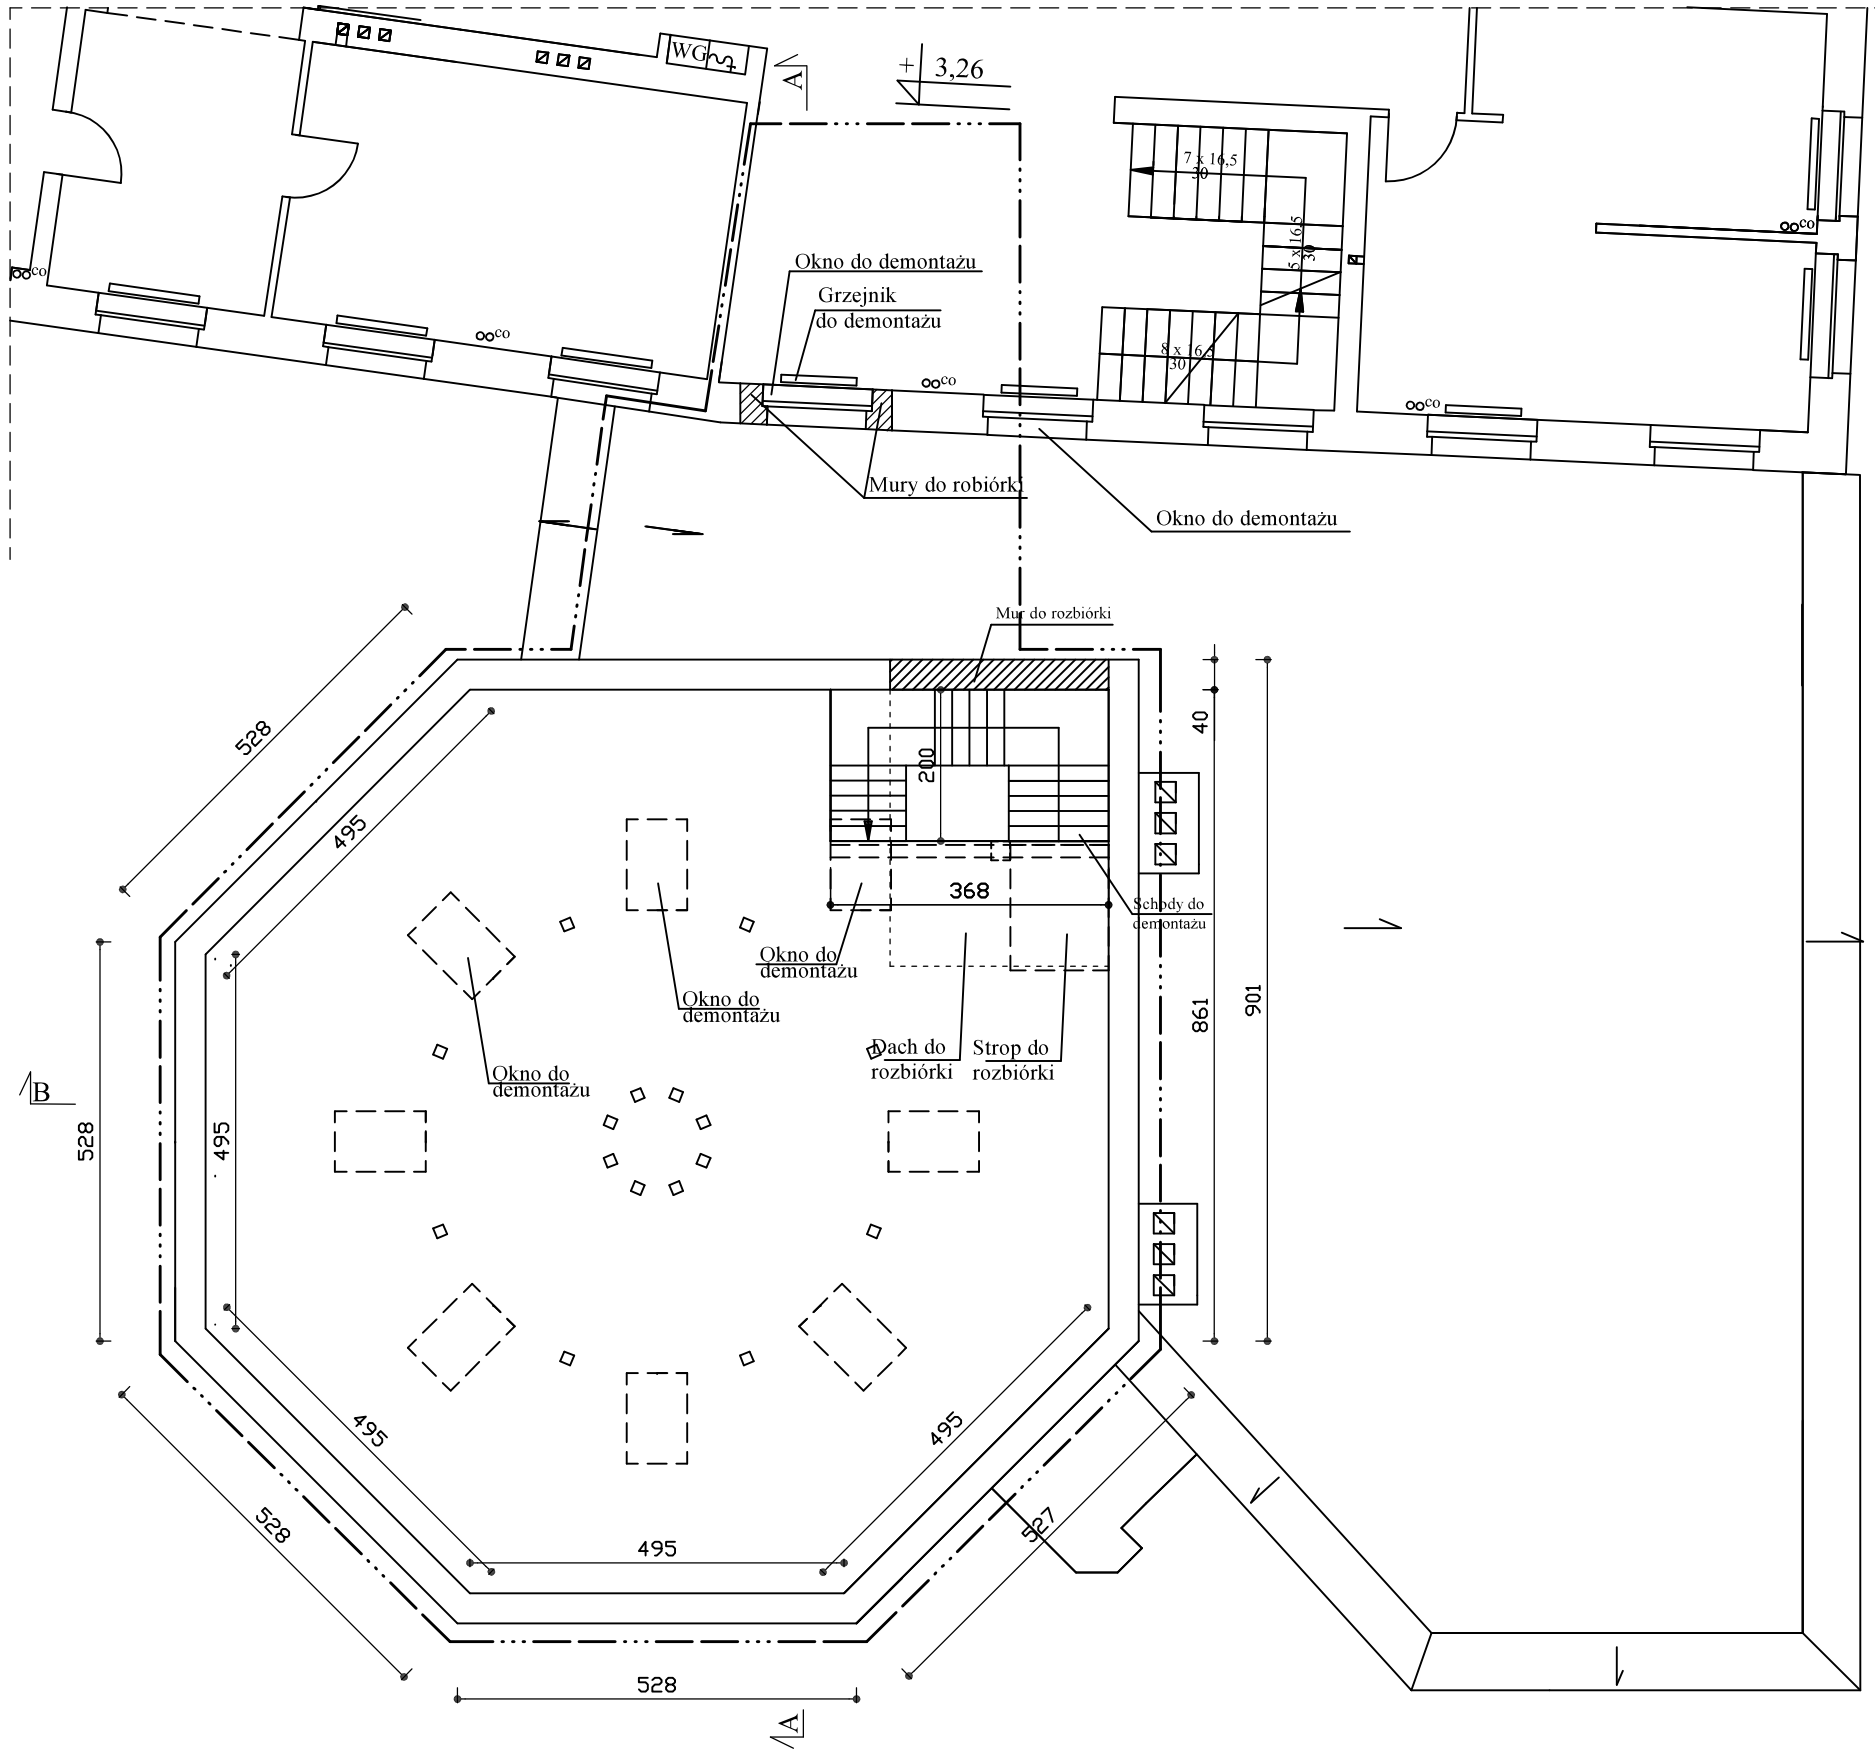

ZAKRES OPRACOWANIA

1. Stolarka okienna powinna posiadać współczynnik U = 0,9 W/(m2?K)
2. Stolarka drzwiowa zewnętrzna powinna posiadać współczynnik U = 1,5 W/(m2?K)
3. Wszystkie prace należy wykonywać zgodnie z Warunkami Technicznymi Wykonania i Odbioru Robót Budowlano-Montażowych, zgodnie z obowiązującymi przepisami i Polskimi Normami oraz zasadami sztuki budowlanej, instrukcjami producentów poszczególnych materiałów i przepisami BHP przez odpowiednio wykwalifikowanych pracowników, pod stałym nadzorem technicznym.
4. Każdy składnik projektu należy rozpatrywać i rozpoznawać w dokumentacji w kontekście wszystkich rysunków, które do tego składnika się odnoszą z uwzględnieniem wszystkich opisów technicznych opisów i zasad sztuki budowlanej.
5. Brak wskazania na rysunku technicznym elementu, którego zastosowanie wynika ze znanych lub powszechnie przyjętych rozwiązań w zakresie sztuki budowlanej, nie zwalnia wykonawcy z konieczności skalkulowania i zastosowania takiego elemntu w porozumieniu z Inwestorem oraz Projektantem
6. Wszystkie wbudowane wyroby muszą posiadać aprobatę techniczną, obowiązkowy certyfikat zgodności i oznaczenie znakiem 'B', 'CE' lub świadectwo dopuszczenia Urzędu Dozoru Technicznego dla urządzeń poddozorowych albo dobrowolny certyfikat zgodności i oznaczenie nadanymi znakami zgodności ('Pn' , 'E' , 'D') lub deklaracją zgodności z obowiązującymi przepisami oraz Polskimi Normami i aprobatą techniczną.
7. Wszystkie wymiary podano w centymetrach.
8. O wszelkich zmianach wprowadzonych w Projekcie należy poinformować Projektanta w celu zaopiniowania zmiany.
9. Wymiary mogą się różnić w stosunku do rzeczywistych wymiarów, dlatego Wykonawca powinien dokonywać pomiarów na bieżąco, na poszczególnych etapach prac.
10. Sporządzenie projektów warsztatowych na poszczególnych etapach prac spoczywa na wykonawcy, min. stolarka, balustrady, konstrukcja stalowa łącznika.

B

GW Usługi Inżynierskie Grzegorz Walkowiak
ul. Tysiąclecia 8A/5, 62-010 Pobiedziska
tel. 606-220-742 grzegorz.walkowiak@interia.pl

Temat opracowania	**Budowa łącznik pomiędzy budynkiem głównym Urzędu Gminy Pobiedziska, a rotundą**		
Lokalizacja	Pobiedziska, ul. Tadeusza Kościuszki 4 woj. wielkopolskie, działka nr 73, Obręb 0001 Pobiedziska		
Inwestor	Gmina Pobiedziska ul. Tadeusza Kościuszki 4, 62-010 Pobiedziska		
Nazwa rysunku	RZUT II PIĘTRA - STAN ISTNIEJĄCY (Demontaże i rozbiórki)		
Zaprojektował nr. uprawnień, specjalność	mgr inż. arch. Katarzyna Migdałek WP-OIA/OKK/UpB/8/2011	Podpis	Październik 2020
Zaprojektował nr. uprawnień, specjalność	mgr inż. Paweł Siudziński WKP/0096/PWOK/15	Podpis	Skala 1:100
Opracował	mgr inż. Grzegorz Walkowiak	Podpis	Nr rys. A5