

Wydruk z systemu IntraEWID


< Podtytuł >

skala 1: 250

układ współrzędnych 2000 strefa 8 (24°)

GMINA WIĄZOWNICA
ul. Warszawskie 15
17-522 Wiązownica, woj. podkarpackie
tel./fax (18) 422-09-31, 422-35-31
NIP 782287

x = 5555846.86, y = 8411602.33

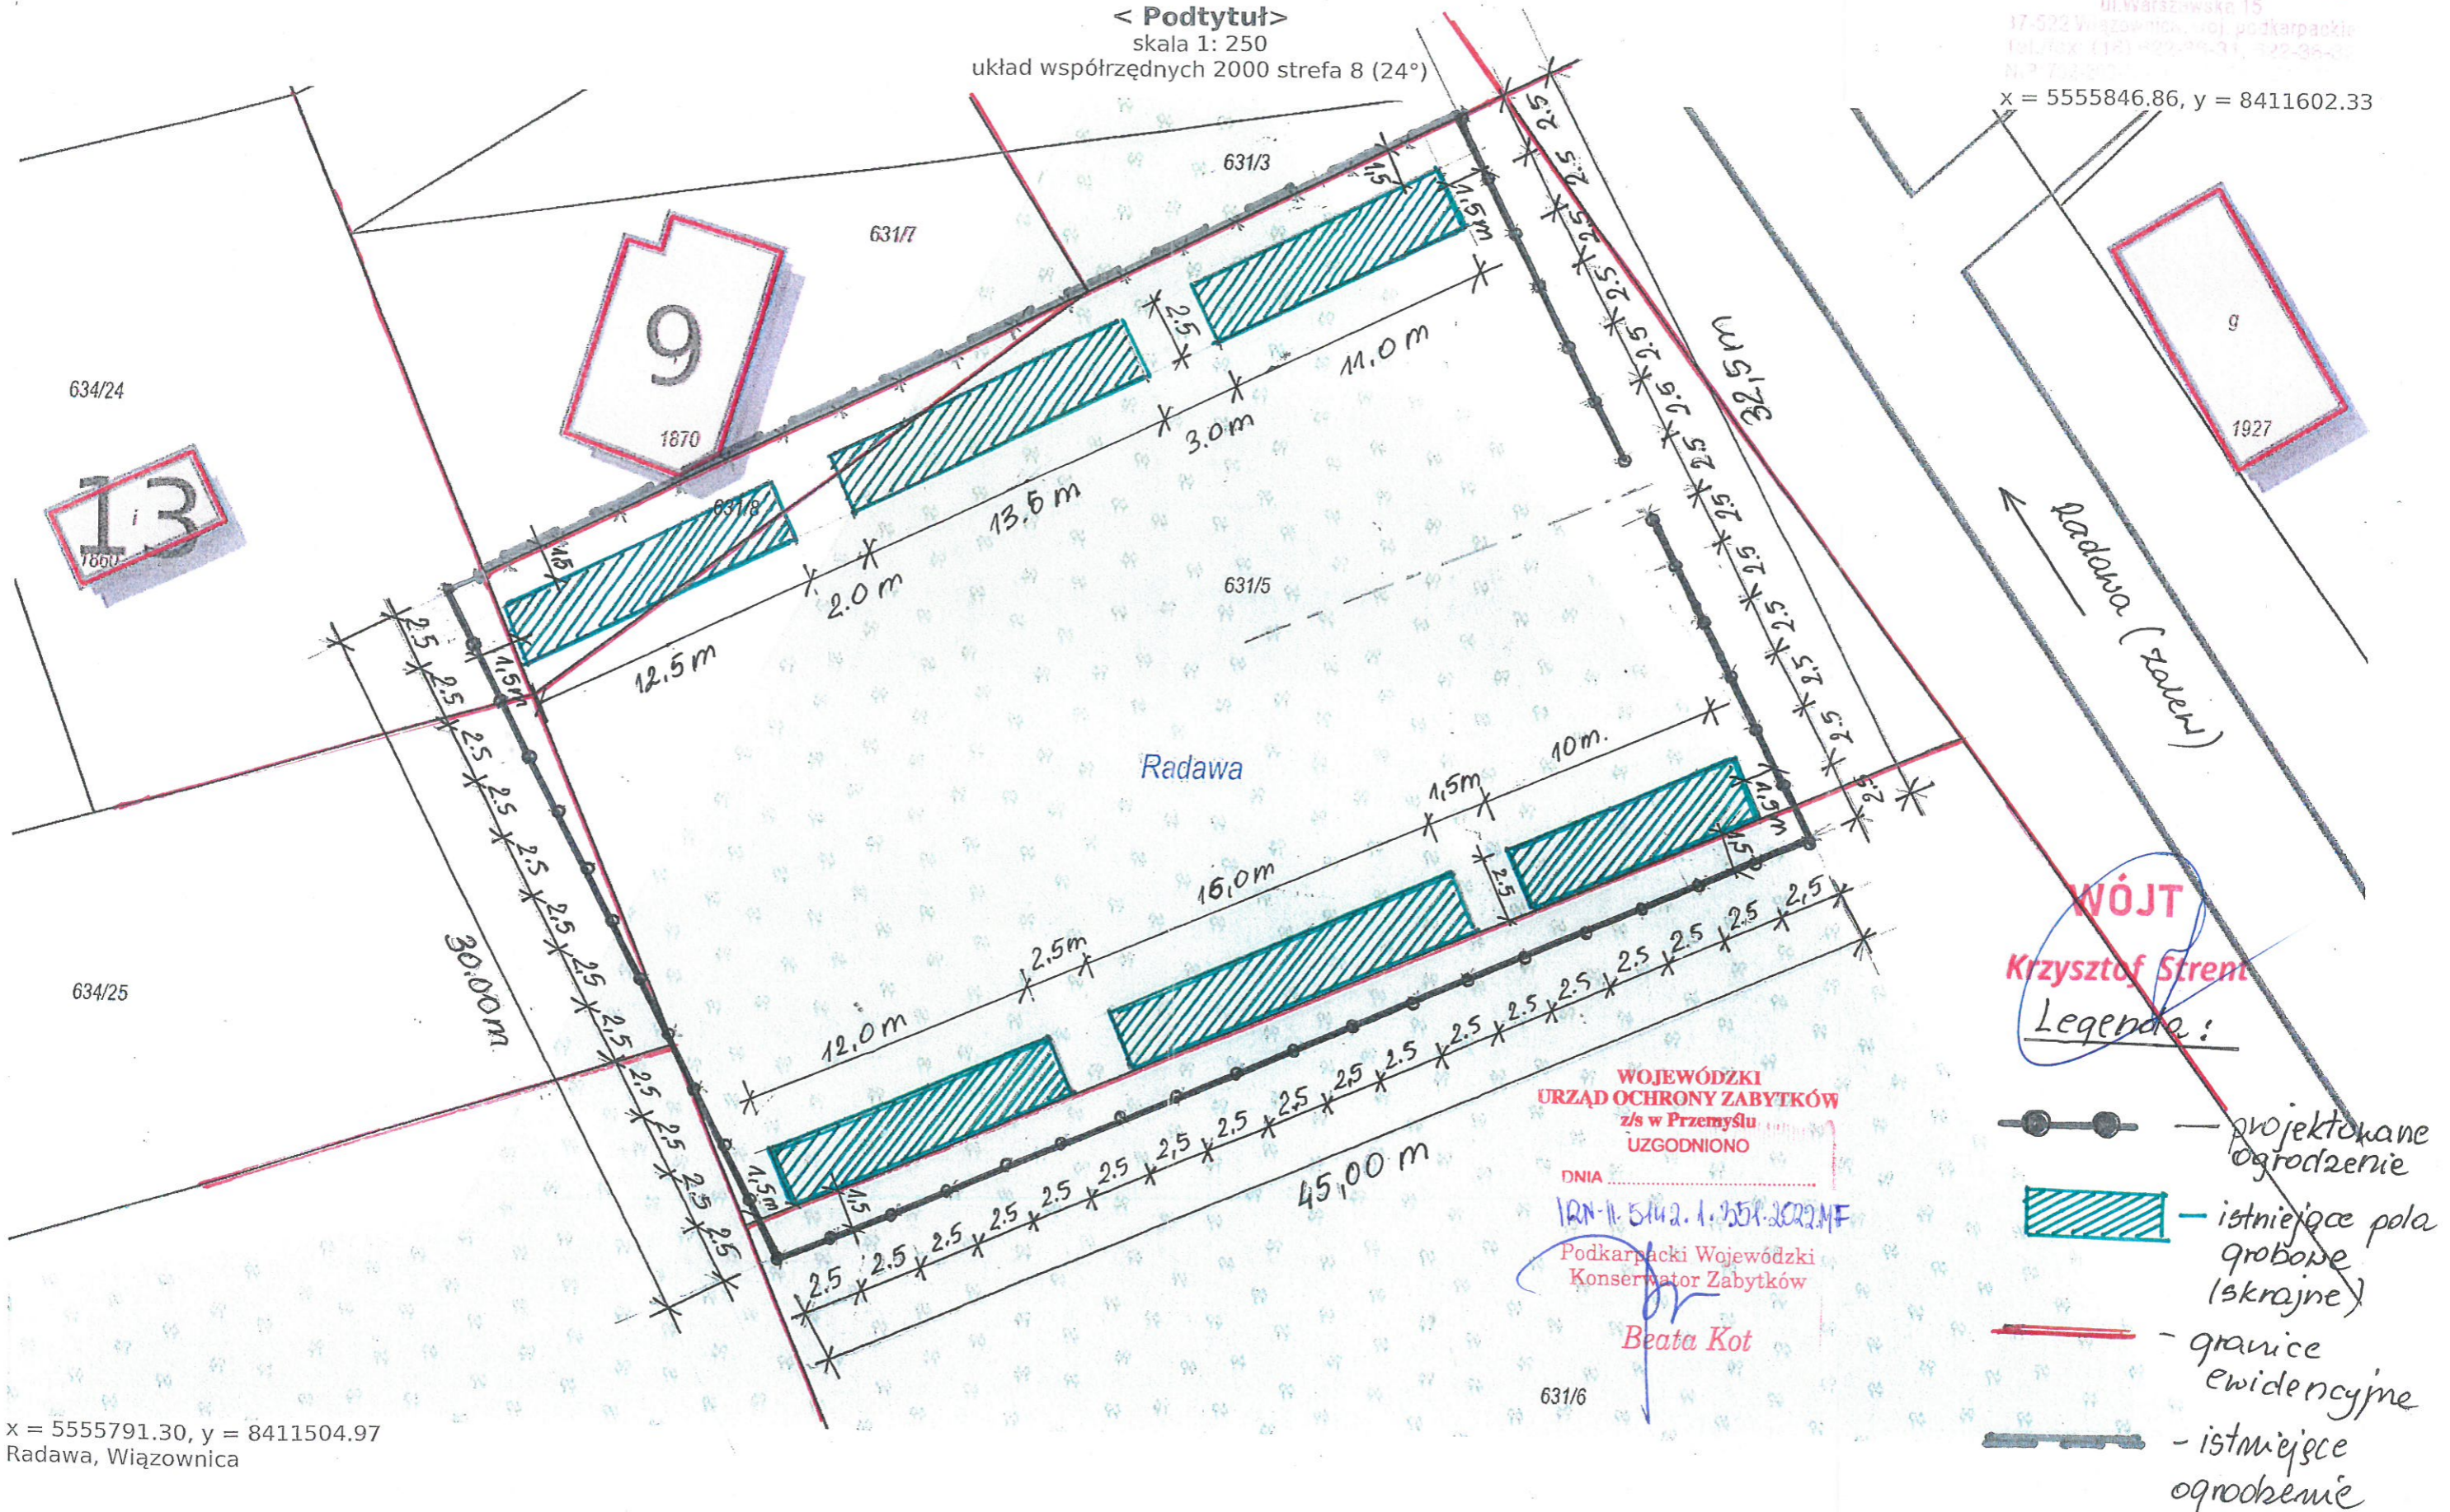

x = 5555791.30, y = 8411504.97
Radawa, Wiązownica

WOJEWÓDZKI
URZĄD OCHRONY ZABYTKÓW
z/s w Przemysłu
UZGODNIONO
DNIA
IRN-11.5142.1.251.2022.MF
Podkarpacki Wojewódzki
Konservator Zabytków
Beata Kot

WÓJT
Krzysztof Strent
Legenda:

- projektowane ogrodzenie
- istniejące pola grobowe (skrajne)
- granice ewidencyjne
- istniejące ogrodzenie