




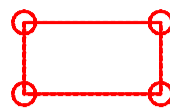

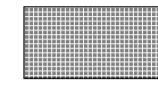

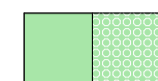




LEGENDA


-  **GRANICA INWESTYCJI**
-  **MIEJSCA POSTOJOWE - PŁYTY AZUROWE**
-  **POWIERZCHNIA BIOLOGICZNIE CZYNNA / ZIELEN URZĄDZONA**
-  **MUREK OPOROWY**
-  **PLANOWANY BUDYNEK ŚWIETLICY**
-  **PLANOWANE NAWIERZCHNIE UTWARDZONE - KOSTKA / MALOWANIE NA NIEBIESKO - MIEJSCA DLA NIEPEŁNOSPRAWNYCH**
-  **NAWIERZCHNIA PLACU ZABAW - ZWIROWA**
-  **WJAZD NA DZIAŁKE / GŁÓWNE WEJŚCIE DO BUDYNKU**
-  **OPRAWA NA SŁUPIE Z MODUŁEM SOLARNYM**
-  **OGRODZENIE Z FURTKAMI**

ŚM - ŚMIETNIK
K - KOSZ DO TRENOWANIA RZUTÓW
Ł - ŁAWKA
P₁ - PLAC ZABAW - HUŚTAWKA PODWÓJNA
P₂ - PLAC ZABAW - WSPINANIE
P₃ - PLAC ZABAW - HUŚTAWKA WAGOWA

PRAWA AUTORSKIE ZASTRZEŻONE	PROJEKT: <p style="text-align: center;">Koncepcja świetlicy wiejskiej w Smolągu</p>	OPRACOWAŁ: <p style="text-align: center;">mgr inż. arch. Jakub Pulikowski upr. 154/POOKKVI/2020 w spec. architektonicznej</p>	TREŚĆ RYSUNKU: <p style="text-align: center;">PLAN SYTUACYJNY</p>	
	ADRES: <p style="text-align: center;">Dz. nr 62 Smoląg, gm. Bobowo</p>	INWESTOR: <p style="text-align: center;">Gmina Bobowo ul. Gdańska 12, 83-212 Bobowo</p>	BRANŻA: <p style="text-align: center;">Budowlana</p>	STADIUM: <p style="text-align: center;">KP</p>
 PAPP Pracownia Projektowa Jakub Pulikowski e-mail: biuro@arch-papp.com tel: 694 365 353	DATA: <p style="text-align: center;">05.2024</p>	SKALA: <p style="text-align: center;">1:500</p>		

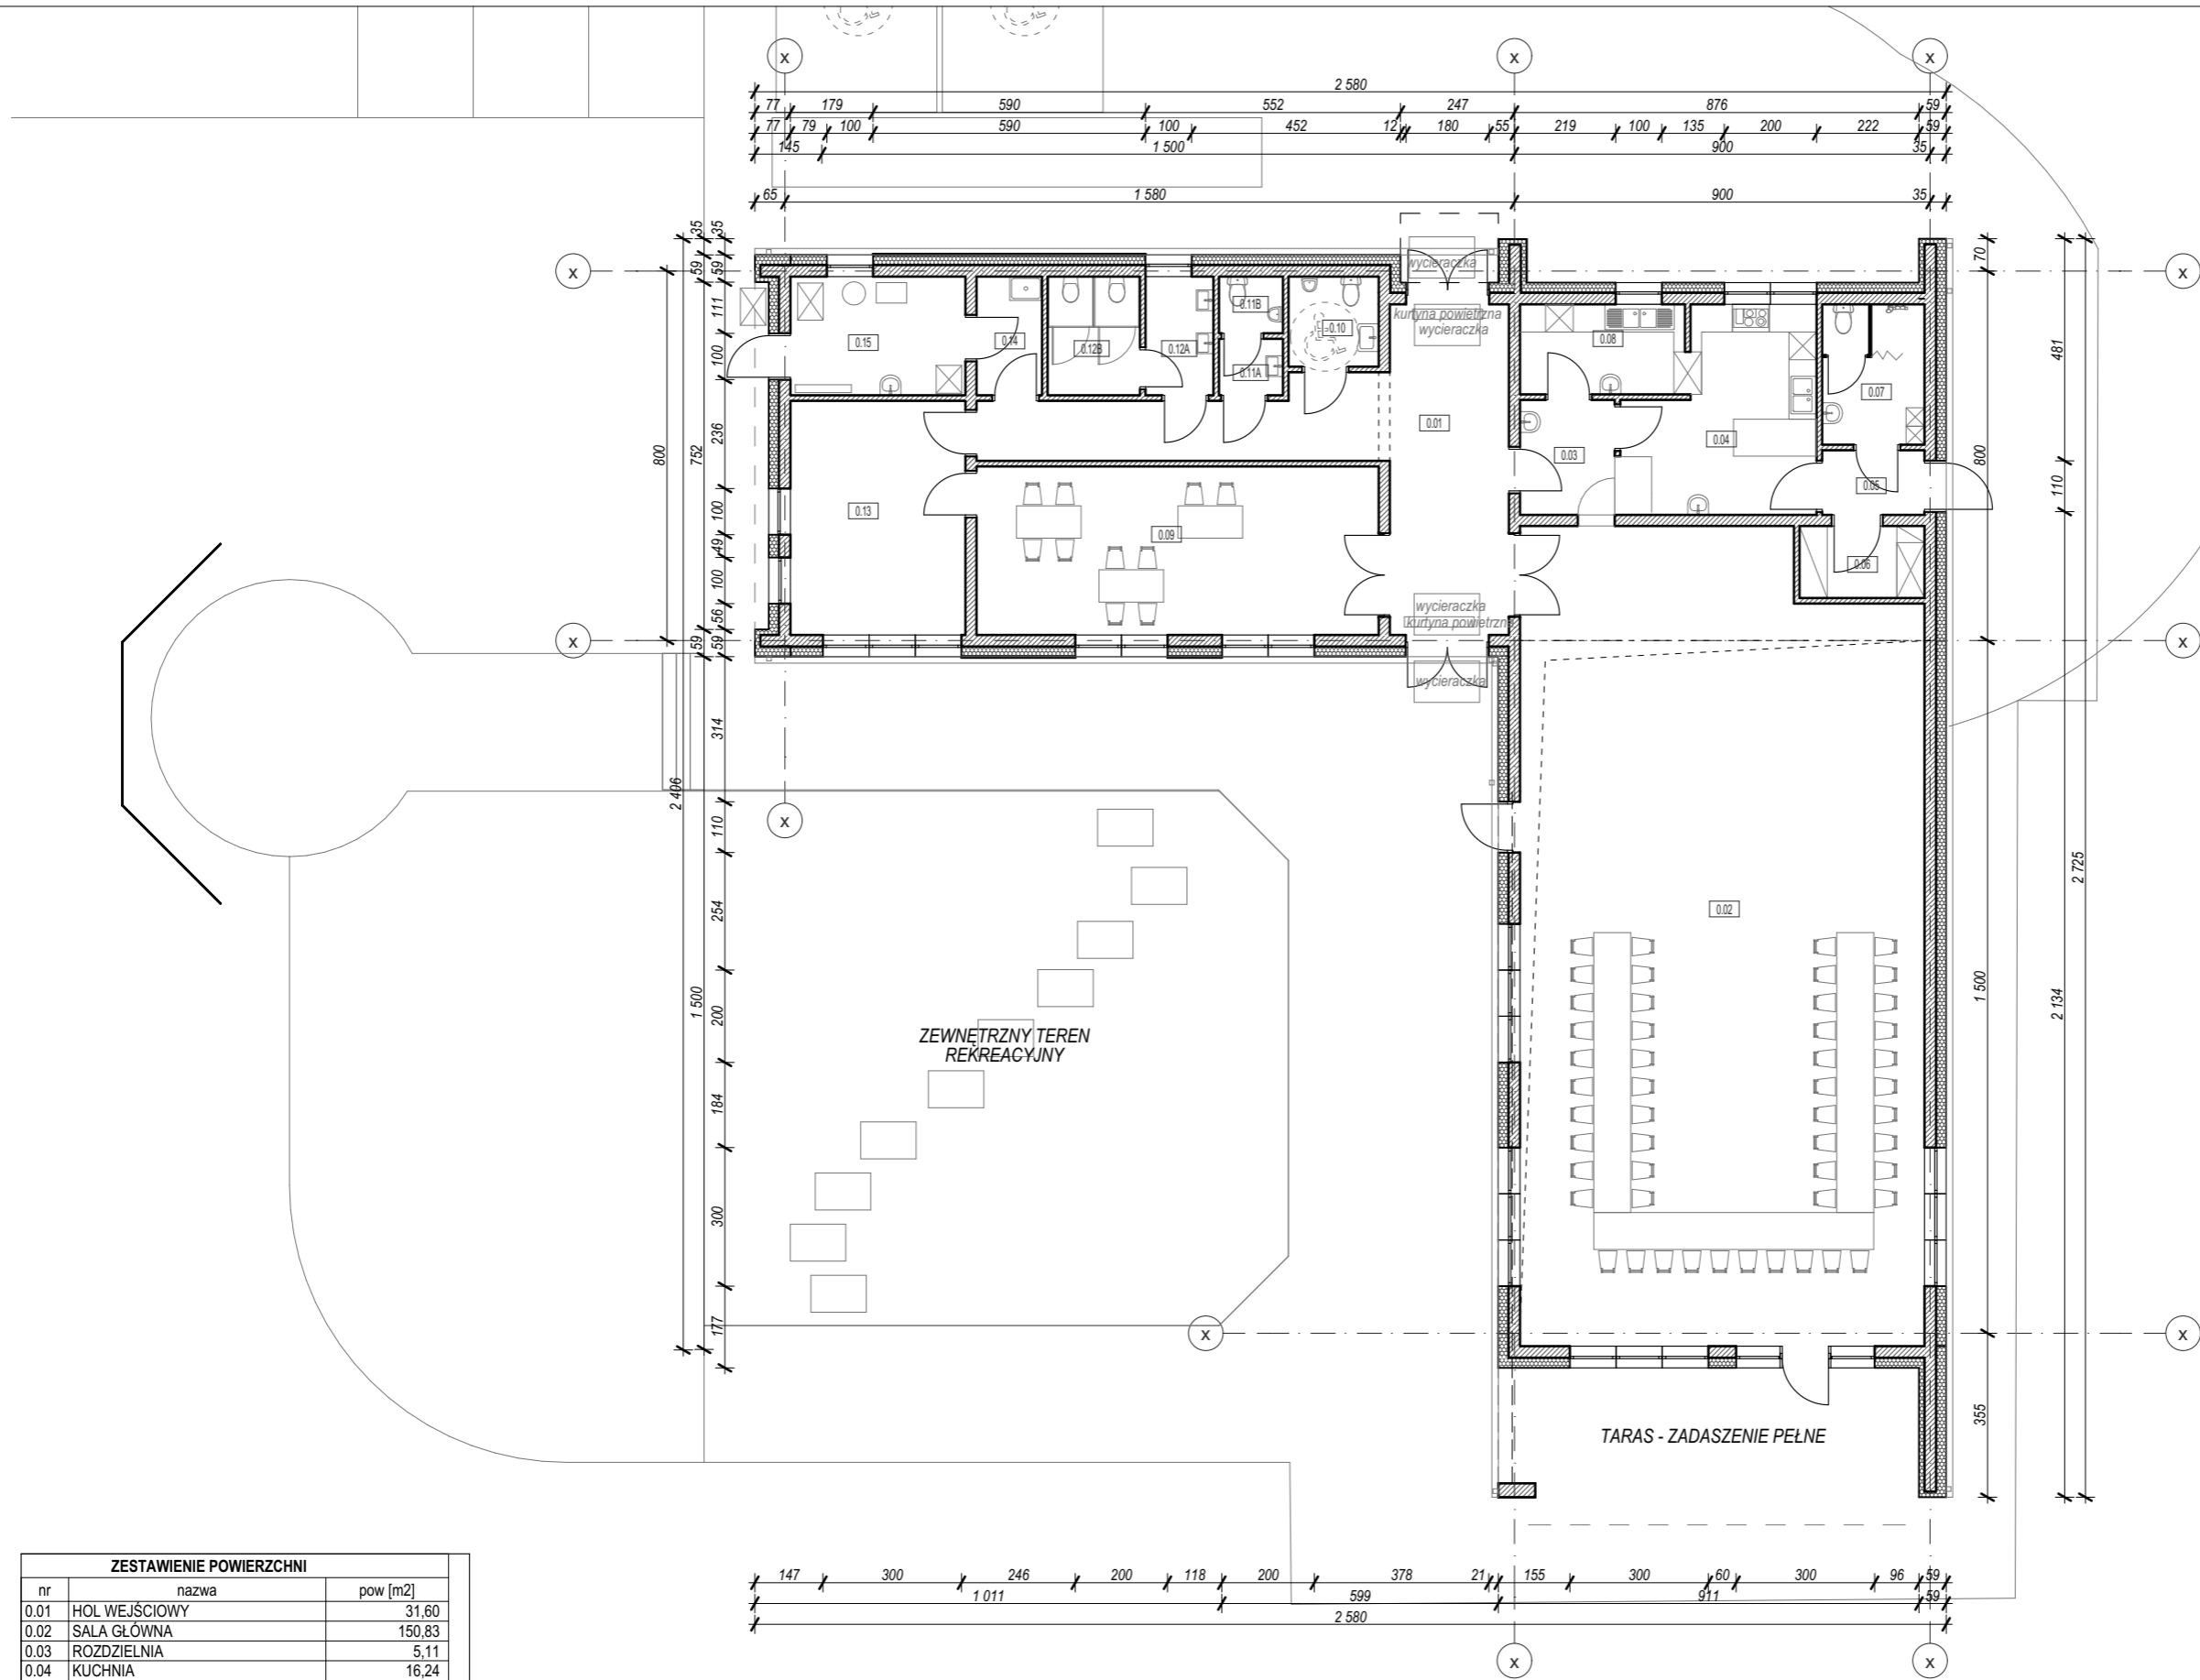

ZESTAWIENIE POWIERZCHNI		
nr	nazwa	pow [m ²]
0.01	HOL WEJŚCIOWY	31,60
0.02	SALA GŁÓWNA	150,83
0.03	ROZDZIELNIA	5,11
0.04	KUCHNIA	16,24
0.05	KORYTARZ	3,15
0.06	MAGAZYN KUCH.	4,22
0.07	SOCJAL	6,76
0.08	ZMYWALNIA	6,54
0.09	KLUB SENIORA - OPIEKA DZIENNA	31,74
0.10	WC M + NP	3,81
0.11A	UMYWALNIE M	1,67
0.11B	WC M	1,70
0.12A	UMYWALNIE D	3,75
0.12B	WC D	5,10
0.13	POM. DODATKOWE (REHABILITACJA)	19,22
0.14	POM. GOSP.	3,62
0.15	POM. TECH.	9,66
		304,72 m²

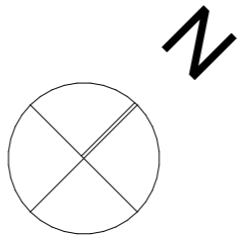

PROJEKT: Koncepcja świetlicy wiejskiej w Smołągu	OPRACOWAŁ: mgr inż. arch. Jakub Pulikowski upr. 154/POOKK/V/2020 w spec. architektonicznej		TREŚĆ RYSUNKU: RZUT PRZYZIEMIA		
	ADRES: Dz. nr 62 Smołąg, gm. Bobowo		BRANŻA:	STADIUM:	NR RYSUNKU:
PRAWA AUTORSKIE ZASTRZEŻONE PAPP Pracownia Projektowa Jakub Pulikowski e-mail: biuro@arch-papp.com tel: 694 365 353	INWESTOR: Gmina Bobowo ul. Gdańska 12, 83-212 Bobowo		Budowlana DATA: 05.2024	KP SKALA: 1:1,75, 1:150	A2




ELEWACJA FRONTOWA PÓŁNOCNO - WSCHODNIA




ELEWACJA PÓŁNOCNO - ZACHODNIA


LEGENDA:

- 1 tynk kolor jasnoszary lub złamanej bieli - ciepły odcień;
- 2 tynk cokołowy kolor ciemnoszary dopasowany do stolarki;
- 3 panele elewacyjne imitujące deskę, klejone - kolor naturalny brąz
- 4 projektowana stolarka kolor ciemnoszary, dopasowany do cokołów;
- 5 blacha na rąbek stojący kolor jasnoszary
- 6 opierzenia i orynnowanie - blacha tytan - cynk. kolor jasnoszary

PROJEKT: Koncepcja świetlicy wiejskiej w Smołągu PRAWA AUTORSKIE ZASTRZEŻONE  PAPP Pracownia Projektowa Jakub Pulikowski e-mail: biuro@arch-papp.com tel: 694 365 353	OPRACOWAŁ: mgr inż. arch. Jakub Pulikowski <small>upr. 154/POOKK/V/2020 w spec. architektonicznej</small> ADRES: Dz. nr 62 Smołąg, gm. Bobowo	TREŚĆ RYSUNKU: ELEWACJE CZ.1		
	INWESTOR: Gmina Bobowo ul. Gdańska 12, 83-212 Bobowo	BRANŻA: Budowlana DATA: 05.2024	STADIUM: KP SKALA: 1:100	NR RYSUNKU: A3

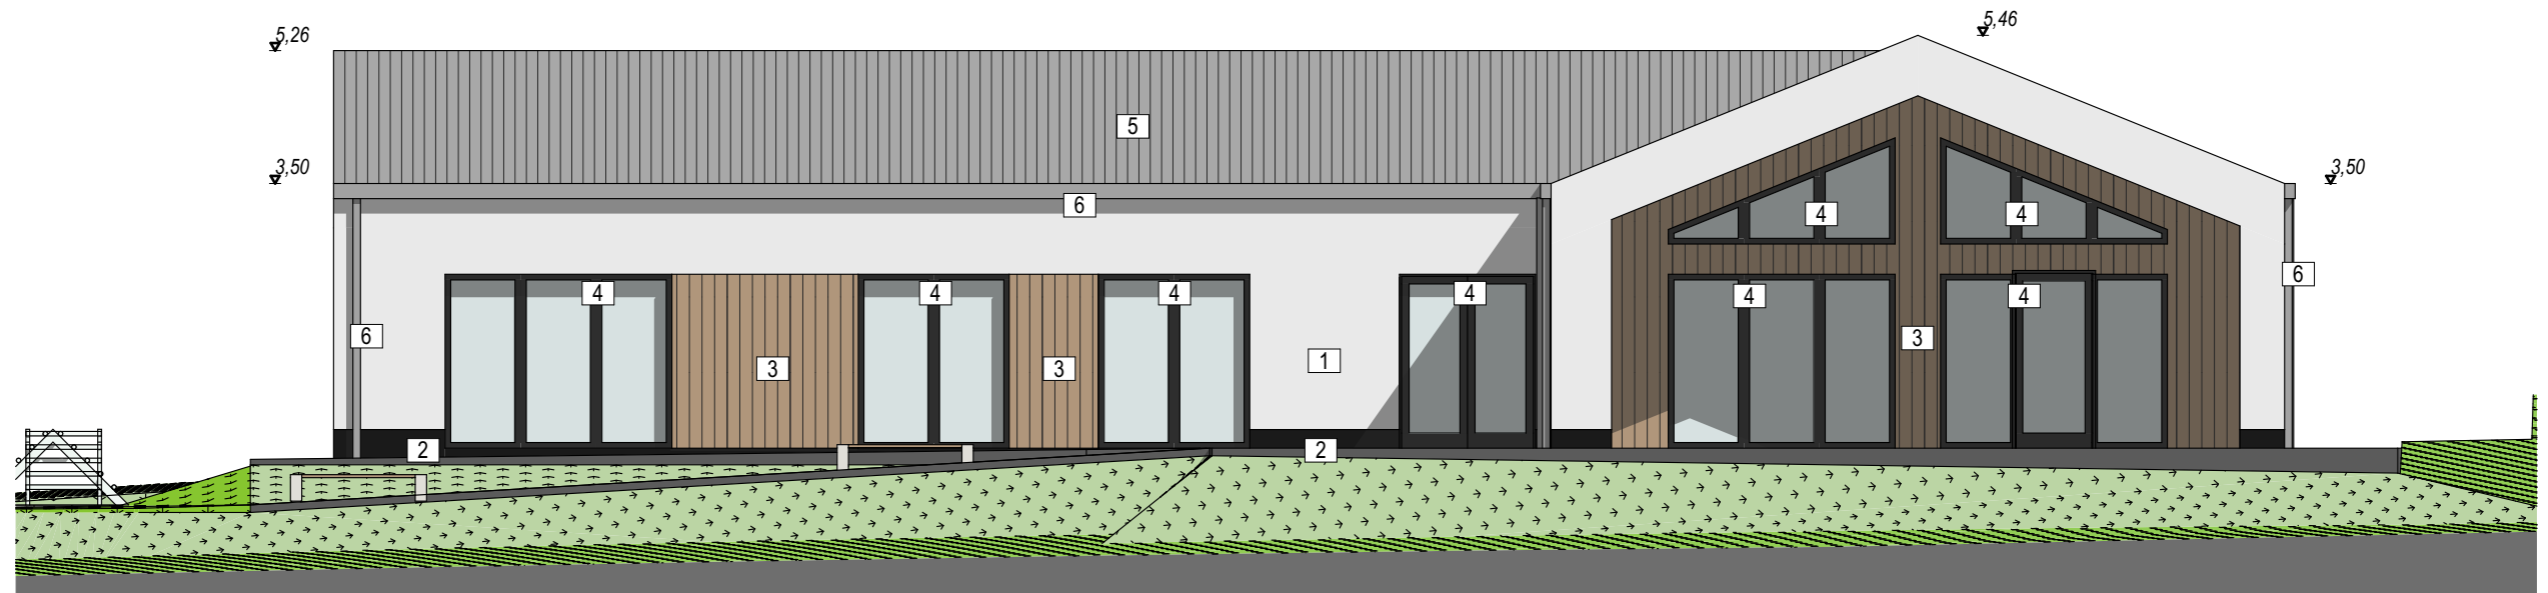

ELEWACJA POŁUDNIOWO - ZACHODNIA

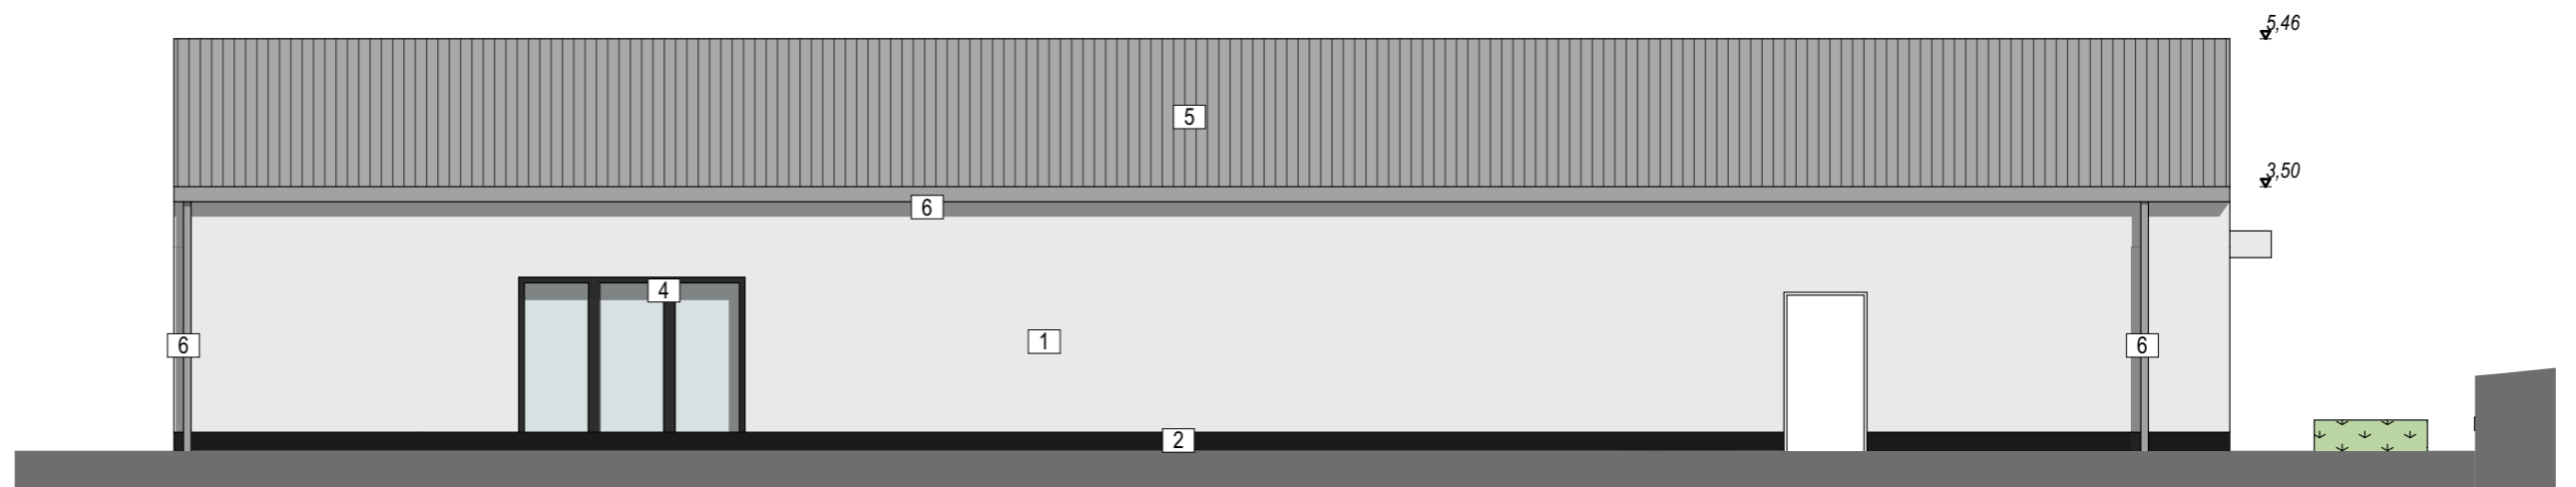


ELEWACJA POŁUDNIOWO - WSCHODNIA

LEGENDA:

- 1 tynk kolor jasnoszary lub złamanej bieli - ciepły odcień;
- 2 tynk cokołowy kolor ciemnoszary dopasowany do stolarki;
- 3 panele elewacyjne imitujące deskę, klejone - kolor naturalny brąz
- 4 projektowana stolarka kolor ciemnoszary, dopasowany do cokołów;
- 5 blacha na rąbek stojący kolor jasnoszary
- 6 opierzenia i orynnowanie - blacha tytan. - cynk. kolor jasnoszary

PROJEKT: Koncepcja świetlicy wiejskiej w Smołągu	OPRACOWAŁ: mgr inż. arch. Jakub Pulikowski <small>upr. 154/POOKK/V/2020 w spec. architektonicznej</small>	TREŚĆ RYSUNKU: ELEWACJE CZ.2		
	ADRES: Dz. nr 62 Smołąg, gm. Bobowo			
PRAWA AUTORSKIE ZASTRZEŻONE PAPP Pracownia Projektowa Jakub Pulikowski e-mail: biuro@arch-papp.com tel: 694 365 353	INWESTOR: Gmina Bobowo ul. Gdańska 12, 83-212 Bobowo	BRANŻA: Budowlana	STADIUM: KP	A4
		DATA: 05.2024	SKALA: 1:100	

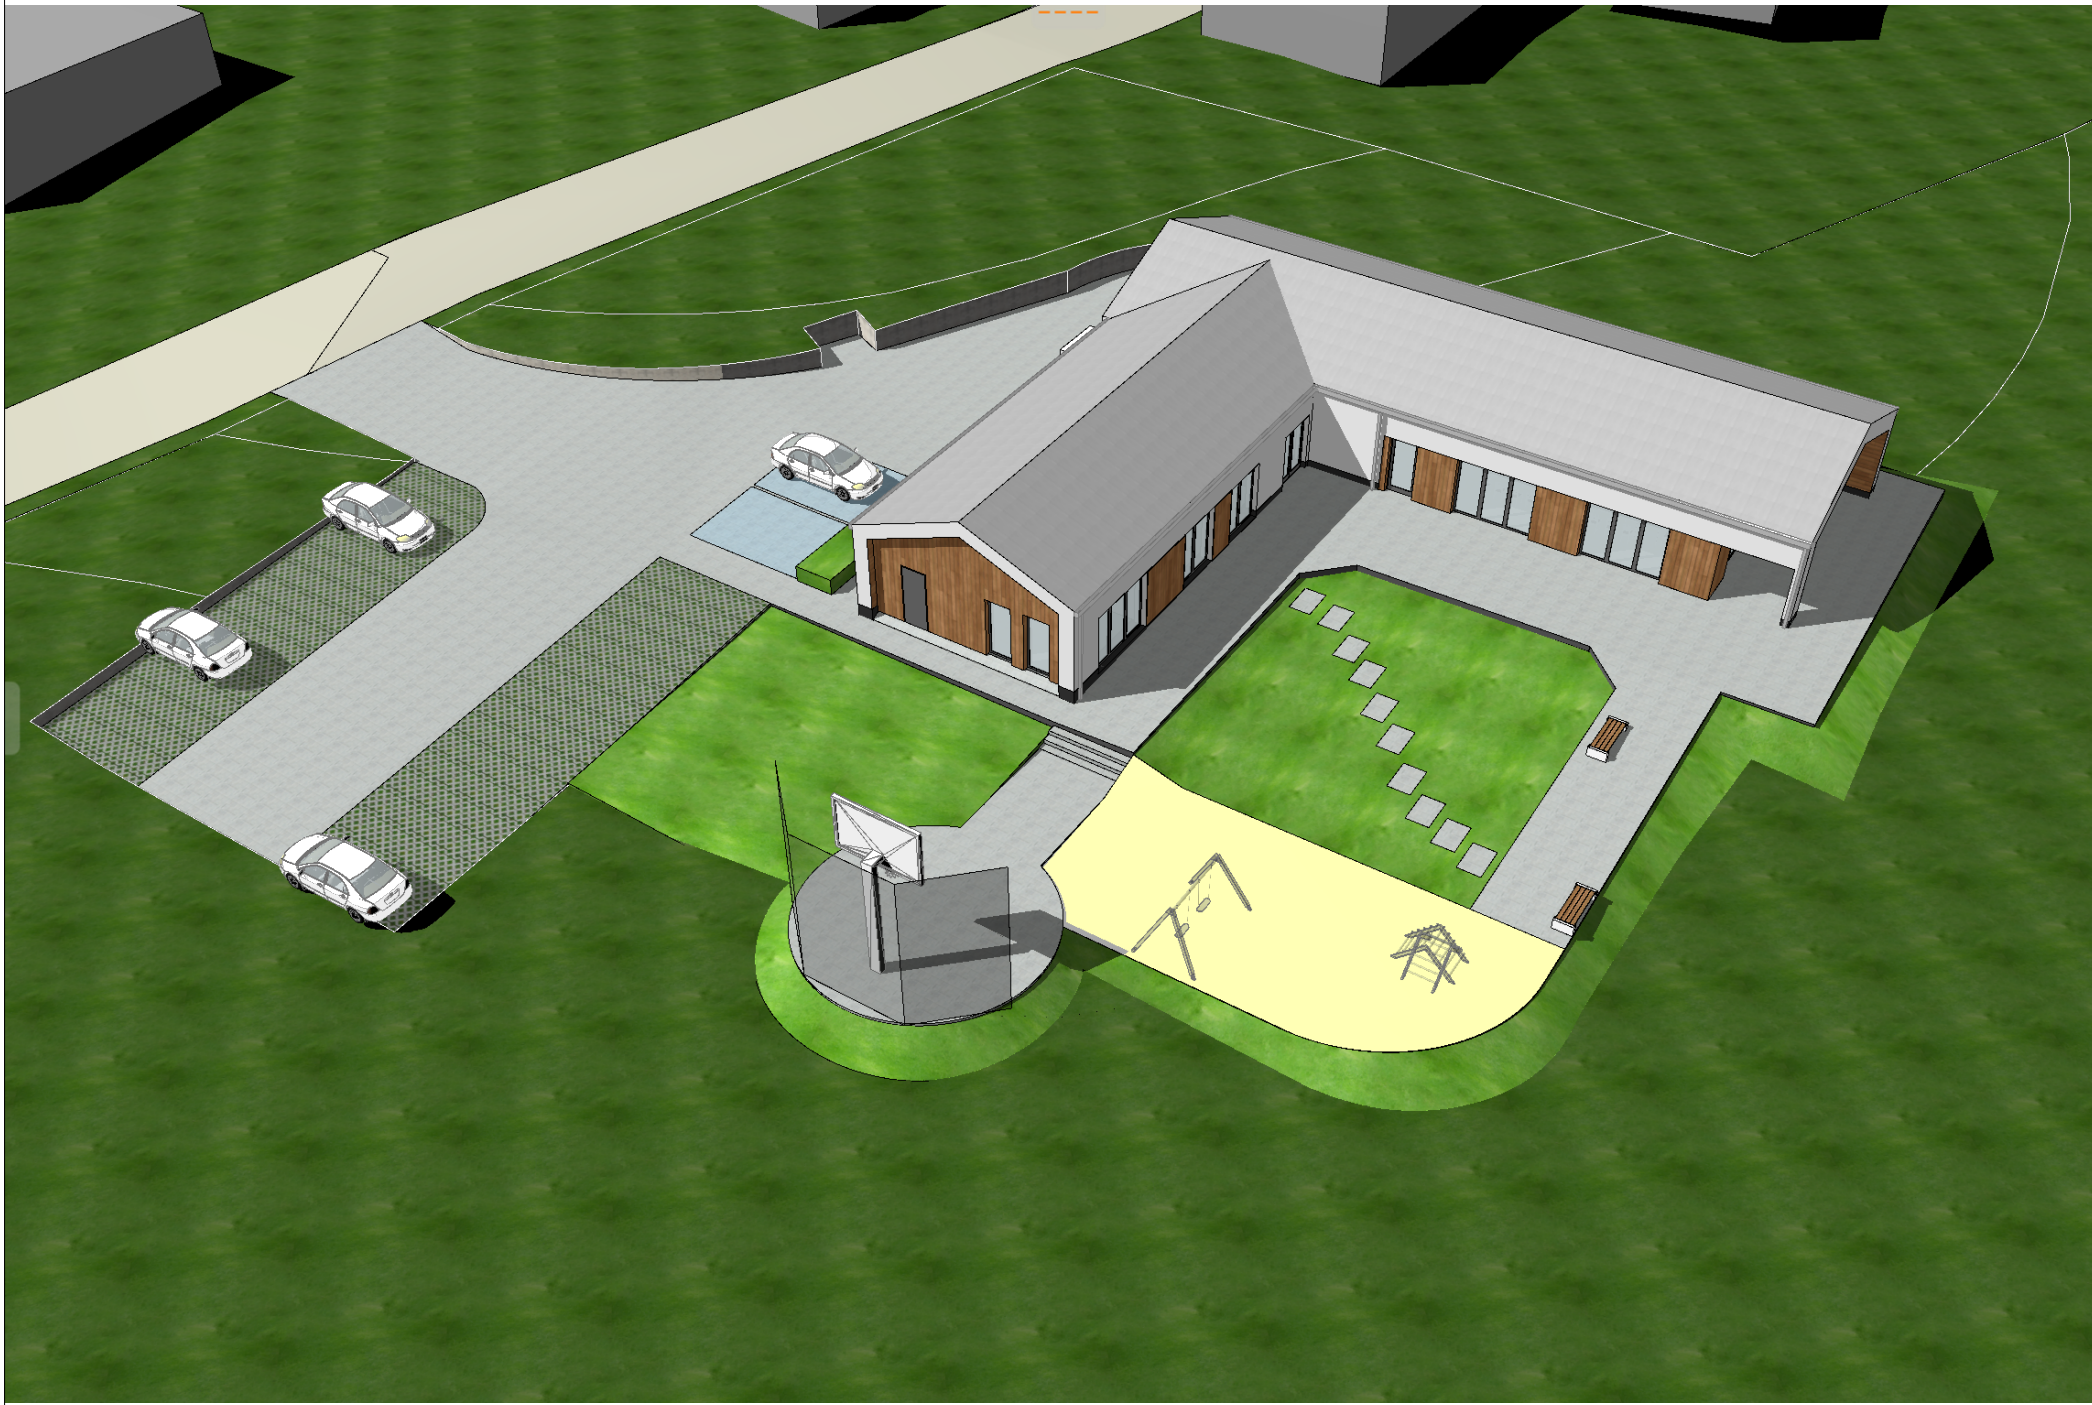



ŚWIETLICA





