

**LEGENDA:**

- ist. granice działek
- linia rozgraniczająca inwestycję

**BRANŻA DROGOWA**

- proj. krawężnik betonowy 15x30
- proj. krawężnik betonowy obniżony 15x22
- proj. obrzeża chodnikowe 8x30
- proj. nawierzchnia jezdni z betonu asfaltowego
- proj. naw.jazdów i zatok postojowych z kostki bruk. bet. gr. 8 cm
- proj. nawierzchnia ścieżki rowerowej
- proj. nawierzchnia z kostki granitowej
- proj. nawierzchnie chodników z kostki bruk. bet. o gr. 6 cm
- proj. zieleńce

**Projekt Stałej Organizacji Ruchu**


- istniejące oznakowanie pionowe
- istniejące oznakowanie pionowe do likwidacji
- projektowane oznakowanie pionowe
- projektowane oznakowanie poziome
- istniejące oznakowanie poziome
- istniejące oznakowanie poziome do usunięcia
- projektowane punktowe elementy odblaskowe
- projektowane oznakowanie poziome P-26
- projektowane oznakowanie poziome P-23

Znaki umieszczone w odległości większej niż 2,0 m od krawędzi jezdni należy umieścić na wysiędniku przy zachowaniu wymogu skrajni ruchu pieszego i rowerowego


**STAROSTA WOŁOMIŃSKI**  
 ul. Prądzynskiego 3, 05-200 Wołomin  
 zatwierdzenie **STAŁEJ** organizacji ruchu  
 nr ew. WDP.7120.1. **10 6 / 2020 KU**  
 Data i podpis: **24.07.2020**

Z up. Starosty Wołomińskiego  
**NACZELNIK**  
*Rafał Urbaniak*

<b>INWESTOR:</b> Zarząd Powiatu Wołomińskiego ul. Prądzynskiego 3 05-200 Wołomin		<b>JEDNOSTKA PROJEKTOWANIA:</b> Piotr Szydłowski ul. Modlińska 6 lok. 103 03-216 Warszawa tel. 506-426-712 e-mail: biuro@tmpprojekt.pl	
<b>NAZWA OBIEKTU BUDOWLANEGO:</b> Rozbudowa ulicy Armii Krajowej na odcinku od ronda w msc. Kobyłka do skrzyżowania z ul. Poniatowskiego oraz ulicy Sasina od skrzyżowania z ul. Armii Krajowej do skrzyżowania z ul. Kobyłkowską		<b>ADRES:</b> woj. mazowieckie, powiat wołomiński, gm. Wołomin	
<b>STADIUM:</b> Projekt stałej organizacji ruchu		<b>BRANŻA:</b> DROGOWA	
<b>TYTUŁ RYSUNKU:</b> Plan sytuacyjny			
<b>STANOWISKO:</b> mgr inż. Tomasz Mikołajuk mgr inż. Michał Łazowski		<b>SPECJALNOŚĆ:</b> Drogowa Drogowa	
<b>DATA:</b> LUTY 2018		<b>NR UPRAWNIENI:</b> LUB/0017/POOD/12 MAZ/0509/PBD/15 NR RYSUNKU: 2.3	
<b>SKALA:</b> 1:500		<b>PODPIS:</b>	

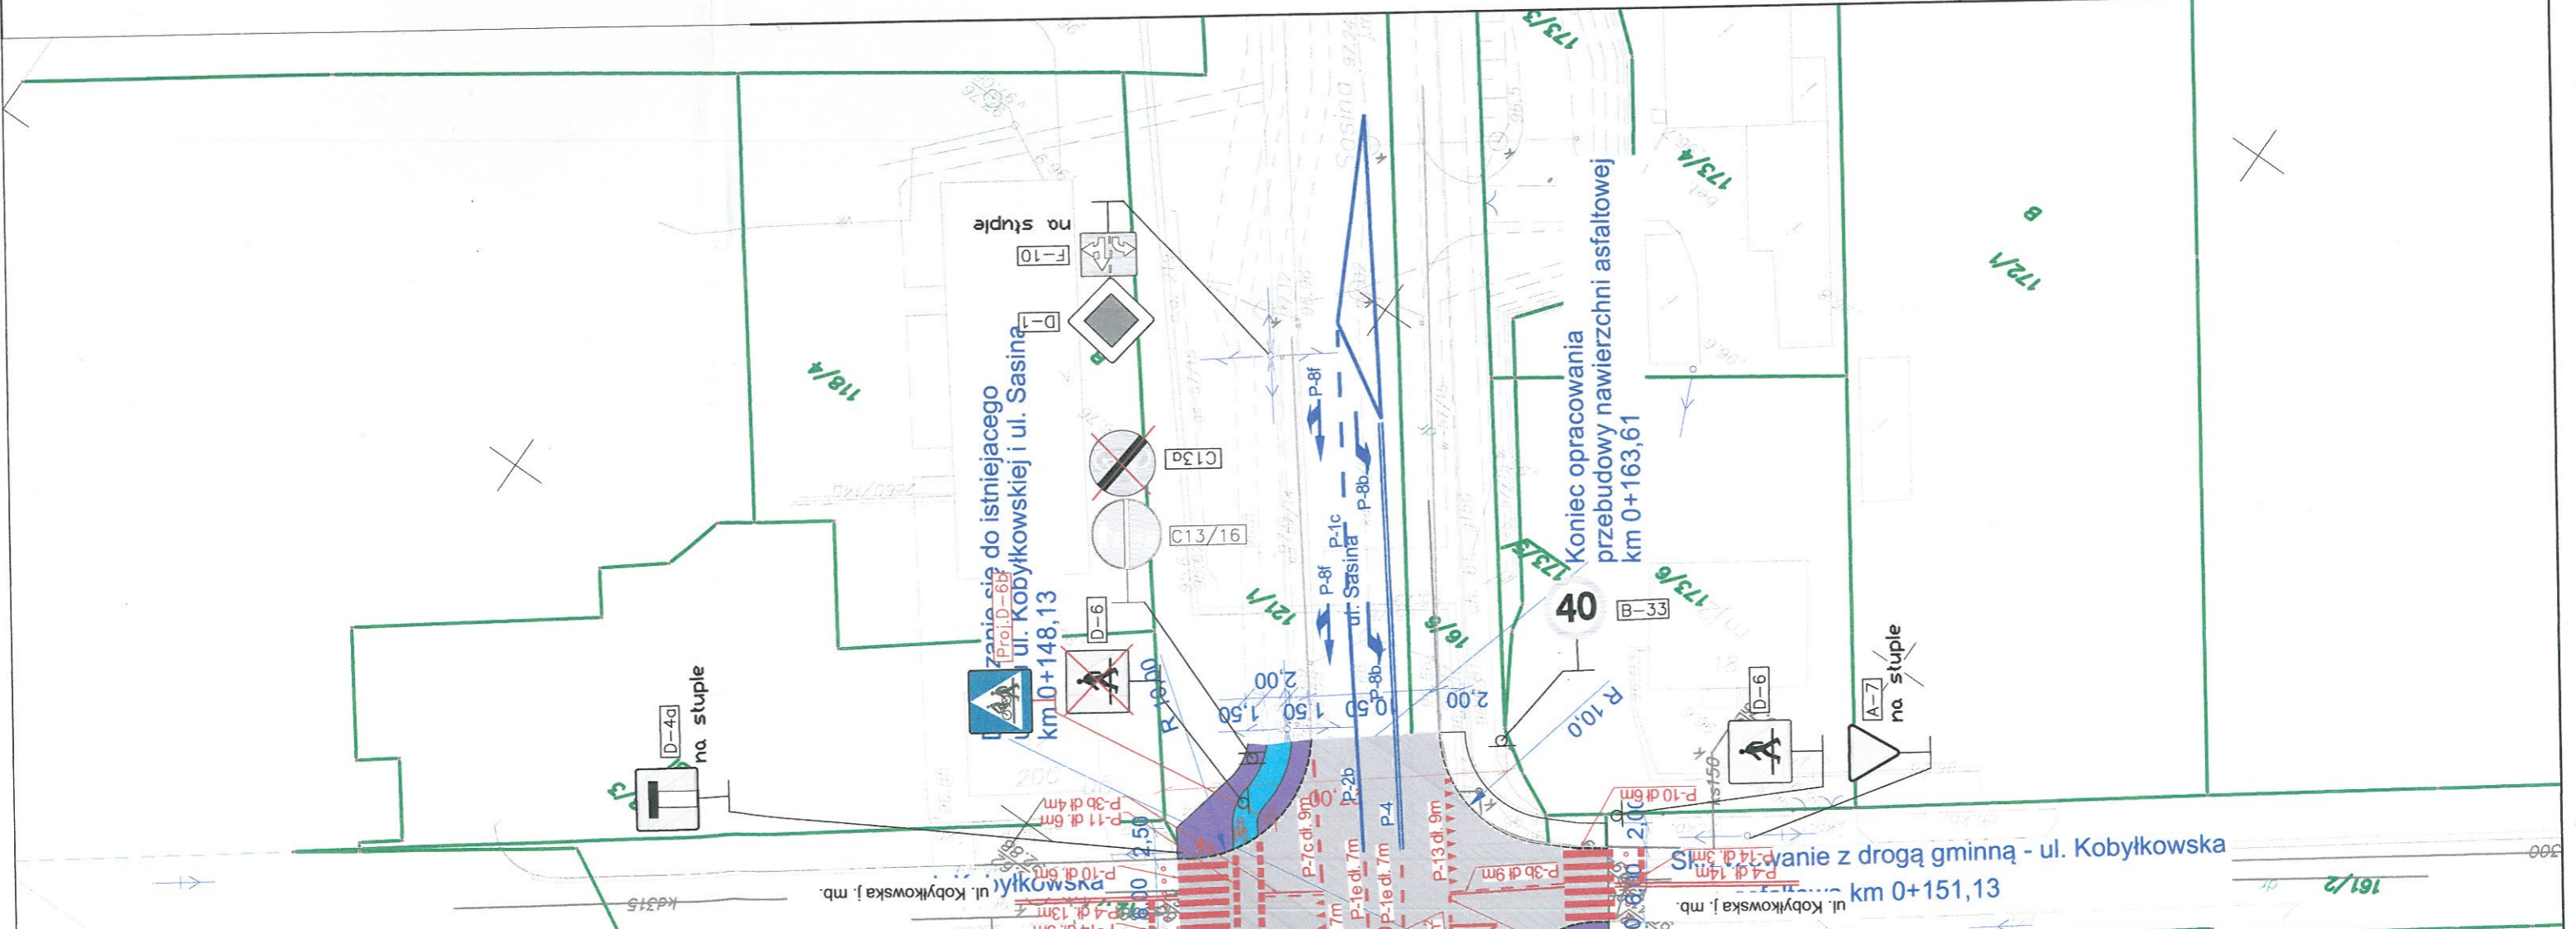



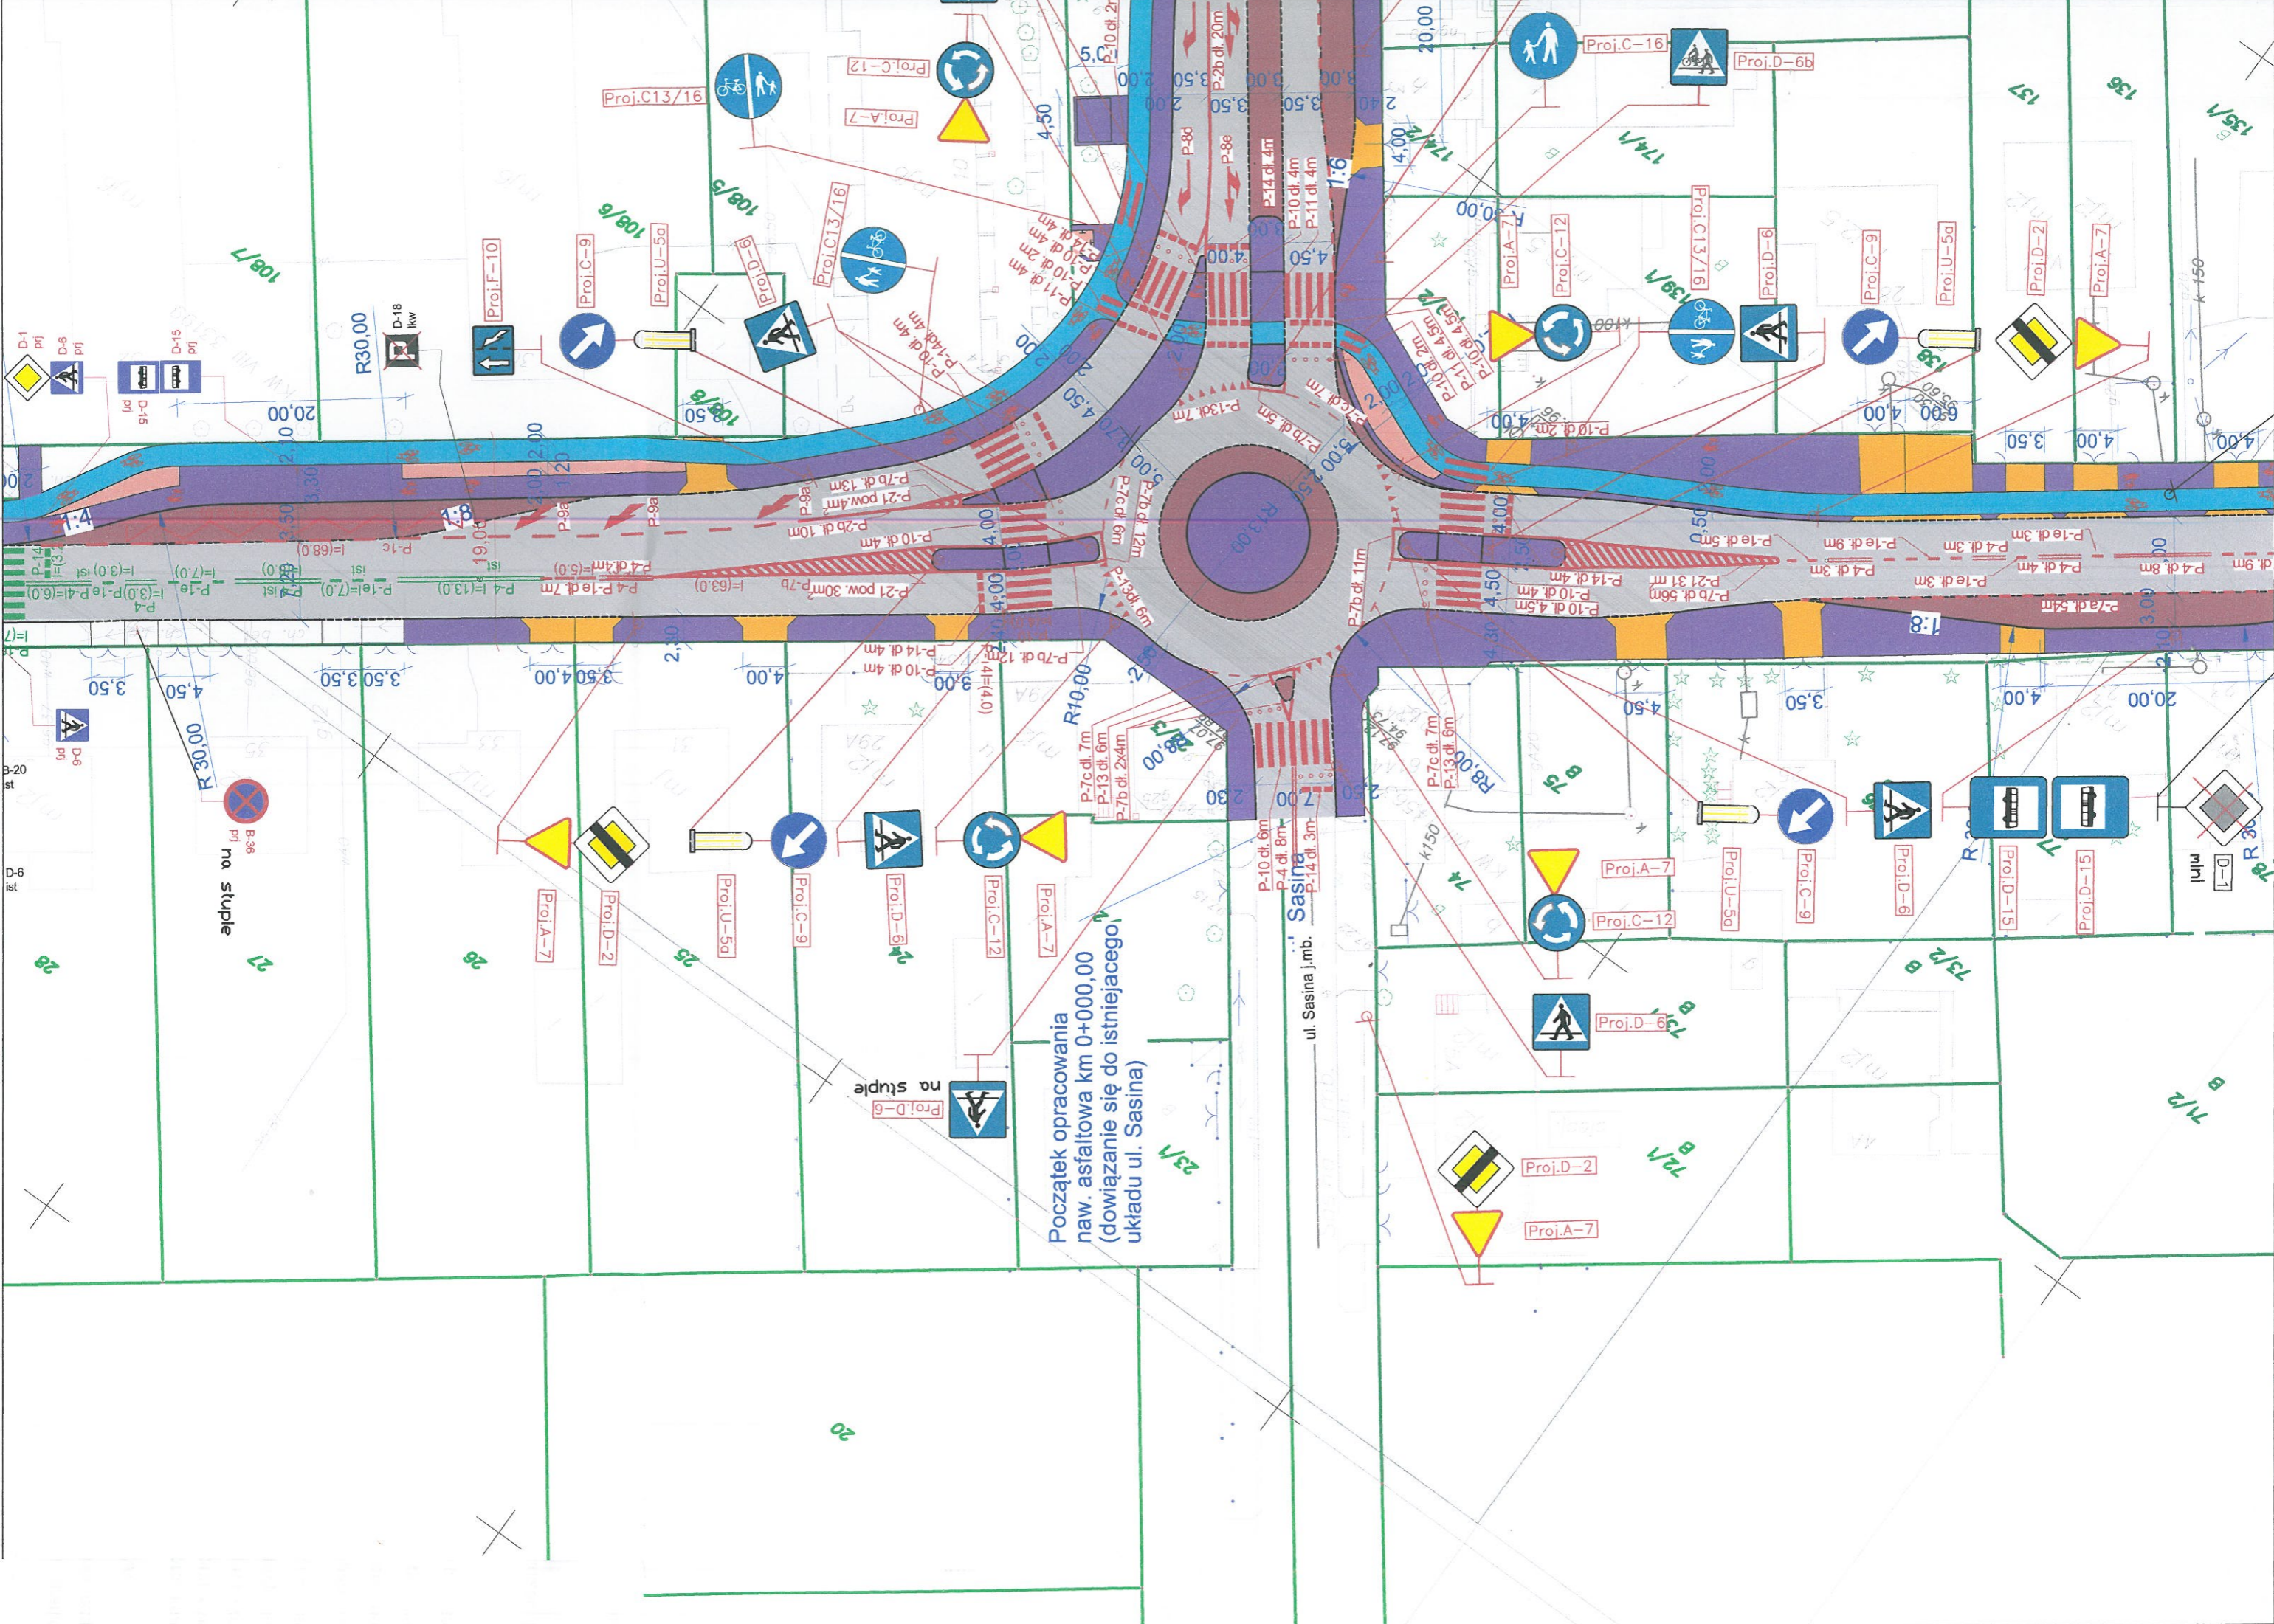

Początek opracowania  
naw. asfaltowa km 0+000,00  
(dowiązanie się do istniejącego  
układu ul. Sasina)

ul. Sasina j.m.b. Sasina

na stuple  
B-36

na stuple  
Proj.D-6

na stuple  
D-1