


Zadanie: „Budowa sieci wodociągowej w ul. Kontradmirala Włodzimierza Steyera w Świnoujściu z przyłączami i zewnętrznymi instalacjami wodociągowymi do budynków”

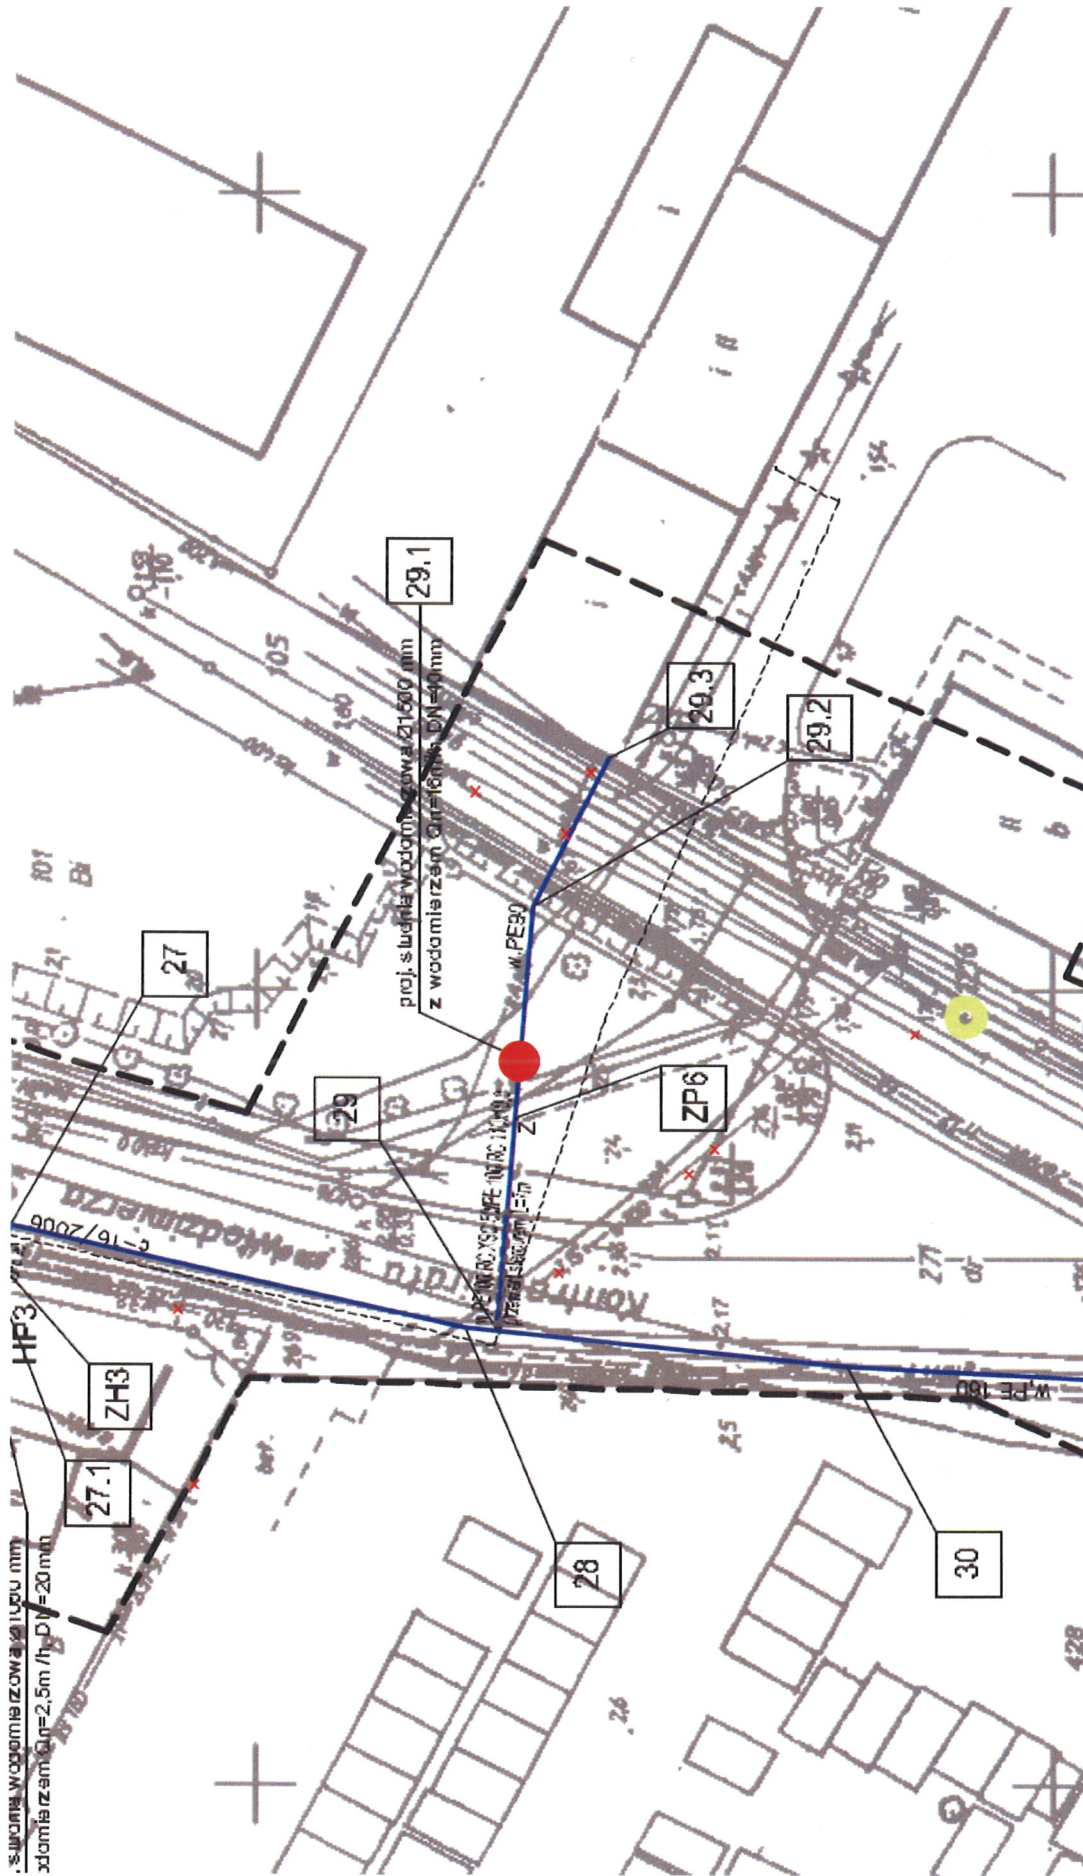

I etap realizacji zgodnie z decyzją pozwolenia na budowę nr. 5/O/2015 z dnia 6.02.2015r. – Studnia wodomierzowa 29.1

Zakład Wodociągów i Kanalizacji
Spółka z o.o.
72-600 Świnoujście, ul. Koltataja 4
tel. 91 321 45 31, fax 91 321 47 82
NIP 855-00-24-412

MISTRZ WYDZIAŁU SIECI
mgr inż. *Bartłomiej Zaczek*
Jednostka: ZAP/0145/WBS/16