


Profil podłużny sieci  
kanalizacji sanitarnej  
skala 1 : 500/100


OZNACZENIE PROFILU:  
POZIOM PORÓWNAWCZY

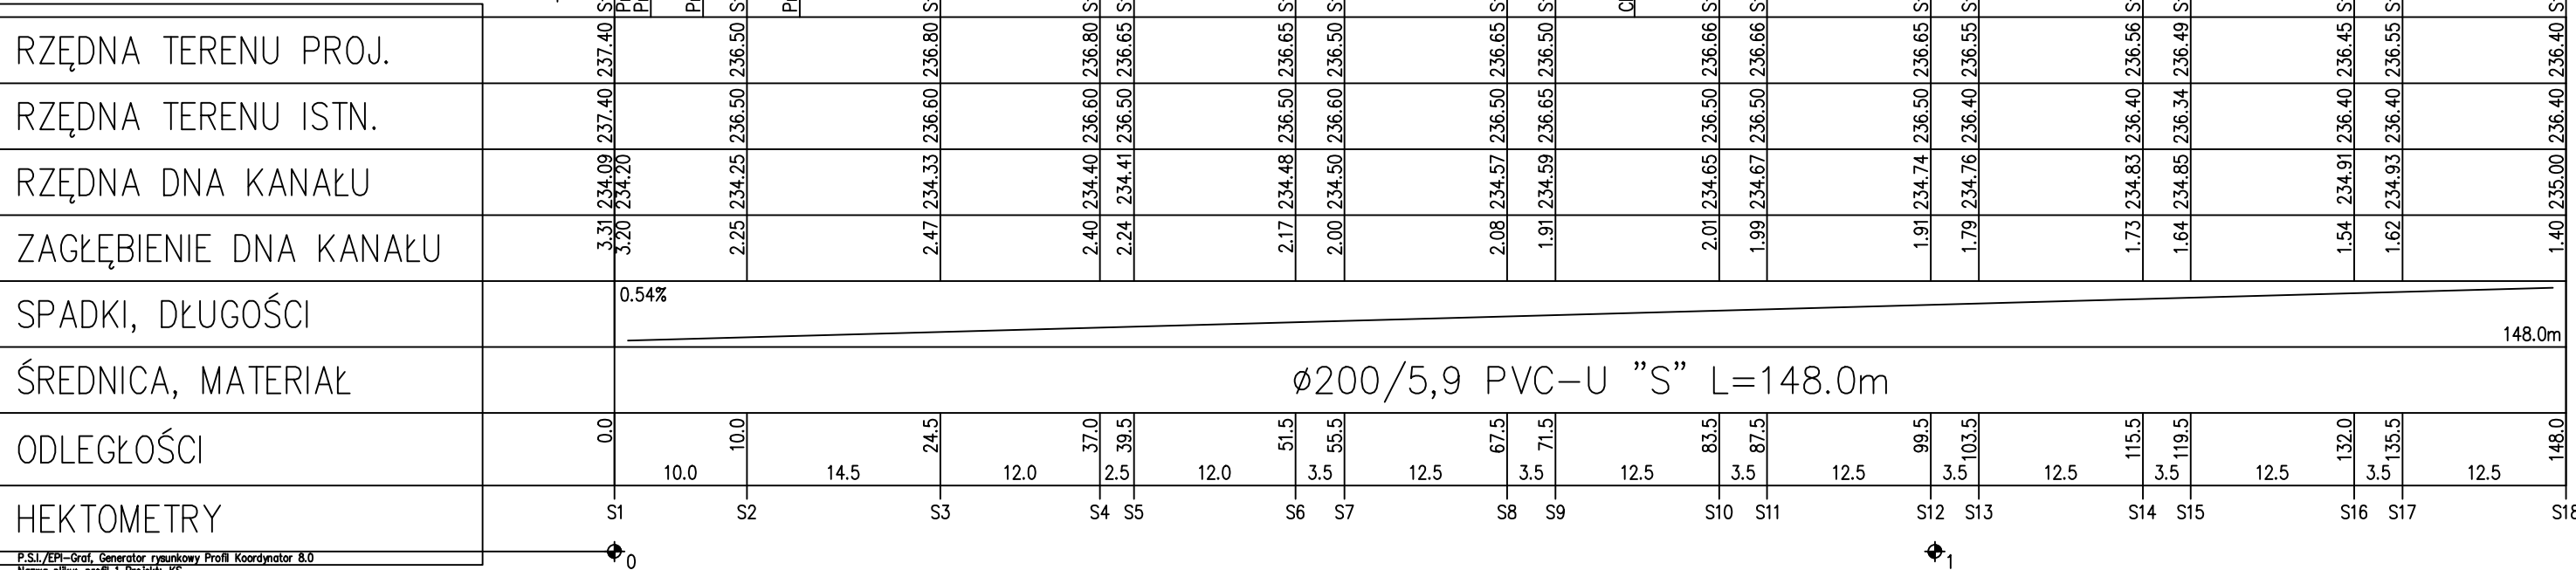

P.S.I./EP-Grat, Generator rysunkowy Profili Koordynator 8.0  
Nazwa pliku: profil 1 Projekt: KS

NAZWA I ADRES OBIEKTU BUDOWLANEGO :  
**Budowa sieci wodociągowej i kanalizacji sanitarnej w ramach zadania:**  
**"Budowa sieci wodociągowej, sieci kanalizacji sanitarnej oraz kanalizacji deszczowej przy ul. Iwonickiej "**

INWESTOR :




Spółdzielnia Mieszkaniowa "PROJEKTANT",  
35-061 Rzeszów, ul. Słoneczna 2

RODZAJ OPRACOWANIA :  
**PROJEKT BUDOWLANY**

NAZWA RYSUNKU :  
Profil podłużny sieci kanalizacji snitarnej

SPECJALNOŚĆ	IMIĘ I NAZWISKO	NR UPRAWNIEŃ BUDOWLANYCH	PODPIS	Nr zlecenia : PJ/09/2021
Projektant specjalności instalacyjnej :	mgr inż. <b>Iwona Rabczak</b>	PDK/0006/ POOS/08		Data : 01.2022 r.
				Stadium : <b>PB</b>
				Skala : 1 : 100/500
Sprawdzający specjalności instalacyjnej :	mgr inż. <b>Wojciech Pasiński</b>	PDK/0274/ POOS/13		Nr rysunku : <b>3</b>



**BIURO PROJEKTÓW BUDOWNICTWA KOMUNALNEGO**  
Sp. z o.o. 35-060 Rzeszów, ul. PCK 2  
tel./fax : 17 85 25 233, kom. 604 582 698, e-mail : bpbk@wp.pl