


PRZĘKRÓJ PRZĘZ NAWIERZCHNIĘ
Z KOSTKI BETONOWEJ

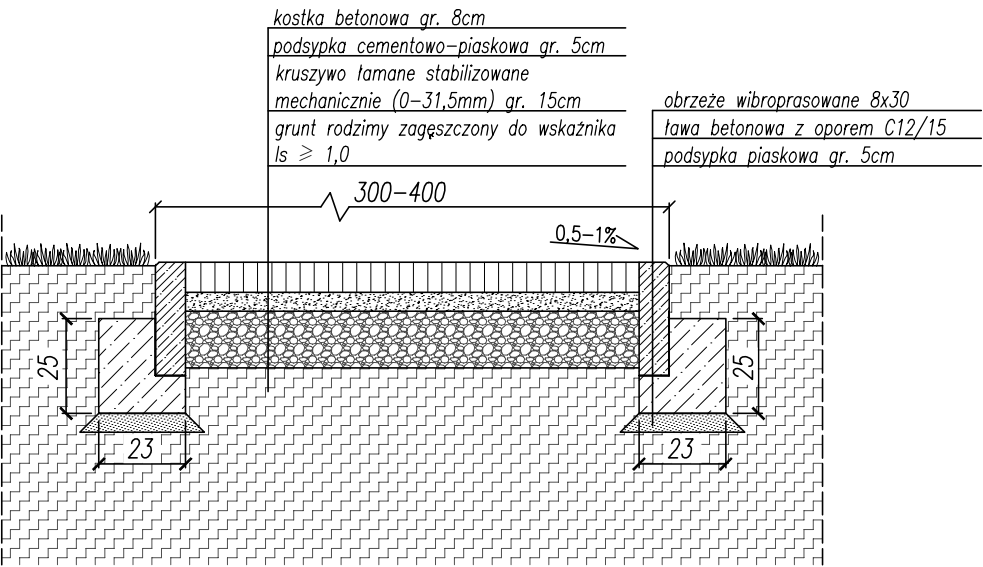

ZAMIERZENIE BUDOWLANE: BUDOWA CIĄGÓW PIESZYCH NA CMĘTARZU KOMUNALNYM W KIEŁPINIE ul. Cienista, 05-092 Kiełpin Identyfikatory działek: 143205_5.0007.176/1; 143205_5.0007.177/1; 143205_5.0007.178/1; 143205_5.0007.179/1; 143205_5.0007.180/3; 143205_5.0007.181/3; 143205_5.0007.182/4			
INWESTOR:		GMINA ŁOMIANKI ul. Warszawska 115 05-092 Łomianki	
ETAP:		PROJEKT TECHNICZNY	
JEDNOSTKA PROJEKTOWA:		PRIMO INVEST Sp. o.o. ul. Okólna 43a/43b/3c 05-270 Marki	
	Imię i nazwisko:	Nr uprawnień:	Podpis:
Projektował:	mgr inż. Karolina Wyrwas-Zaborna	MAZ/0468/P00K/11	<i>K. Wyrwas</i>
Asystent:	inż. Monika Kacprzak		<i>M. Kacprzak</i>
Nazwa rysunku: PRZĘKRÓJ PRZĘZ NAWIERZCHNIĘ Z KOSTKI BETONOWEJ			
Nr rysunku:	PT-02		Rewizja: 00
Branża:	BUDOWLANA		Format: A3
Data:	PAŹDZIERNIK 2025	Skala: 1:20	