


KONCEPCJA NADBUDOWY I PIĘTRA skala 1:100

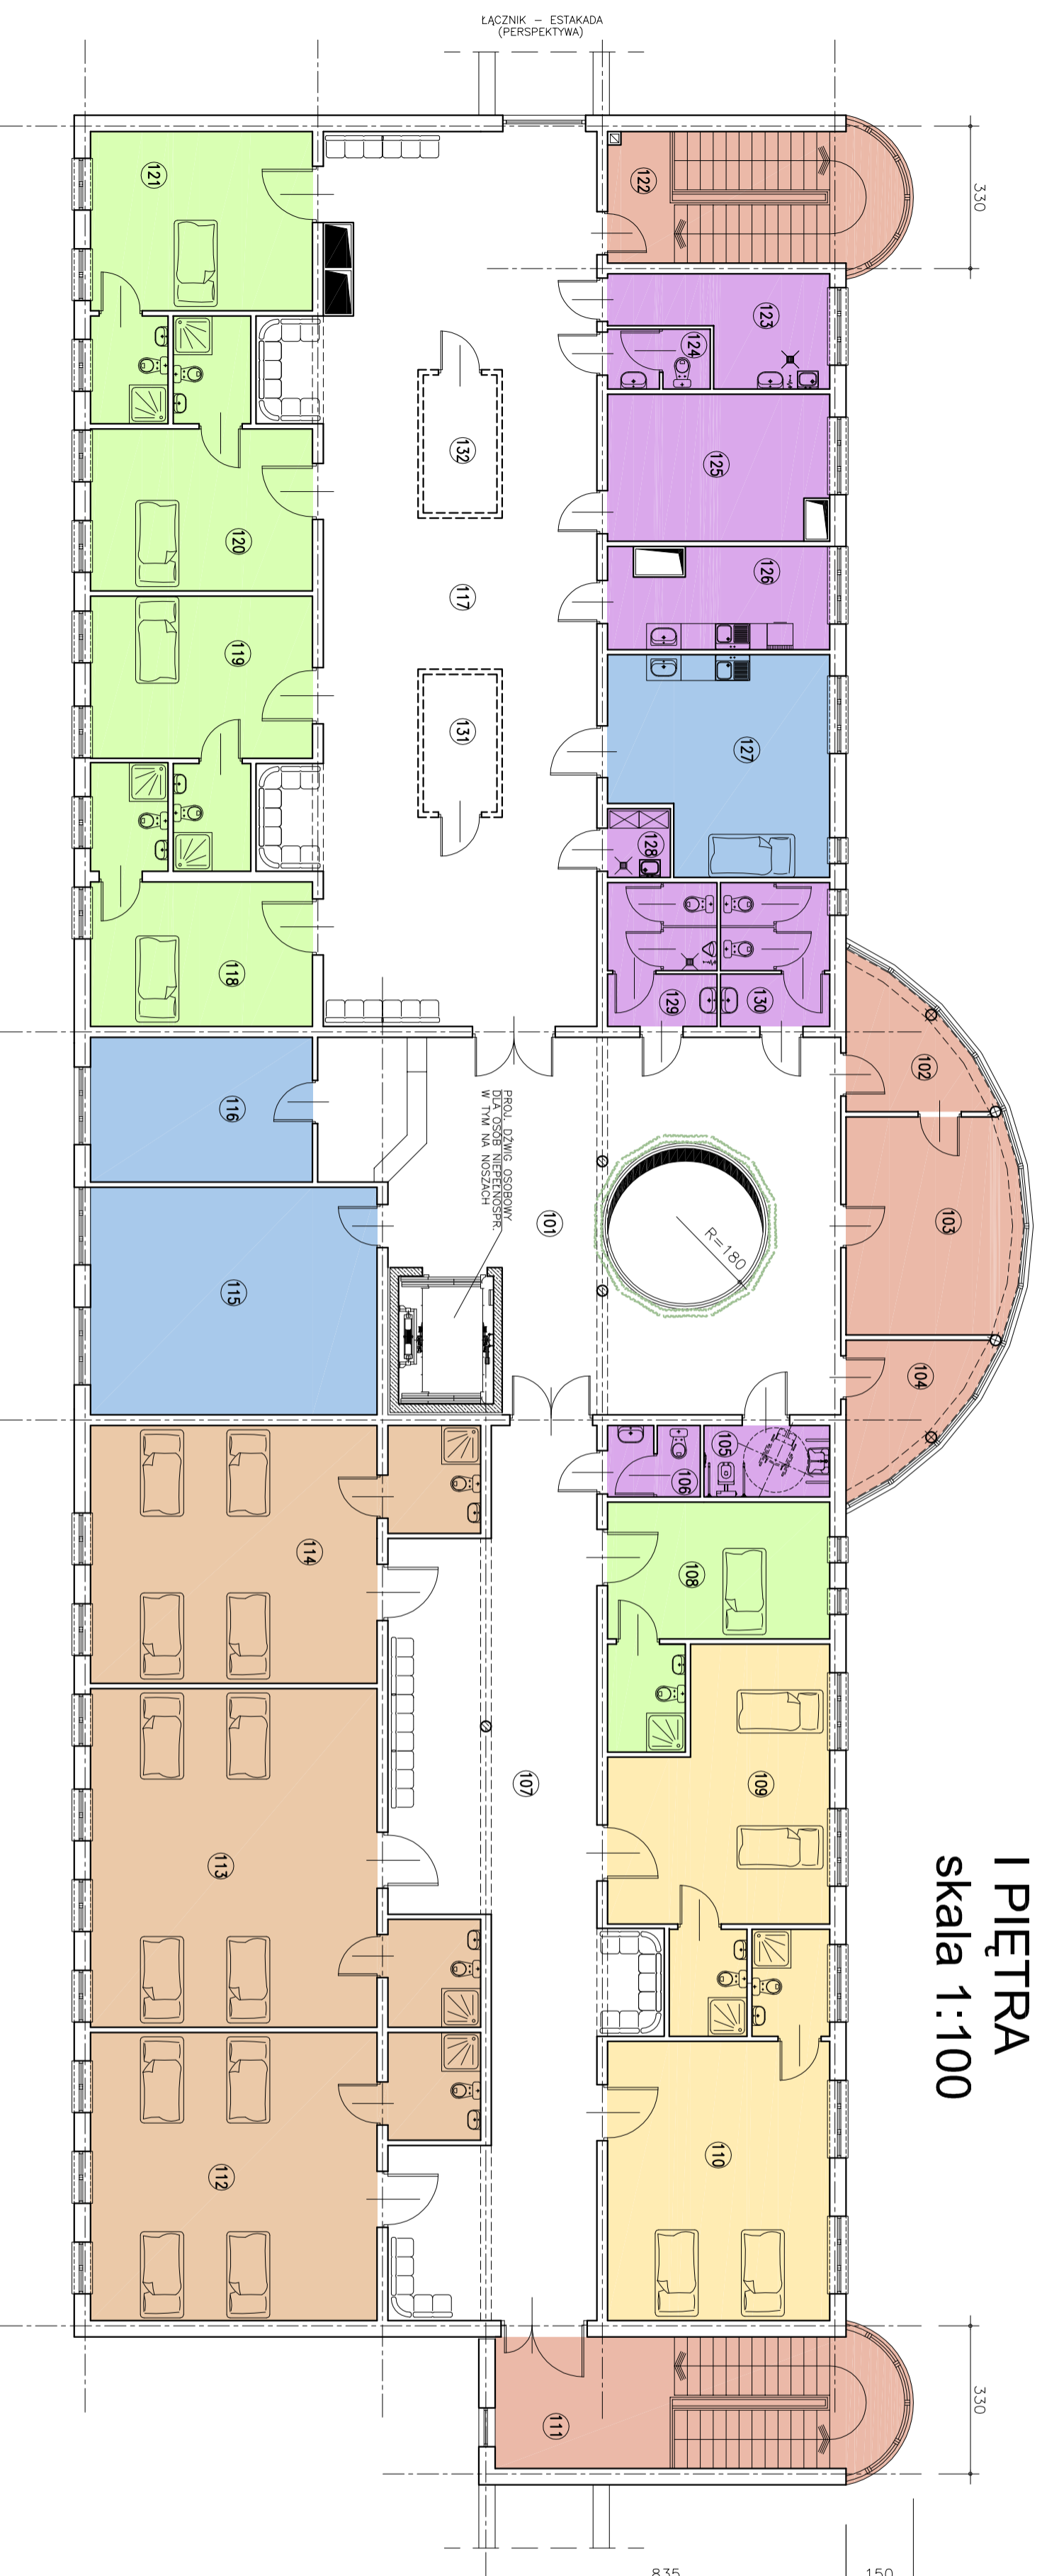

ZESTAWIENIE POMIESZCZEŃ

101. HALL Z DZWONKEM OSOBOWYM	79,0 m ²
102. SEKRETARIAT	8,5 m ²
103. GABINET DIREKTORA	20,0 m ²
104. MAGAZYN POGRZECZY (SKŁADNICA AKT)	8,5 m ²
105. W.C OSOBY NIEPEŁNOSPRAWNYCH	4,8 m ²
106. W.C PERSONELU	3,5 m ²
107. KOMUNIKACJA	85,5 m ²
108. 1-OSOBOWA SALA CHOROBY Z ŁAZIENKĄ	21,0 m ²
109. 2-OSOBOWA SALA CHOROBY Z ŁAZIENKĄ	32,0 m ²
110. 2-OSOBOWA SALA CHOROBY Z ŁAZIENKĄ	38,0 m ²
111. KLATKA SCHODOWA (NADBUDOWA)	27,5 m ²
112. 4-OSOBOWA SALA CHOROBY Z ŁAZIENKĄ	50,5 m ²
113. 4-OSOBOWA SALA CHOROBY Z ŁAZIENKĄ	58,0 m ²
114. 4-OSOBOWA SALA CHOROBY Z ŁAZIENKĄ	45,5 m ²
115. POKÓJ LEKARZY	35,0 m ²
116. DZIURKA PIELĘGNIARSKA	24,5 m ²
117. KOMUNIKACJA	124,0 m ²
118. 1-OSOBOWA SALA CHOROBY Z ŁAZIENKĄ	22,0 m ²
119. 1-OSOBOWA SALA CHOROBY Z ŁAZIENKĄ	24,0 m ²
120. 1-OSOBOWA SALA CHOROBY Z ŁAZIENKĄ	24,0 m ²
121. 1-OSOBOWA SALA CHOROBY Z ŁAZIENKĄ	26,0 m ²
122. KLATKA SCHODOWA (ROZBUDOWA)	27,5 m ²
123. BRUDOWNIK	10,0 m ²
124. W.C	3,5 m ²
125. KUCHNIA - POK. WYDAMANIA POSIEKÓW	17,0 m ²
126. ZAPYTAŁKA	11,5 m ²
127. GABINET ZABIEGÓW	24,0 m ²
128. POMIESZCZENIE PORZĄKOWE	2,5 m ²
129. W.C WĘZCZYŃ	8,5 m ²
130. W.C KOBIET	8,5 m ²
131. MAGAZYN POŚCIELI CZYSTEJ (opcja)	5,5 m ²
132. MAGAZYN POŚCIELI BRUDNEJ (opcja)	5,5 m ²
RAZEM I PIĘTRO	885,8 m²

PRACOWNIA PROJEKTOWA	BRZEGOWSKA PRACOWNIA PROJEKTOWA I ARCHITECTURALNA
JAN J. GAJDA mgr inż. arch.	KONCEPCJA NADBUDOWY I PIĘTRA
45-131 Opole ul. J. Ogrodna 4/317 tel. fax: (0-77) 442-86-18	ODDZIAŁEM DZIENNYM OCO
mgr inż. arch. J. GAJDA	DATA OPAC. 06/2019
inż. K. NOSZCZYK	SKALA 1:100
SPRAWDZ.	2