




BUDYNEK A

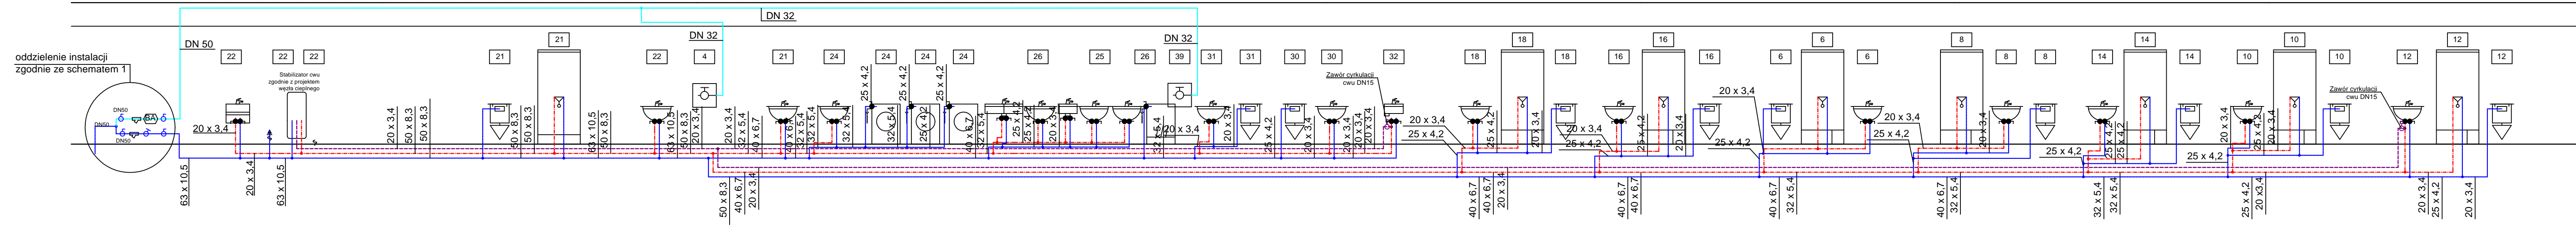

BUDYNEK B

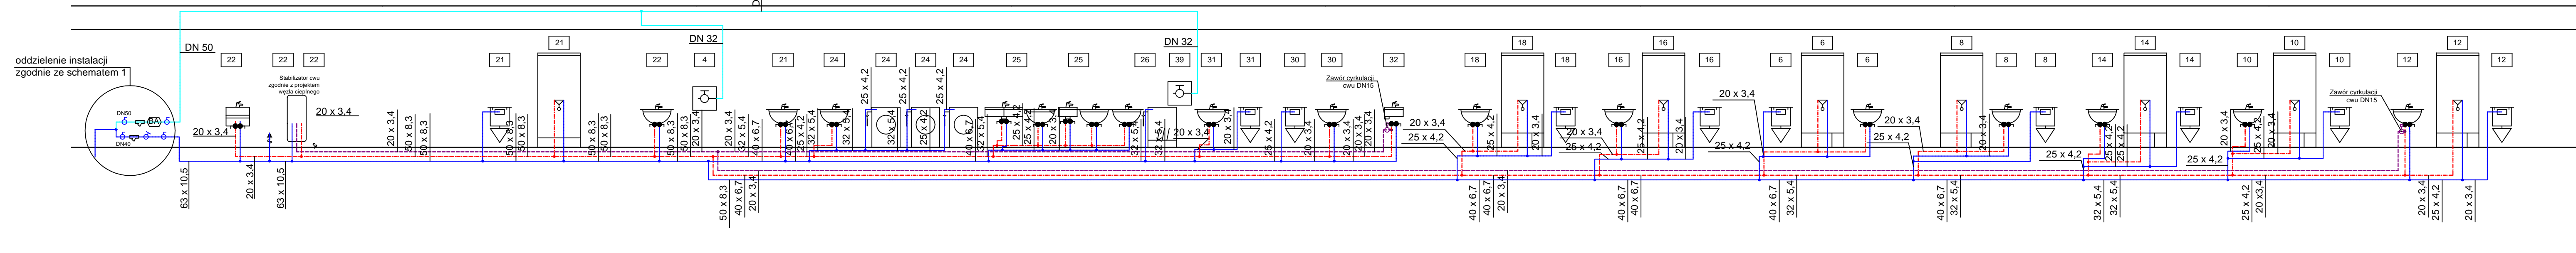


SCHEMAT 1 - oddzielenie instalacji bytowej od ppoż.

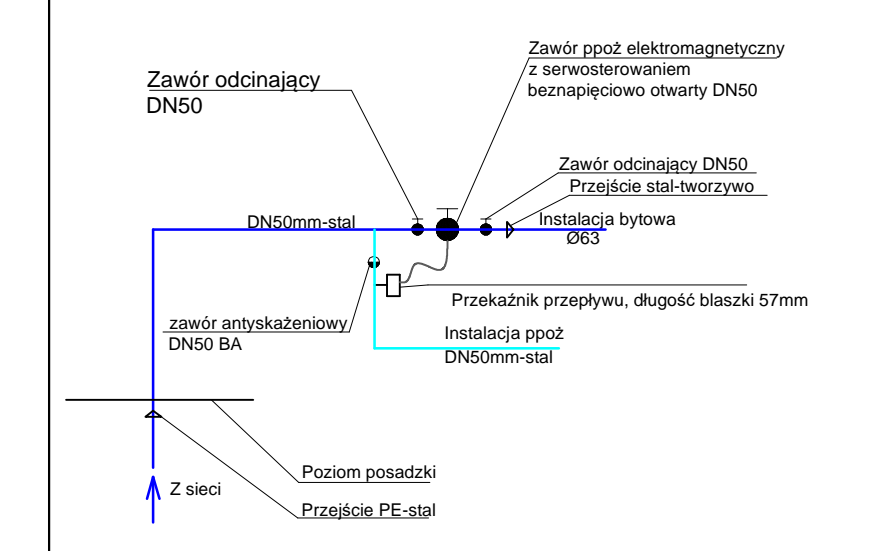

- Legenda - branża sanitarna:**
- - proj. instalacja wody zimnej,
 - - - - proj. instalacja c.w.u.,
 - - - - proj. instalacja cyrkulacji
 - - proj. instalacja ppoż.

Uwaga:

1. Przy wykonywaniu połączeń należy ściśle przestrzegać zaleceń i wytycznych producenta rur oraz stosować oryginalne elementy połączeniowe.
2. Podłączenia do urządzeń wykonywać w brzdach ściennych.
3. Na przejściach przez ściany stosować tuleje ochronne.
4. Po wykonaniu całości instalacji wodociągowej należy dokonać płukania oraz wykonać próbę ciśnieniową sprawdzającą szczelność instalacji.

		ZESPÓŁ USŁUG PROJEKTOWYCH W. Półtański 97-400 Bełchatów ul. Piłsudskiego 15 tel./fax (0-44) 633-34-34	
OBIEKT	BUDOWA BUDYNKU „A” UŻYTECZNOŚCI PUBLICZNEJ tj. PLACÓWKI OPIEKUNCO - WYCHOWAWCZEJ DLA 14 DZIECI	nr. rys.	PWS-6AB
ADRES	dz. nr ewid. 2/53, obr 8, m. Bełchatów 97-400 Bełchatów, ul. Cieplicka	Skala:	--/--
STUDIUM	PROJEKT WYKONAWCZY		
BRANŻA	SANITARNA		
NAZWA RYSUNKU	ROZWINIĘCIE INSTALACJI WODOCIĄGOWEJ	DATA:	11.2020
PROJEKTANT	mgr inż. Kamil Woszczyk	nr upr.	LOD/3907/PWBS/19
SPRAWDZAJĄCY	mgr inż. Maria Woszczyk	nr upr.	LOD/3908/PBS/19