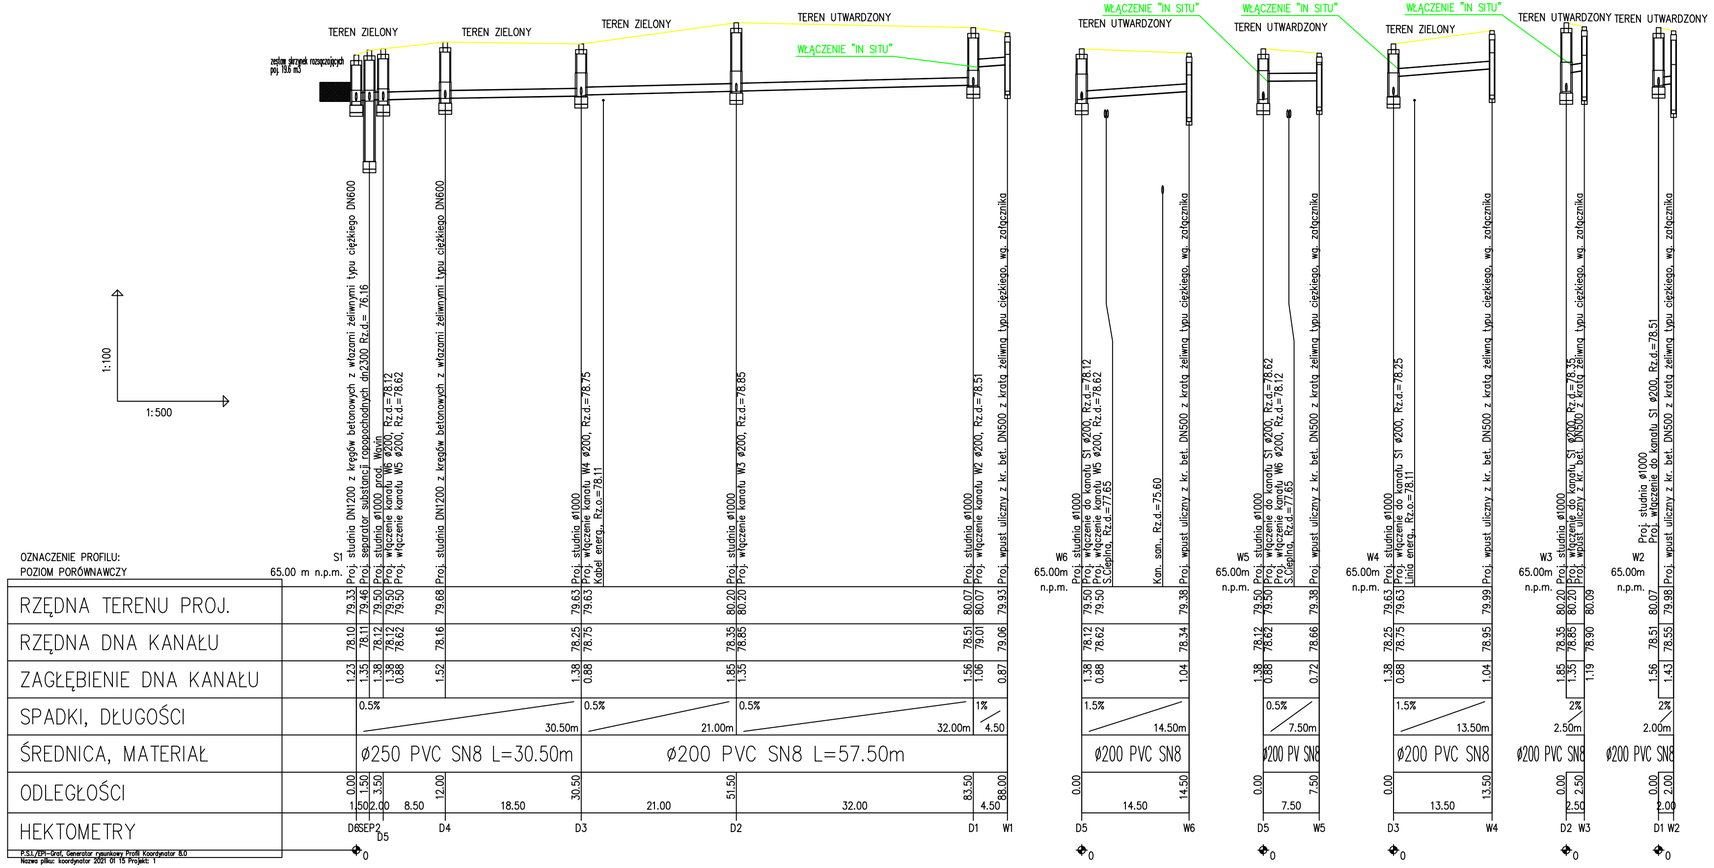

INWESTYCJA:
Przebudowa skrzyżowania drogi powiatowej 1823W ulicy Suwalnej z ulicą Olszankową na terenie miasta Legionowo

WYKONAWCA:
DROMACC Maciej Białoszewski
ul.Goworowska 31A/5
07-410 Ostrołęka
NIP: 758-210-07-65
REGON: 146110936
tel. +48 660 522 577

ZAMAWIAJĄCY:
ZARZĄD POWIATU LEGIONOWSKIEGO
ul. gen. Władysława Sikorskiego 11
05-119 Legionowo

	imię i nazwisko:	nr uprawnień:	podpis:
PROJ. WOD-KAN:	mgr inż. Grzegorz Gorczyński	MAZOWIECKI OKRĘG IZBY INŻYNIERÓW BUDOWNICTWA do proj. z bran. Sieci ogniowych w specjalności instalacyjnej w zakresie sieci, instalacji i urządzeń komunikacyjnych	

RYSUNEK:
PROFIL KANALIZACJI DESZCZOWEJ
nr: 3.2

DATA:	SKALA:	FAZA:	REWIZJA:
02/2021	1:100/500	PW	A

Projekt chroniony prawem autorskim
Rozpowszechnianie tylko za pisemną zgodą autora