





PRZEKRÓJ 1:500

LEGENDA:

-  ISTNIEJĄCA HALA
-  PROJEKTOWANA ROZBUDOWA - KONCEPCJA 1
-  PROJEKTOWANA ROZBUDOWA - KONCEPCJA ALTERNATYWNA

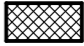

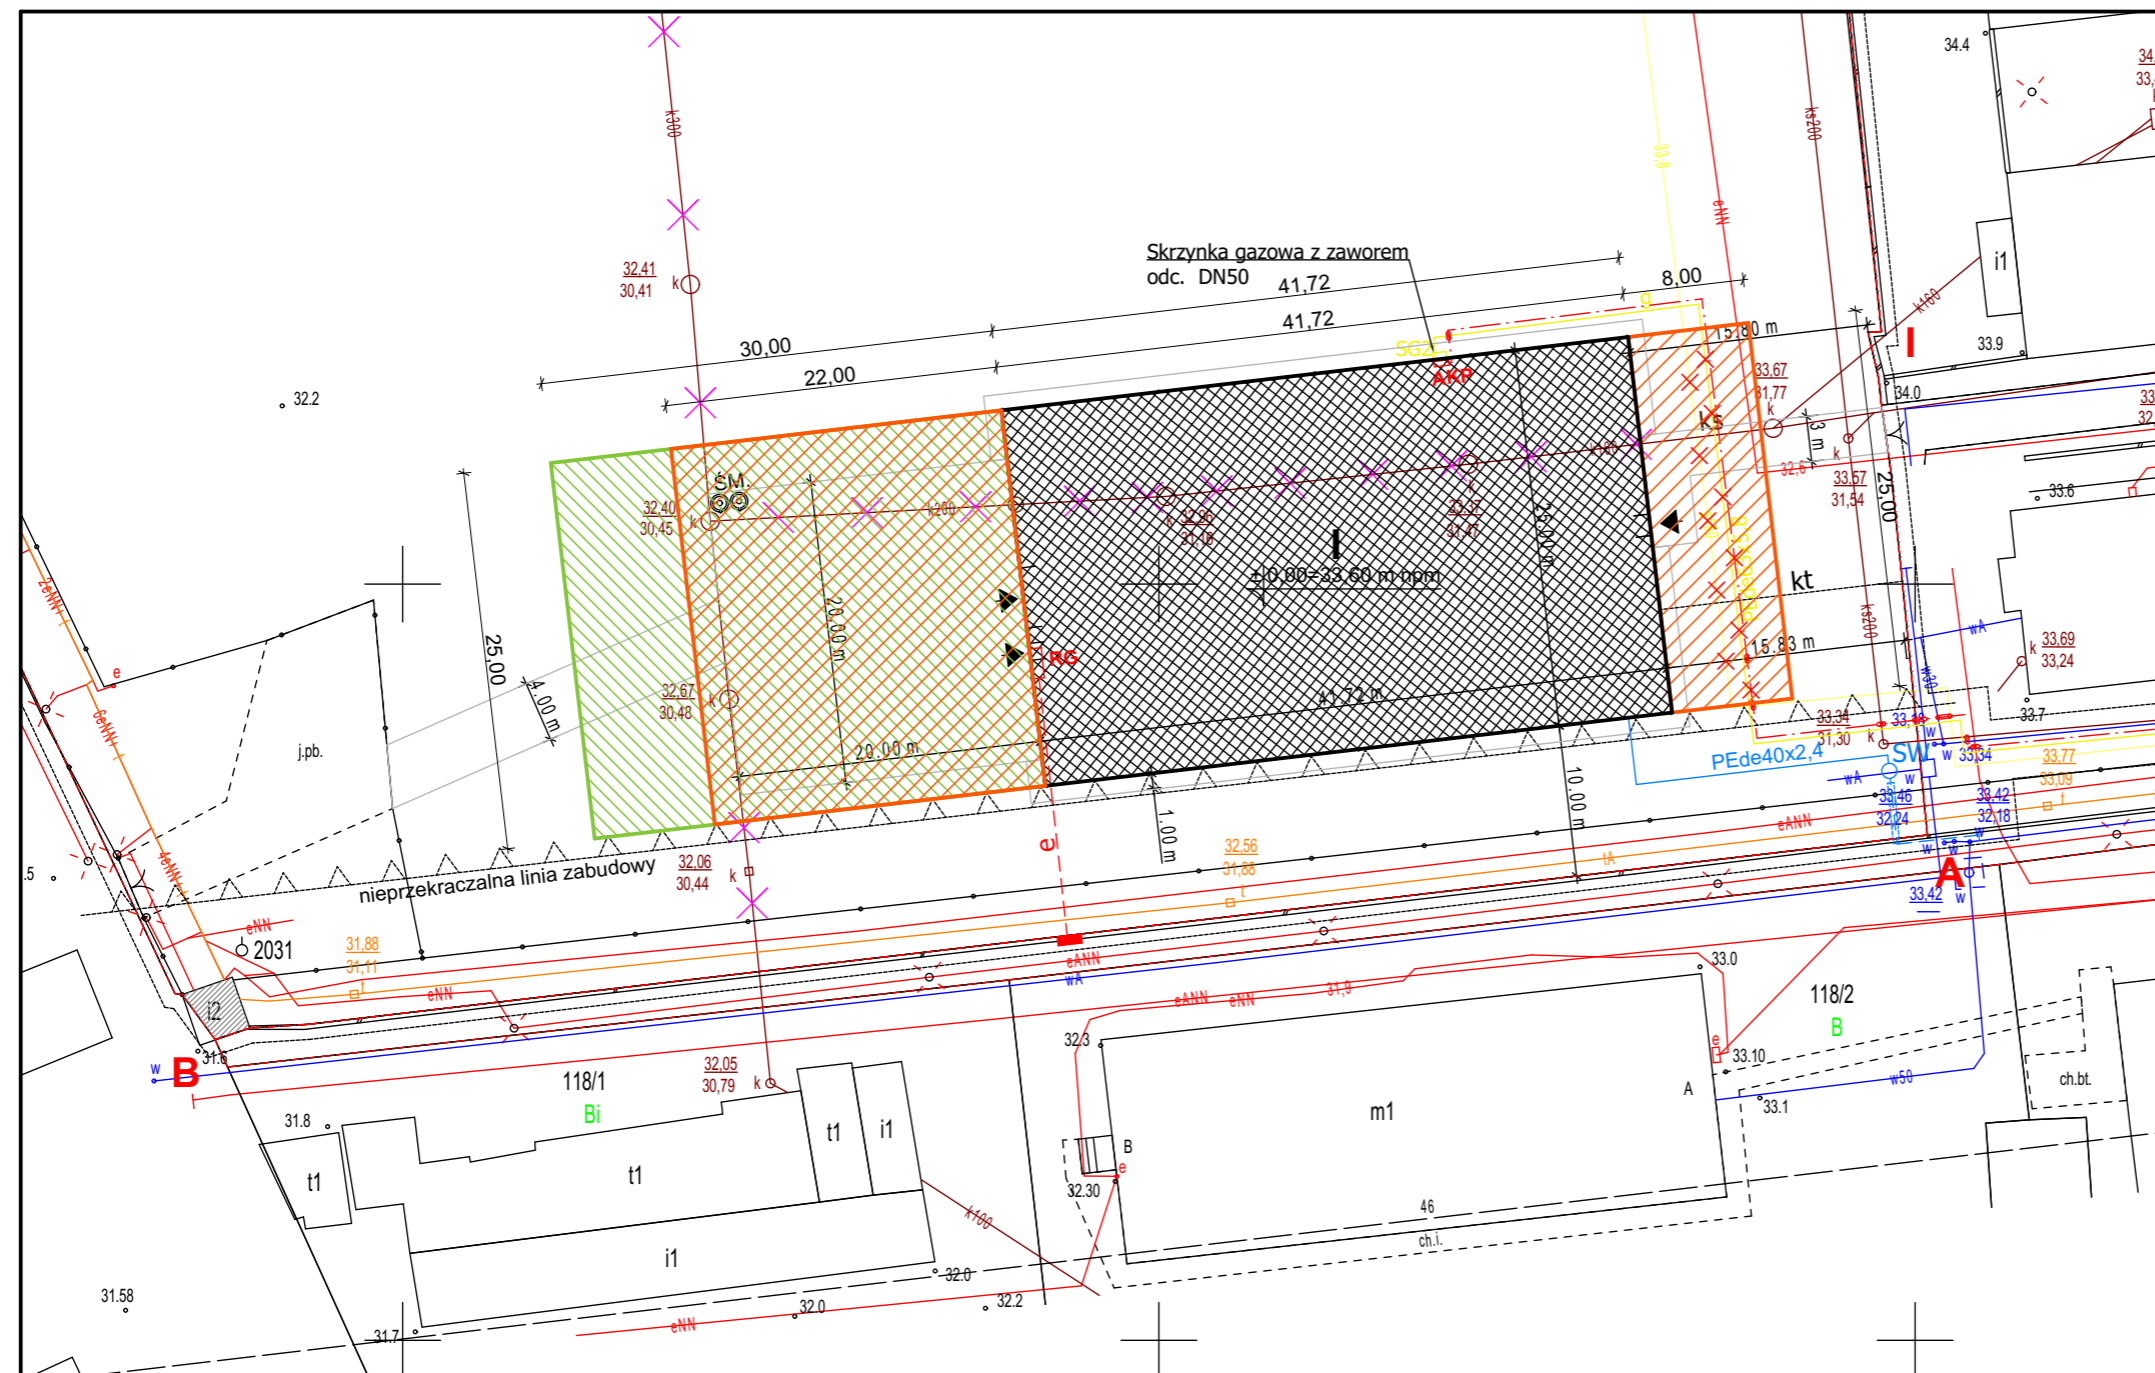RZUT 1:500

 **ARCHITEKT Maciej Fischer**
 ul. Łanowa 17B
 72-003 Wlkczkowo
 tel. +48 509 657 693
 biuro@fischerstudio.pl

adres inwestycji: **dz. nr 119; Stargard gmina Stargard, powiat stargardzki**
 inwestor: **ARESZT ŚLEDZCY ul. Kaszubska 28; 70-226 Szczecin, NIP: 852-11-54-230**

temat: **PRZEBUDOWA Z ROZBUDOWĄ ISTNIEJĄCEJ HALI PRODUKCYJNEJ W ODDZIALE ZEWNĘTRZNYM W STARGARDZIE ARESZTU ŚLEDZCEGO W SZCZECINIE**

autor projektu: **mgr inż. arch. Maciej Fischer** podpis:
 upr. bud. nr 14/ZPOIA/OKK/2014

faza: **WYTYCZNE GRAFICZNE DO PROGRAMU FUNKCJONALNO UŻYTKOWEGO**

rysunek: **Zagospodarowanie terenu**

data: **30.10.2023r.** skala: **1:500** numer: **PZT.01**