


Przekrój normalny

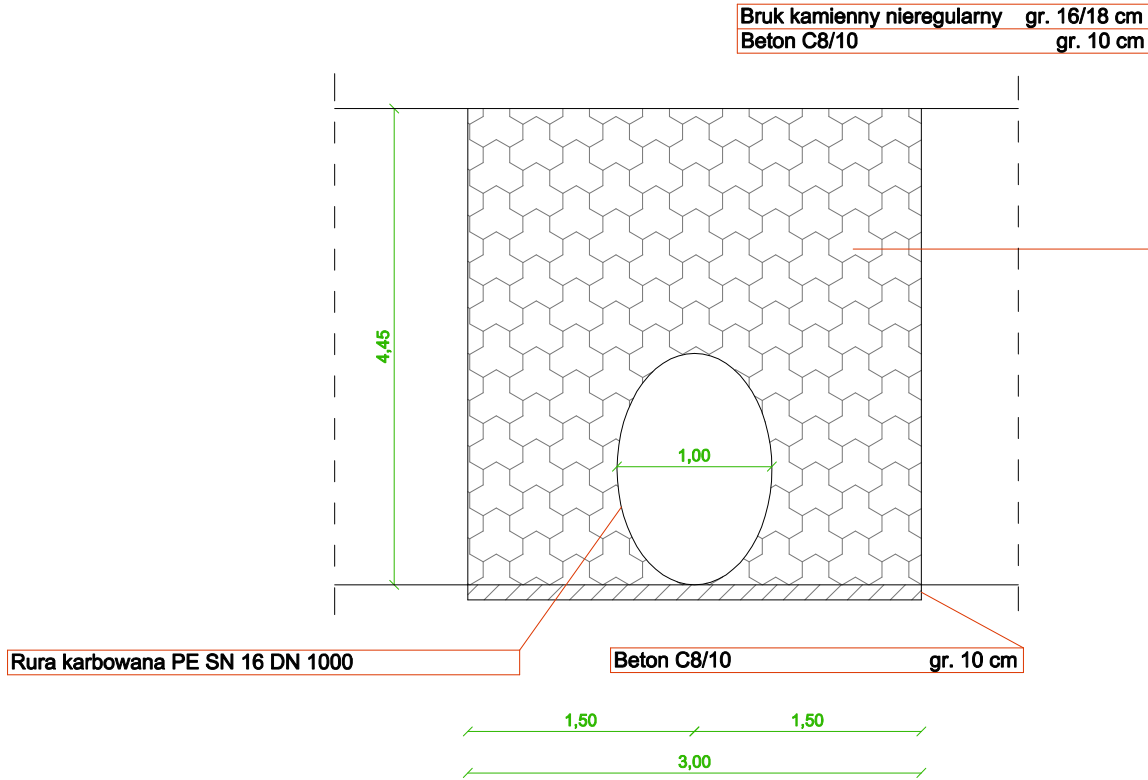

Istniejąca skarpa Obrobienie wylotu/wlotu kostką kamienną Istniejąca skarpa

NAZWA OBIEKTU BUDOWLANEGO Przebudowa drogi powiatowej nr 2534G na odc. Biskupnica - Chrząstowo		
ADRES INWESTYCJI działka nr ewid. 26/1, 272/2; obręb Chrząstowo [0005]; działka nr ewid. 111, 223/8, 475; obręb Biskupnica [0001]; jedn. ewid. Człuchów - obszar wiejski [220303_2]		
INWESTOR Powiat Człuchowski Wojska Polskiego 1, 77-300 Człuchów		
PROJEKTANT	ul. Piłsudskiego 30A 89-600 Chojnice tel. 698 626 474 biuro@spilukprojekt.pl	
SPILUK PROJEKT Sp. z o.o.		

ZESPÓŁ PROJEKTOWY

PROJEKTANT	Nr uprawnień	Podpis
mgr inż. Łukasz Śpica	POM/0065/PWOD/13	

Faza projektu

ZAŁĄCZNIK DO ZGŁOSZENIA

TYTUŁ RYSUNKU

PRZEKROJE NORMALNE

Skala 1:50	Data 30.08.2024	Nr rysunku	Str.
---------------	--------------------	------------	------