


# 1 PIĘTRO

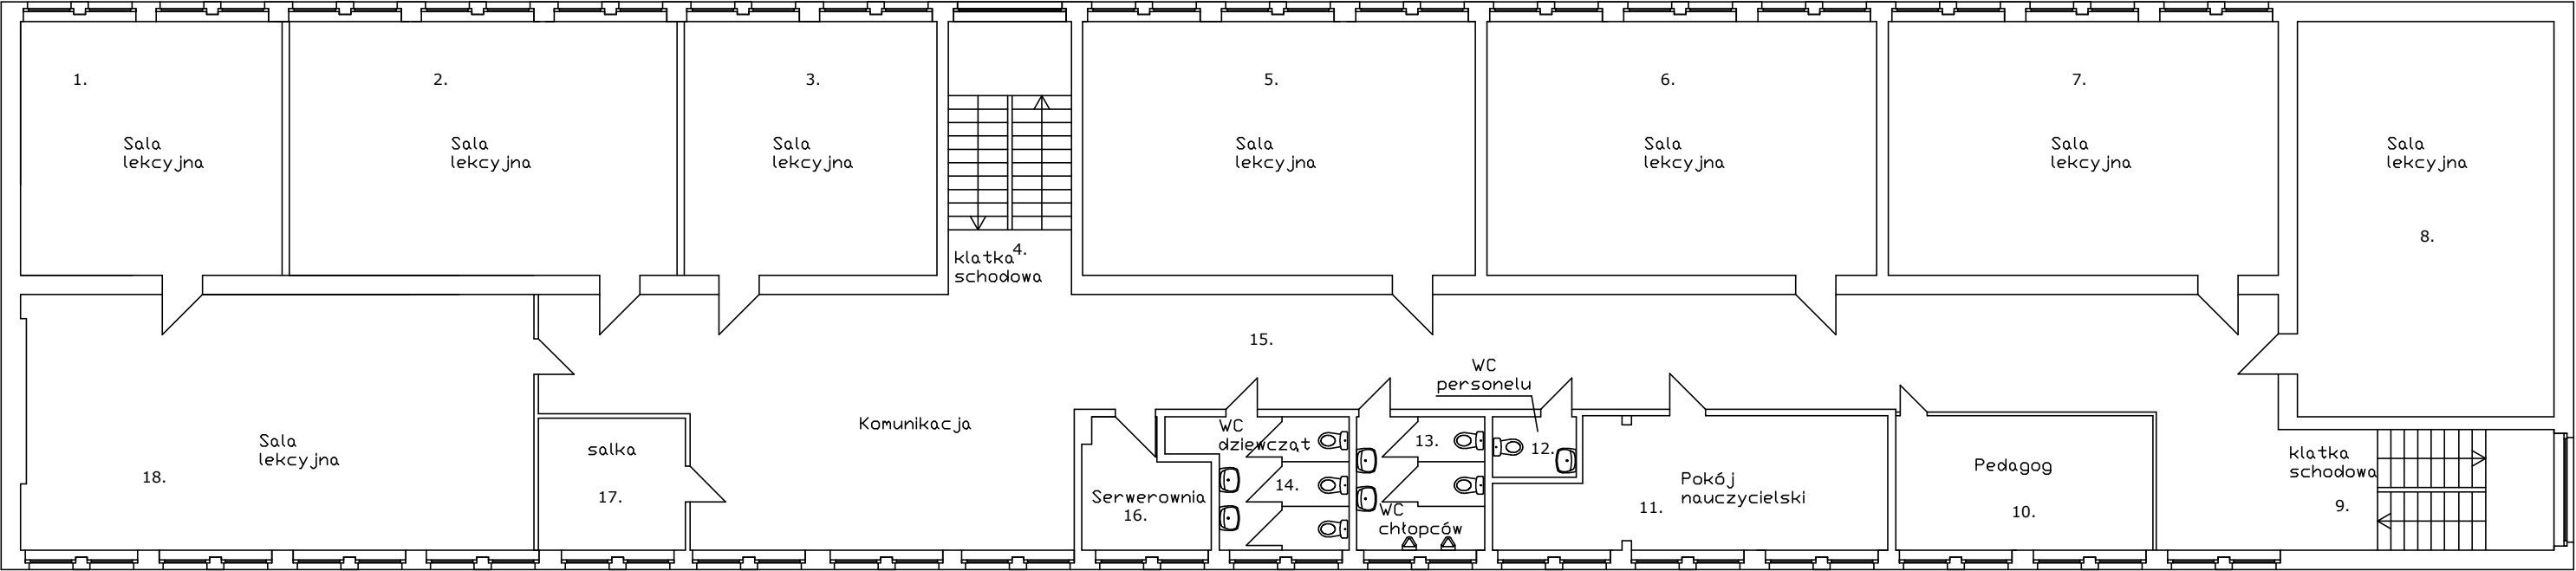

Nr pom.	Rodzaj istniejącej oprawy	ilość
1.	Oprawa świetłówkowa liniowa	6
2.	Oprawa świetłówkowa liniowa	10
3.	Oprawa świetłówkowa liniowa	6
4.	Oprawa świetłówkowa liniowa	1
5.	Oprawa świetłówkowa liniowa	10
6.	Oprawa świetłówkowa liniowa	10
7.	Oprawa świetłówkowa liniowa	9
8.	Oprawa świetłówkowa liniowa	10
9.	Oprawa świetłówkowa liniowa	1
10.	Oprawa świetłówkowa liniowa	2
11.	Oprawa oczkowa	10
12.	Oprawa oczkowa	1
13.	Oprawa żarowa	1
14.	Oprawa żarowa	1
15.	Oprawa świetłówkowa liniowa	13
16.	Oprawa świetłówkowa liniowa	1
17.	Oprawa oczkowa	7
18.	Oprawa świetłówkowa liniowa	13