


PARTER

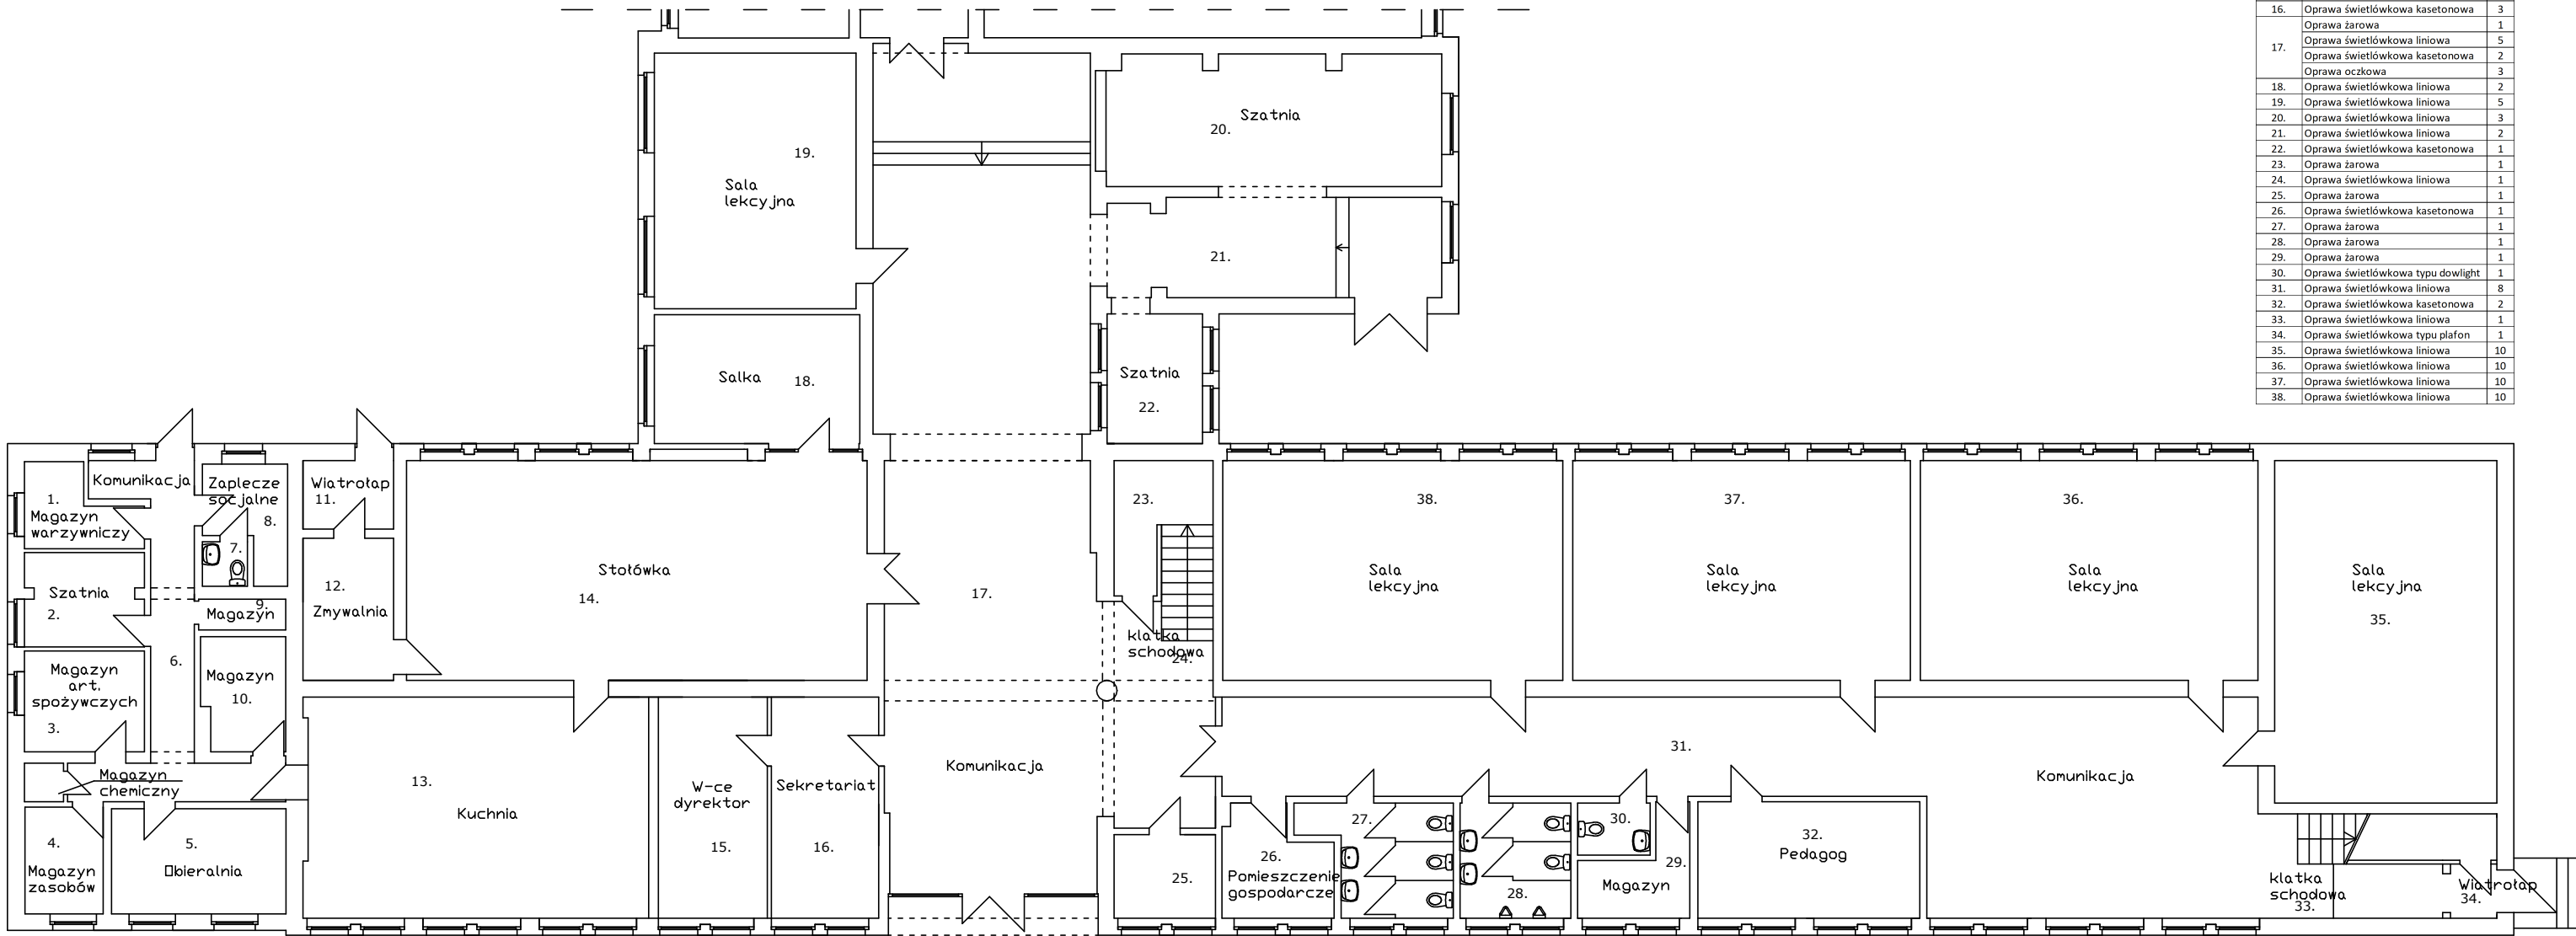

Nr pom.	Rodzaj istniejącej oprawy	Ilość
1.	Oprawa żarowa	1
2.	Oprawa żarowa	1
3.	Oprawa żarowa	1
4.	Oprawa żarowa	1
5.	Oprawa świetłówkowa liniowa	2
6.	Oprawa żarowa	6
7.	Oprawa świetłówkowa typu downlight	1
8.	Oprawa świetłówkowa typu downlight	2
9.	Oprawa żarowa	1
10.	Oprawa żarowa	1
11.	Oprawa świetłówkowa liniowa	1
12.	Oprawa świetłówkowa liniowa	2
13.	Oprawa świetłówkowa liniowa	6
14.	Oprawa świetłówkowa liniowa	12
15.	Oprawa świetłówkowa kasetonowa	3
16.	Oprawa świetłówkowa kasetonowa	3
17.	Oprawa żarowa	1
	Oprawa świetłówkowa liniowa	5
	Oprawa świetłówkowa kasetonowa	2
	Oprawa oczkowa	3
18.	Oprawa świetłówkowa liniowa	2
19.	Oprawa świetłówkowa liniowa	5
20.	Oprawa świetłówkowa liniowa	3
21.	Oprawa świetłówkowa liniowa	2
22.	Oprawa świetłówkowa kasetonowa	1
23.	Oprawa żarowa	1
24.	Oprawa świetłówkowa liniowa	1
25.	Oprawa żarowa	1
26.	Oprawa świetłówkowa kasetonowa	1
27.	Oprawa żarowa	1
28.	Oprawa żarowa	1
29.	Oprawa żarowa	1
30.	Oprawa świetłówkowa typu downlight	1
31.	Oprawa świetłówkowa liniowa	8
32.	Oprawa świetłówkowa kasetonowa	2
33.	Oprawa świetłówkowa liniowa	1
34.	Oprawa świetłówkowa typu plafon	1
35.	Oprawa świetłówkowa liniowa	10
36.	Oprawa świetłówkowa liniowa	10
37.	Oprawa świetłówkowa liniowa	10
38.	Oprawa świetłówkowa liniowa	10