


2 PIĘTRO

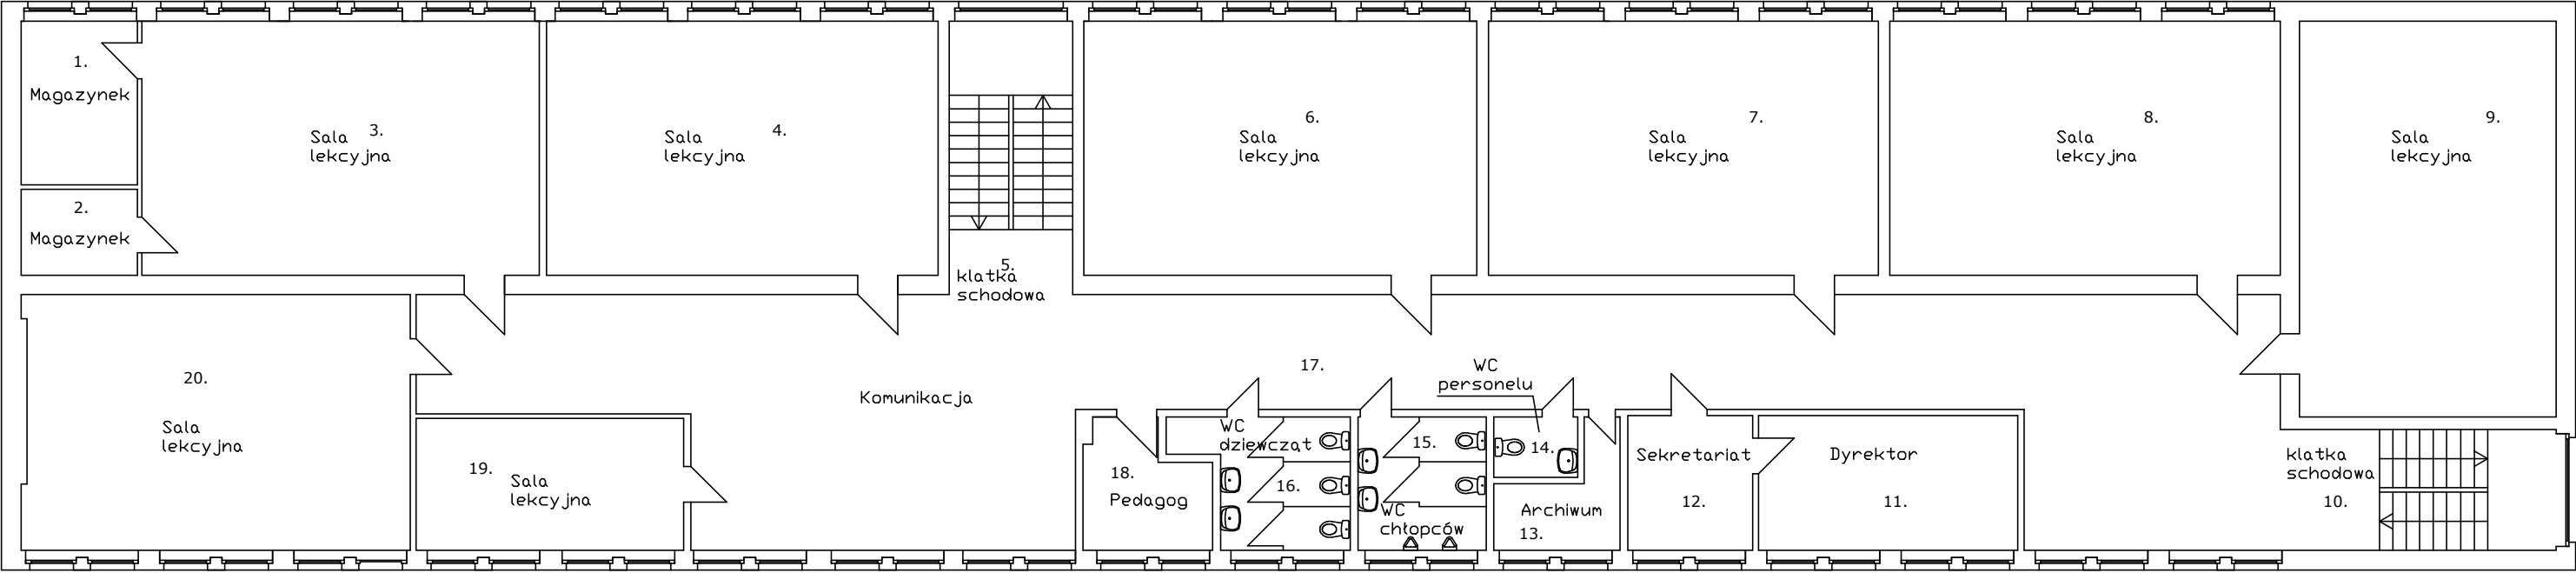

Nr pom.	Rodzaj istniejącej oprawy	Ilość
1.	Oprawa świetłówkowa liniowa	1
2.	Oprawa świetłówkowa liniowa	1
3.	Oprawa świetłówkowa liniowa	10
4.	Oprawa świetłówkowa liniowa	10
5.	Oprawa świetłówkowa liniowa	1
6.	Oprawa świetłówkowa liniowa	10
7.	Oprawa świetłówkowa liniowa	10
8.	Oprawa świetłówkowa liniowa	10
9.	Oprawa świetłówkowa liniowa	10
10.	Oprawa świetłówkowa liniowa	1
11.	Oprawa oczkowa	10
12.	Oprawa oczkowa	5
13.	Oprawa świetłówkowa liniowa	1
14.	Oprawa żarowa	1
15.	Oprawa żarowa	1
16.	Oprawa żarowa	1
17.	Oprawa świetłówkowa liniowa	13
18.	Oprawa świetłówkowa liniowa	1
19.	Oprawa świetłówkowa liniowa	2
20.	Oprawa świetłówkowa liniowa	9