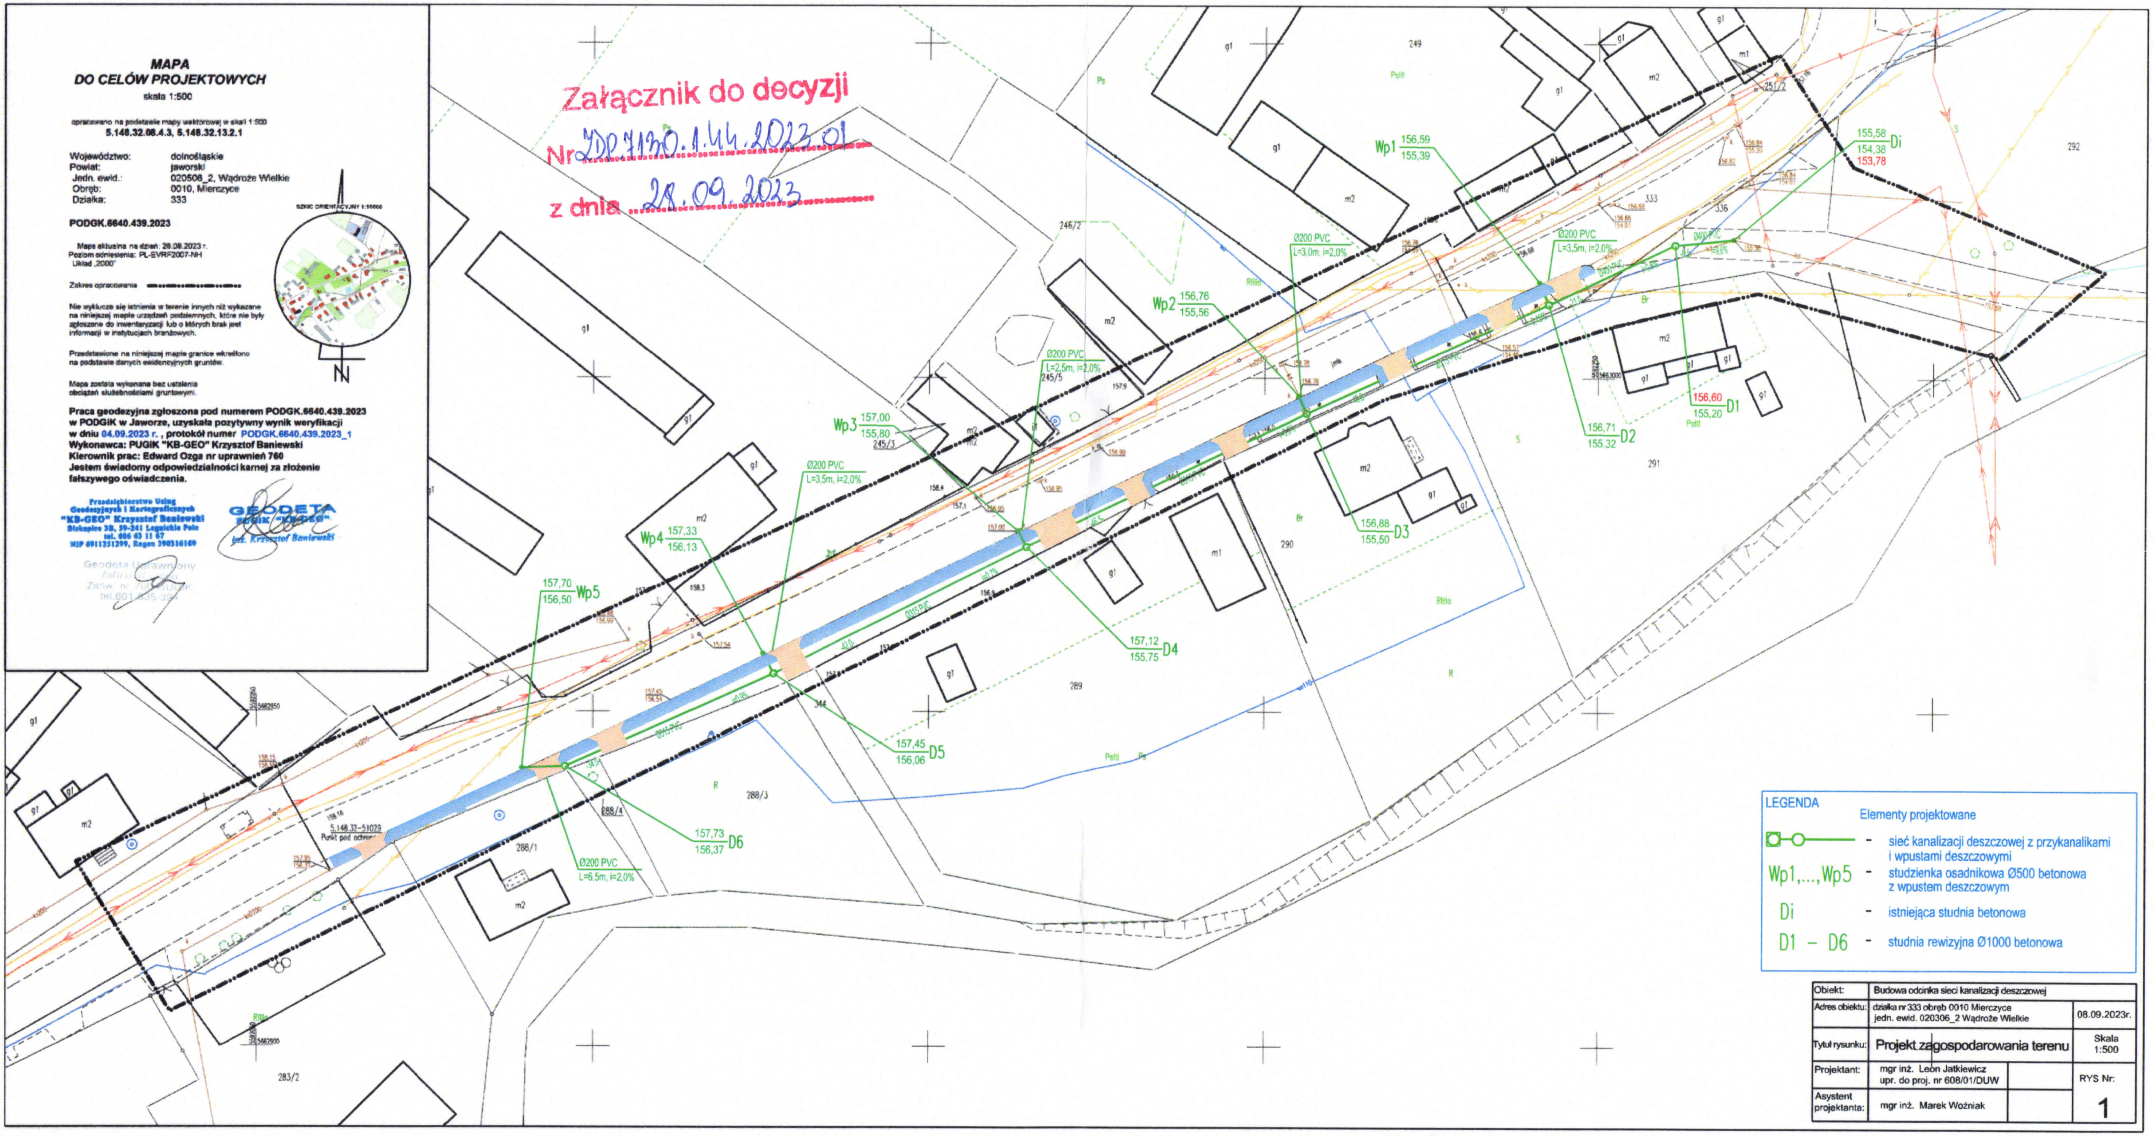
Załącznik do decyzji
Nr ZDP.7130.1.44.2023.01
z dnia 28.09.2023
MAPA
DO CELÓW PROJEKTOWYCH
skala 1:500
opracowano na podstawie mapy wektorowej w skali 1:500
5.148.32.08.4.3, 5.148.32.13.2.1
Województwo: dolnośląskie
Powiat: jaworski
Jedn. ewid.: 020506_2, Wądroże Wielkie
Obręb: 0010, Mierczyce
Działka: 333
PODGK.6640.439.2023
Mapa aktualna na dzień: 28.08.2023 r.
Poziom odniesienia: PL-EVRF2007-NH
Układ „2000"
Zakres opracowania
Nie wyklucza się istnienia w terenie innych niż wykazane na niniejszej mapie urządzeń podziemnych, które nie były zgłoszone do inwentaryzacji lub o których brak jest informacji w instytucjach branżowych.
Przedstawione na niniejszej mapie granice ewidencyjne gruntów.
Mapa została wykonana bez ustalenia obciążeń służebnościami gruntowymi.
Praca geodezyjna zgłoszona pod numerem PODGK.6640.439.2023 w PODGiK w Jaworze, uzyskała pozytywny wynik weryfikacji w dniu 04.09.2023 r. , protokół numer PODGK.6640.439.2023_1
Wykonawca: PUGiK "KB-GEO" Krzysztof Baniewski
Kierownik prac: Edward Ozga nr uprawnień 760
Jestem świadomy odpowiedzialności karnej za złożenie fałszywego oświadczenia.
Przedsiębiorstwo Usług Geodezyjnych i Kartograficznych "KB-GEO" Krzysztof Baniewski
Biskupice 38, 59-241 Legnickie Pole
tel. 666 03 11 67
NIP 6911351299, Regon 390516169
GEODETA
Jan. Krzysztof Baniewski
Wp1 156,59 155,39
Wp2 156,76 155,56
Wp3 157,00 155,80 245/3
Wp4 157,33 156,13
Wp5 157,70 156,50
D1 156,60 155,20
D2 156,71 155,32
D3 156,88 155,50
D4 157,12 155,75
D5 157,45 156,06
D6 157,73 156,37
Di 155,58 154,38 153,78
Ø200 PVC L=3,0m, i=2,0%
Ø200 PVC L=3,5m, i=2,0%
Ø200 PVC L=2,5m, i=2,0%
Ø200 PVC L=3,5m, i=2,0%
Ø200 PVC L=6,5m, i=2,0%
LEGENDA
Elementy projektowane
sieć kanalizacji deszczowej z przykanalikami i wpustami deszczowymi
Wp1,...,Wp5 - studzienka osadnikowa Ø500 betonowa z wpustem deszczowym
Di - istniejąca studnia betonowa
D1 – D6 - studnia rewizyjna Ø1000 betonowa
Obiekt: Budowa odcinka sieci kanalizacji deszczowej
Adres obiektu: działka nr 333 obręb 0010 Mierczyce jedn. ewid. 020306_2 Wądroże Wielkie
08.09.2023r.
Tytuł rysunku: Projekt zagospodarowania terenu
Skala 1:500
Projektant: mgr inż. Leon Jatkiewicz upr. do proj. nr 608/01/DUW
RYS Nr: 1
Asystent projektanta: mgr inż. Marek Woźniak