




ELEWACJA POŁUDNIOWA 1:100

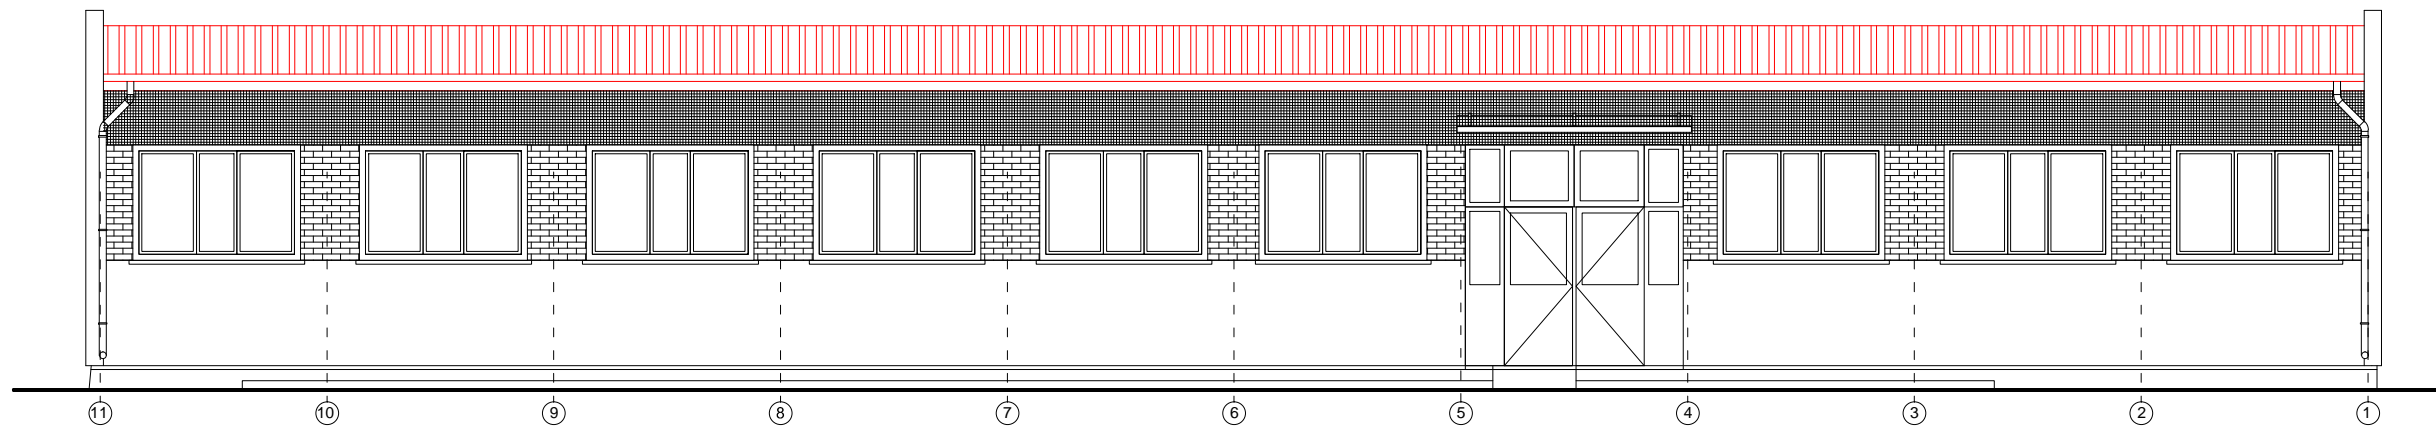

ELEWACJA PÓŁNOCNA 1:100

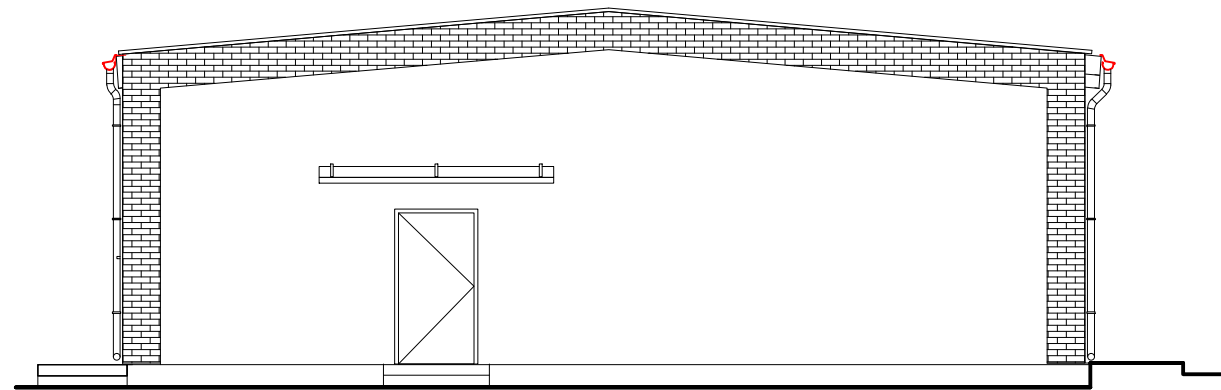

ELEWACJA WSCHODNIA 1:100

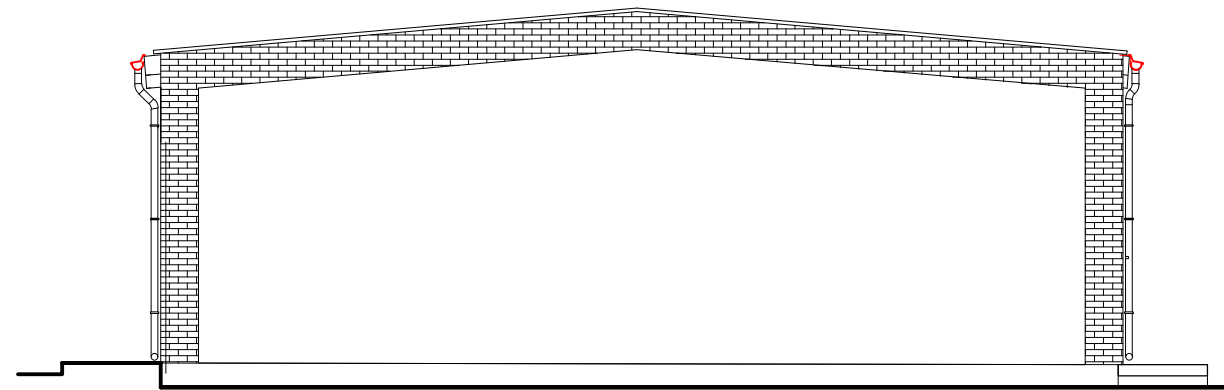

ELEWACJA ZACHODNIA 1:100

UWAGI:

- WSZYSTKIE ELEMENTY OPRACOWANIA NALEŻY ROZPATRYWAĆ ŁĄCZNIE (OPIS, RYSUNKI, OPRACOWANIA BRANŻOWE), ŻADNEGO Z JEGO ELEMENTÓW NIE WOLNO ROZPATRYWAĆ ODDZIELNIE.
- W RAZIE NIESPOJNOŚCI POMIĘDZY POSZCZEGÓLNYMI ELEMENTAMI OPRACOWANIA WSZĘKIE WĄTPLIWOŚCI NALEŻY WYJAŚNIĆ W POROZUMIENIU Z GŁÓWNYM PROJEKTANTEM;
- WYKONAWCA ZOBOWIĄZANY JEST DOKŁADNIE ZAPOZNAĆ SIĘ Z PROJEKTAMI ORAZ WARUNKAMI ISTNIEJĄCYMI NA PLACU BUDOWY, A TAKŻE SPRAWDZIĆ WYMIARY NA BUDOWIE;
- WSZĘKIE ZMIANY NALEŻY UZGODNIĆ Z PROJEKTANTEM;
- RYSUNKI ARCHITEKTURY SĄ RYSUNKAMI NADRZĘDNymi ZE WZGLĘDU NA WYMIARY, ALE WSZĘKIE WĄTPLIWOŚCI I ROZBIEŻNOŚCI MIĘDZY RYSUNKAMI NALEŻY WYJAŚNIĆ W POROZUMIENIU Z PROJEKTANTEM;
- POSZCZEGÓLNE ELEMENTY BUDYNKU MUSZĄ ZOSTAĆ WYKONANE PRZEZ WYKWAŁFIKOWANE FIRMY, ROBOTY BUDOWLANE POWINNY WYKONYWAĆ FIRMY WYSPECJALIZOWANE W PRACACH KTÓRE WYKONUJĄ;
- KOLEJNOŚĆ PRAC INSTALACYJNYCH NALEŻY SKOORDYNOWAĆ Z WSZYSTKIMI BRANŻAMI, Z PRACAMI WYKOŃCZENIOWYMI, JAK RÓWNIEŻ Z ELEMENTAMI ZAMIESZCZONYMI NA NINIEJSZYM RYSUNKU;
- OTWORY DRZWIOWE MAJĄ WYMIARY PODANE W ŚWIEŁLE PRZEJŚCIA, NATOMIAST ELEMENTY OKIENNE MAJĄ PODANE WYMIARY ZEWNĘTRZNE POSZCZEGÓLNYCH ELEMENTÓW.
- WYSOKOŚĆ BALUSTRADY POWINNA WYNOŚIĆ MINIMUM 110 CM POWYŻEJ POZIOMU WYKOŃCZONEJ POSADZKI;



POKRYCIE DACHOWE - PŁYTA WARSTWOWA
w kolorze czerwonym matowym
3301M

RYNNA SPUSTOWA metalowa
w kolorze stalowym

PROJEKT ARCHITEKTONICZNO-BUDOWLANY					
PRZEBUDOWA POKRYCIA DACHU WRAZ Z DOCIEPLENIEM I WYKONANIEM POSZYCIA SUFITU WEWNĄTRZ, REMONT POMIESZCZEŃ STREFY KUCHNI W BUDYNKU ŚWIETLICY W GOŚCISŁAWIU					
Dz nr 173/4 obr. GOŚCISŁAW, gm. Udanin powiat średzki, GOŚCISŁAW 4					
Inwestor:	GMINA UDANIN ul. Kościelna 10, Udanin 55-340				
Projektował:	mgr inż. arch IWONA ŻUK upr. projektowe nr 72/DSOKK/2019				Podpis:
Stadium	Branża	Skala	Nr.projektu	Nr.rys.	Data
PAB	ARCHITEKTURA	1:100	145-32	A1	12.04.2024
Nazwa rysunku					
PROJEKT ELEWACJI					
PRACOWNIA PROJEKTOWA					
STUDIO IV					
ul. GWARECKA 17, WROCŁAW 54-143 iwona.zuk@studioIV.eu tel. 691 400 869					