


A-A
1:50

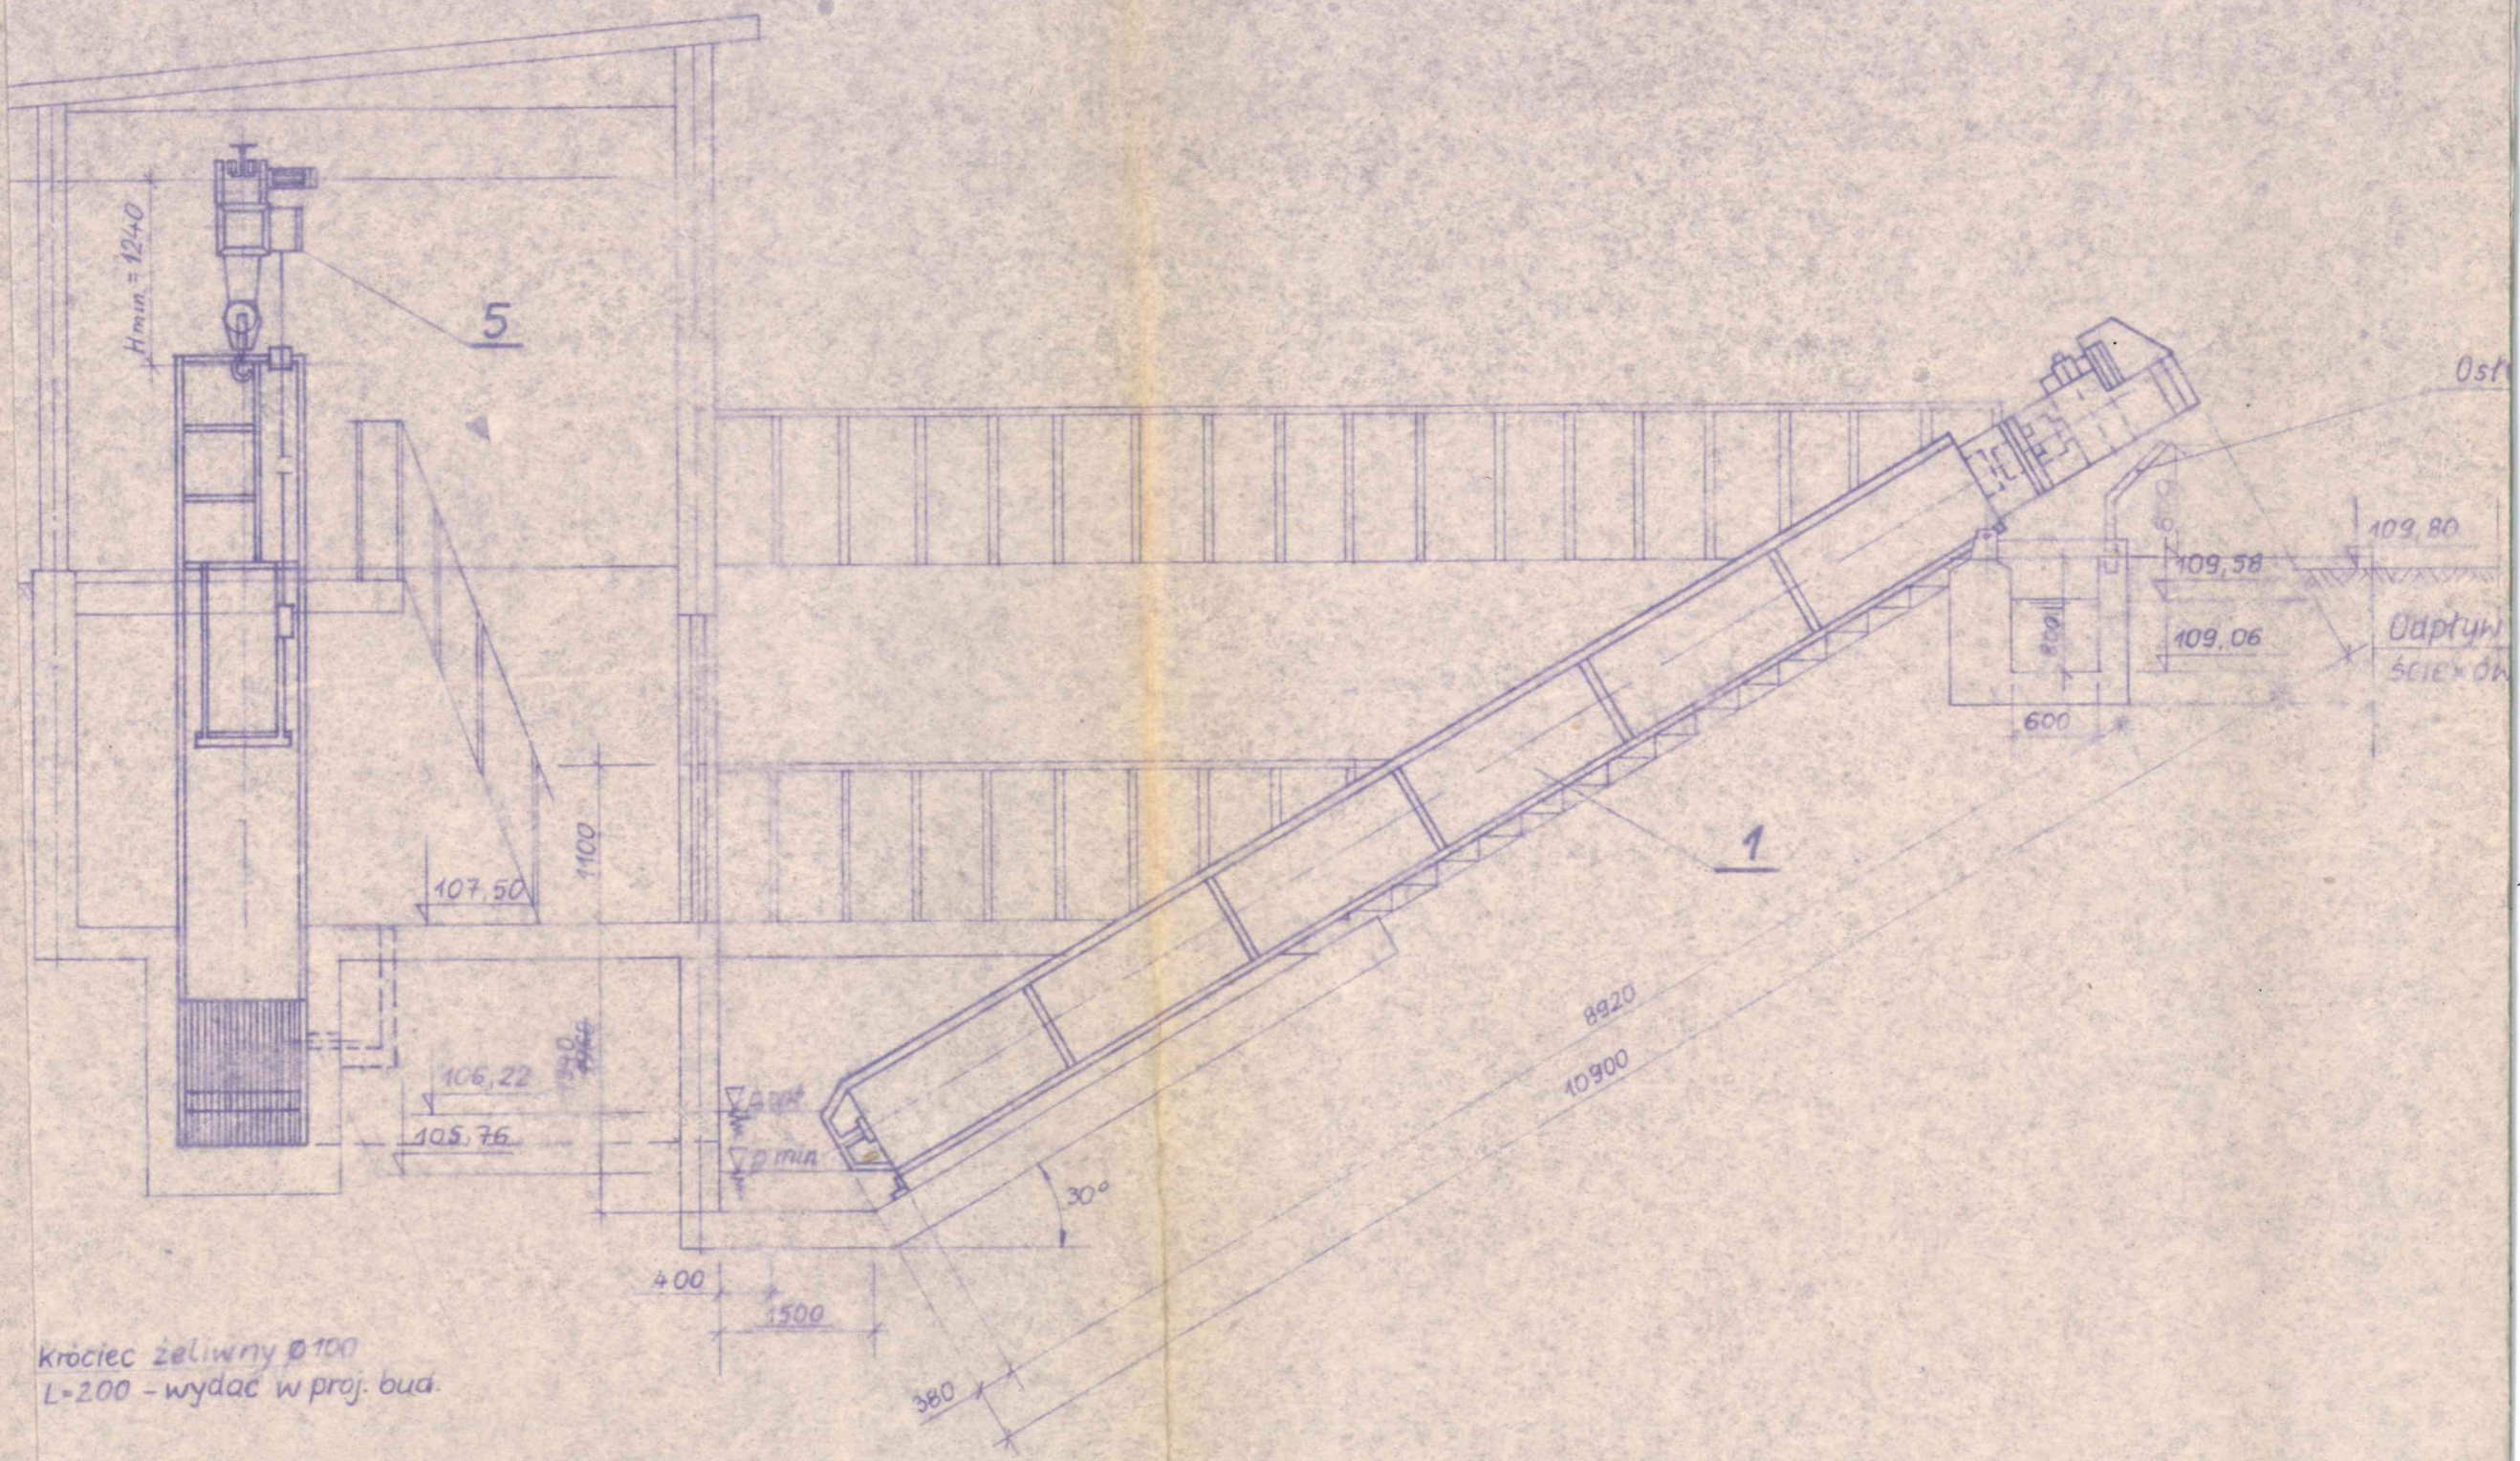

Króciec żeliwny $\varnothing 100$
L=200 - wydać w proj. bud.

RZUT POMPOWNI
1:50

lanego