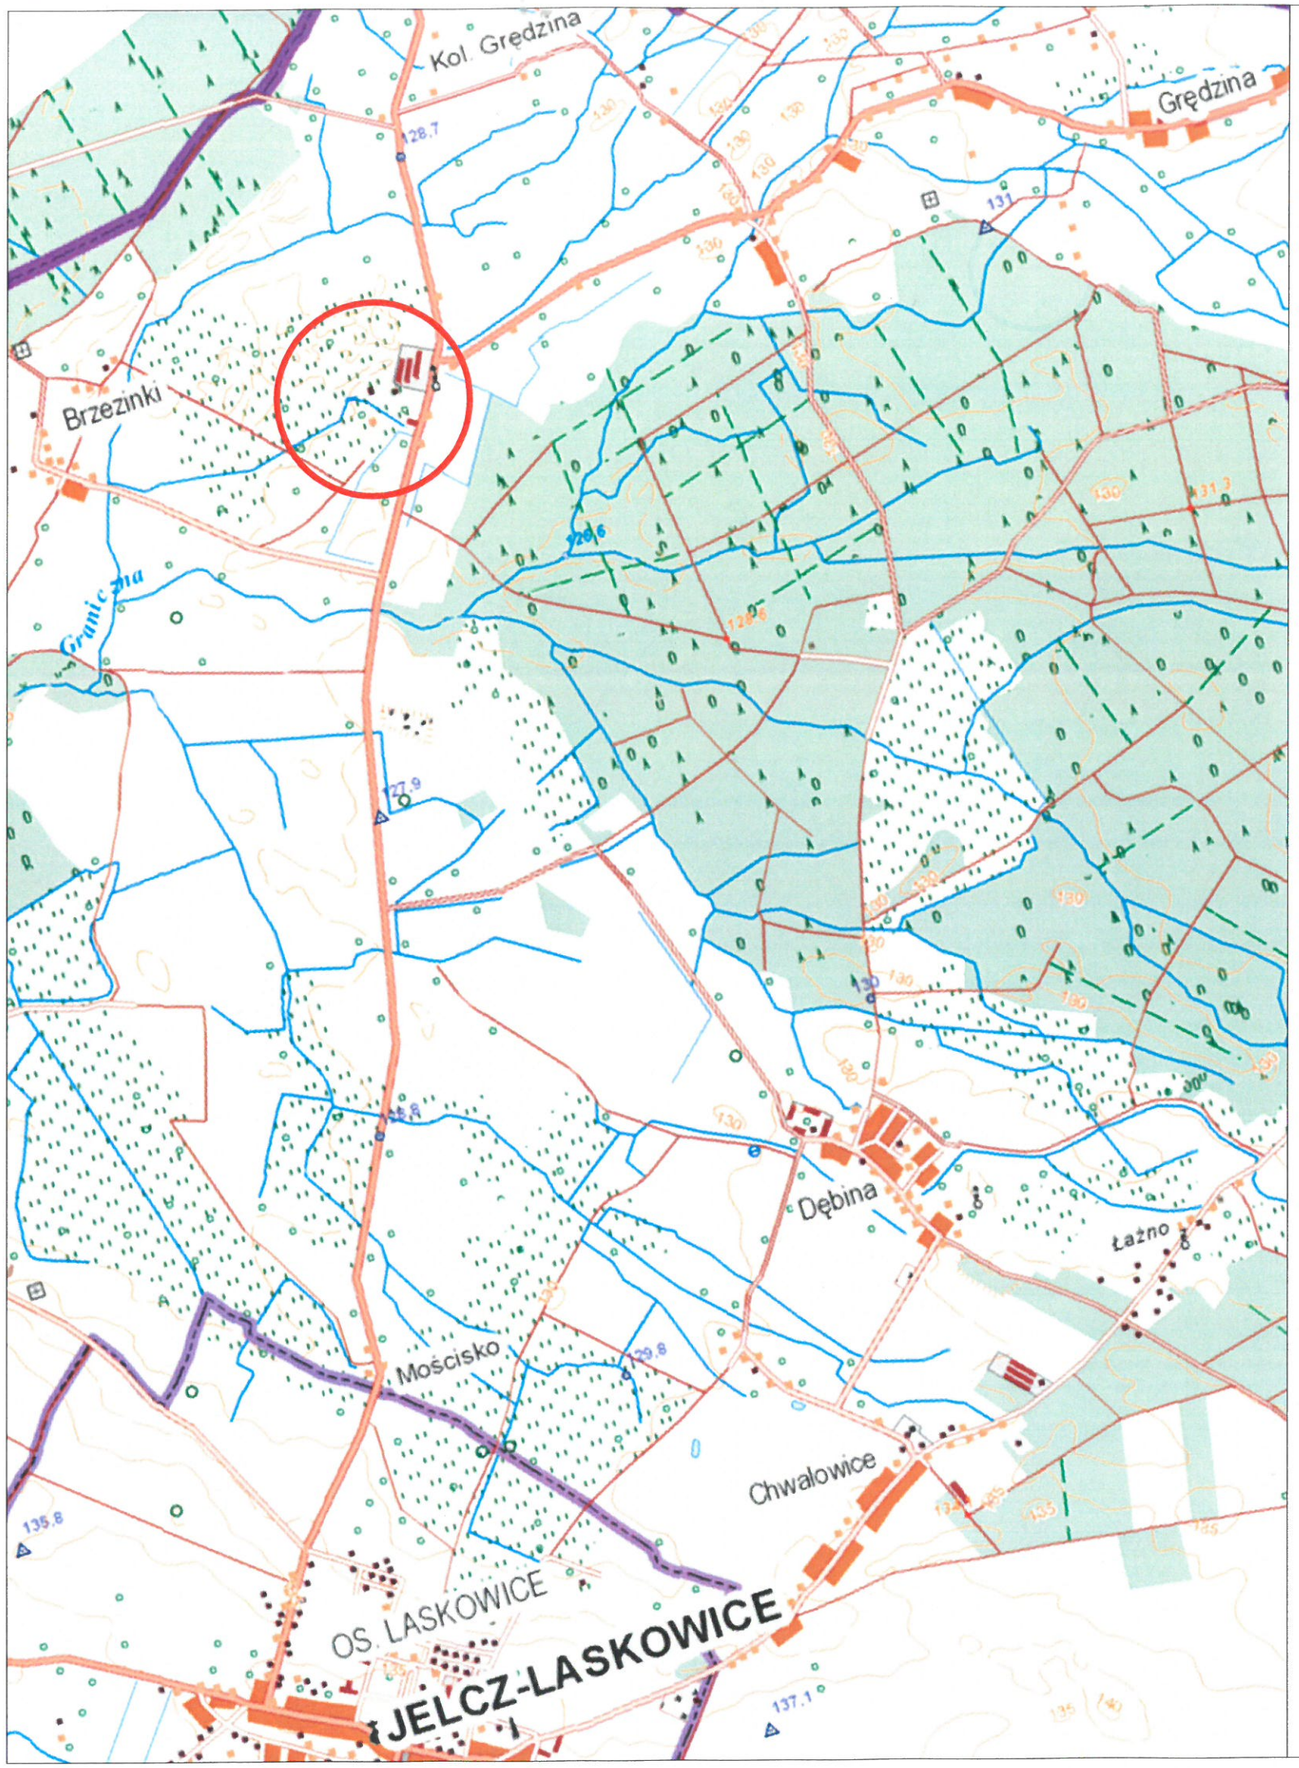


Legenda

Lokalizacja inwestycji

mgr inż. Paulina Koba - Gwiazda
ul. Zacisze 7, 55-220 Jelcz - Laskowice
tel. kom. 602 381 330

DRO — LAB

| | | | | |
|---|---|---|---|---|
| Projektant: | mgr inż. Paulina KOBA - GWIAZDA<br>upr. nr 205/DOŚ/05 | | Branża: | drogi |
| | | | Data: | Sierpień 2021 |
| Opracowujący: | mgr inż. Paulina KOBA - GWIAZDA<br>upr. nr 205/DOŚ/05 | | Stadium: | **Projekt zagospodarowania terenu** |
| Obiekt: | PRZEBUDOWA DROGI DOJAZDOWEJ DO GRUNTÓW ROLNYCH W BRZEZINKACH<br>DZIAŁKI NR 41/37, 44, 62 AM-1 OBRĘB BRZEZINKI, GMINA JELCZ-LASKOWICE | | | |
| Rysunek: | Nr 1. LOKALIZACJA INWESTYCJI | | | Skala: 1:25 000 |