



ZJAZD GOSPODARCZY W NASYPIE
NAWIERZCHNIA Z KRUSZYWA NIEZWIĄZANEGO
SKALA 1:200


Plan sytuacyjny

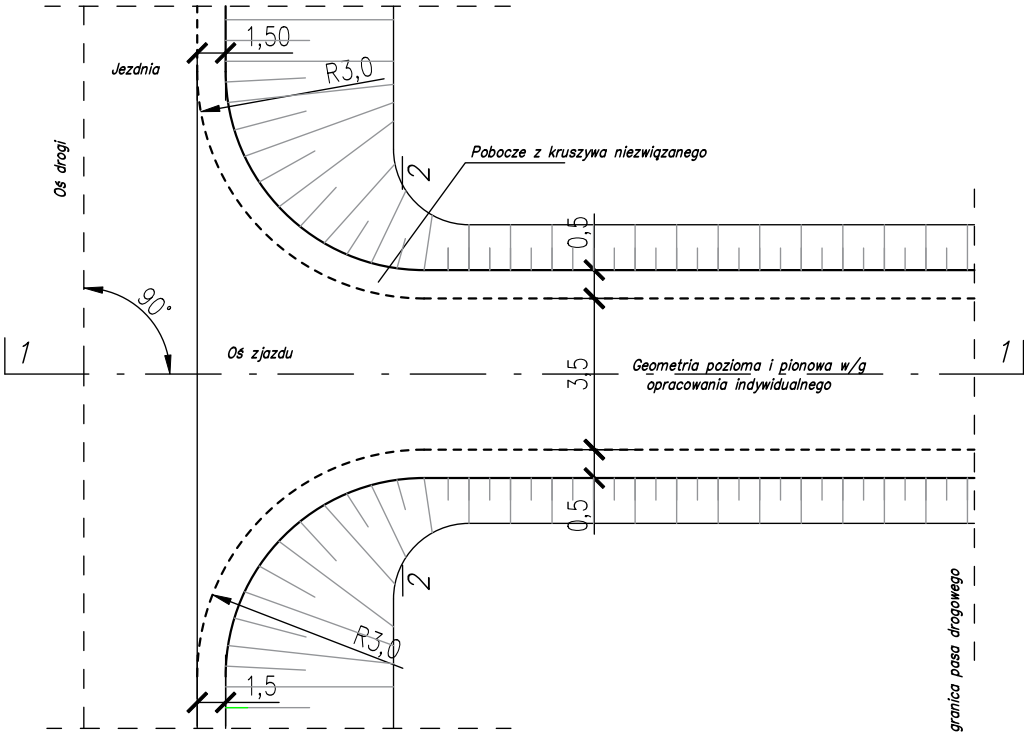

Przekrój 1-1

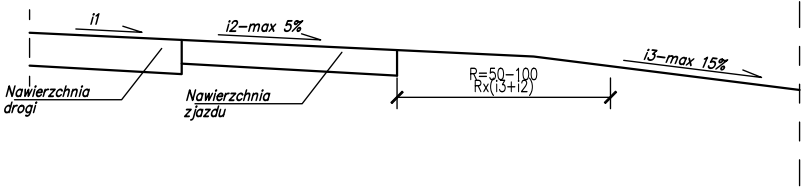

Przekrój 2-2

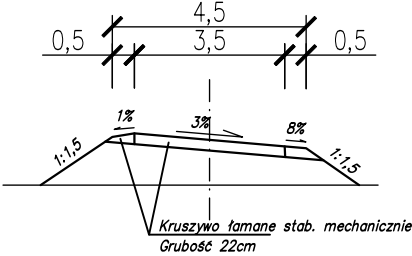

Inwestor: Gmina Turośl				
Obiekt: Przebudowa i rozbudowa drogi gminnej nr 170533B				
Łacha w km 0+000,00 – 2+251,31				
Adres: gmina Turośl dz nr 242/4; 242/3; 559/3; 242/2				
Opracowanie: Projekt architektoniczno-budowlany				
Tytuł rysunku: Rzut zjazdu				
OPRACOWAL				
Branża:	Imię i nazwisko	Nr upr. proj.	Data	Podpis
Drogi	Sebastian Czyzewski Projektant	POM/0339/ PBD/18	19.01.2024r.	
	Jan Czyzewski Sprawdzający	UAN 7343-21/91	19.01.2024r.	
Faza:		Skala: 1:200	Nr rys.	