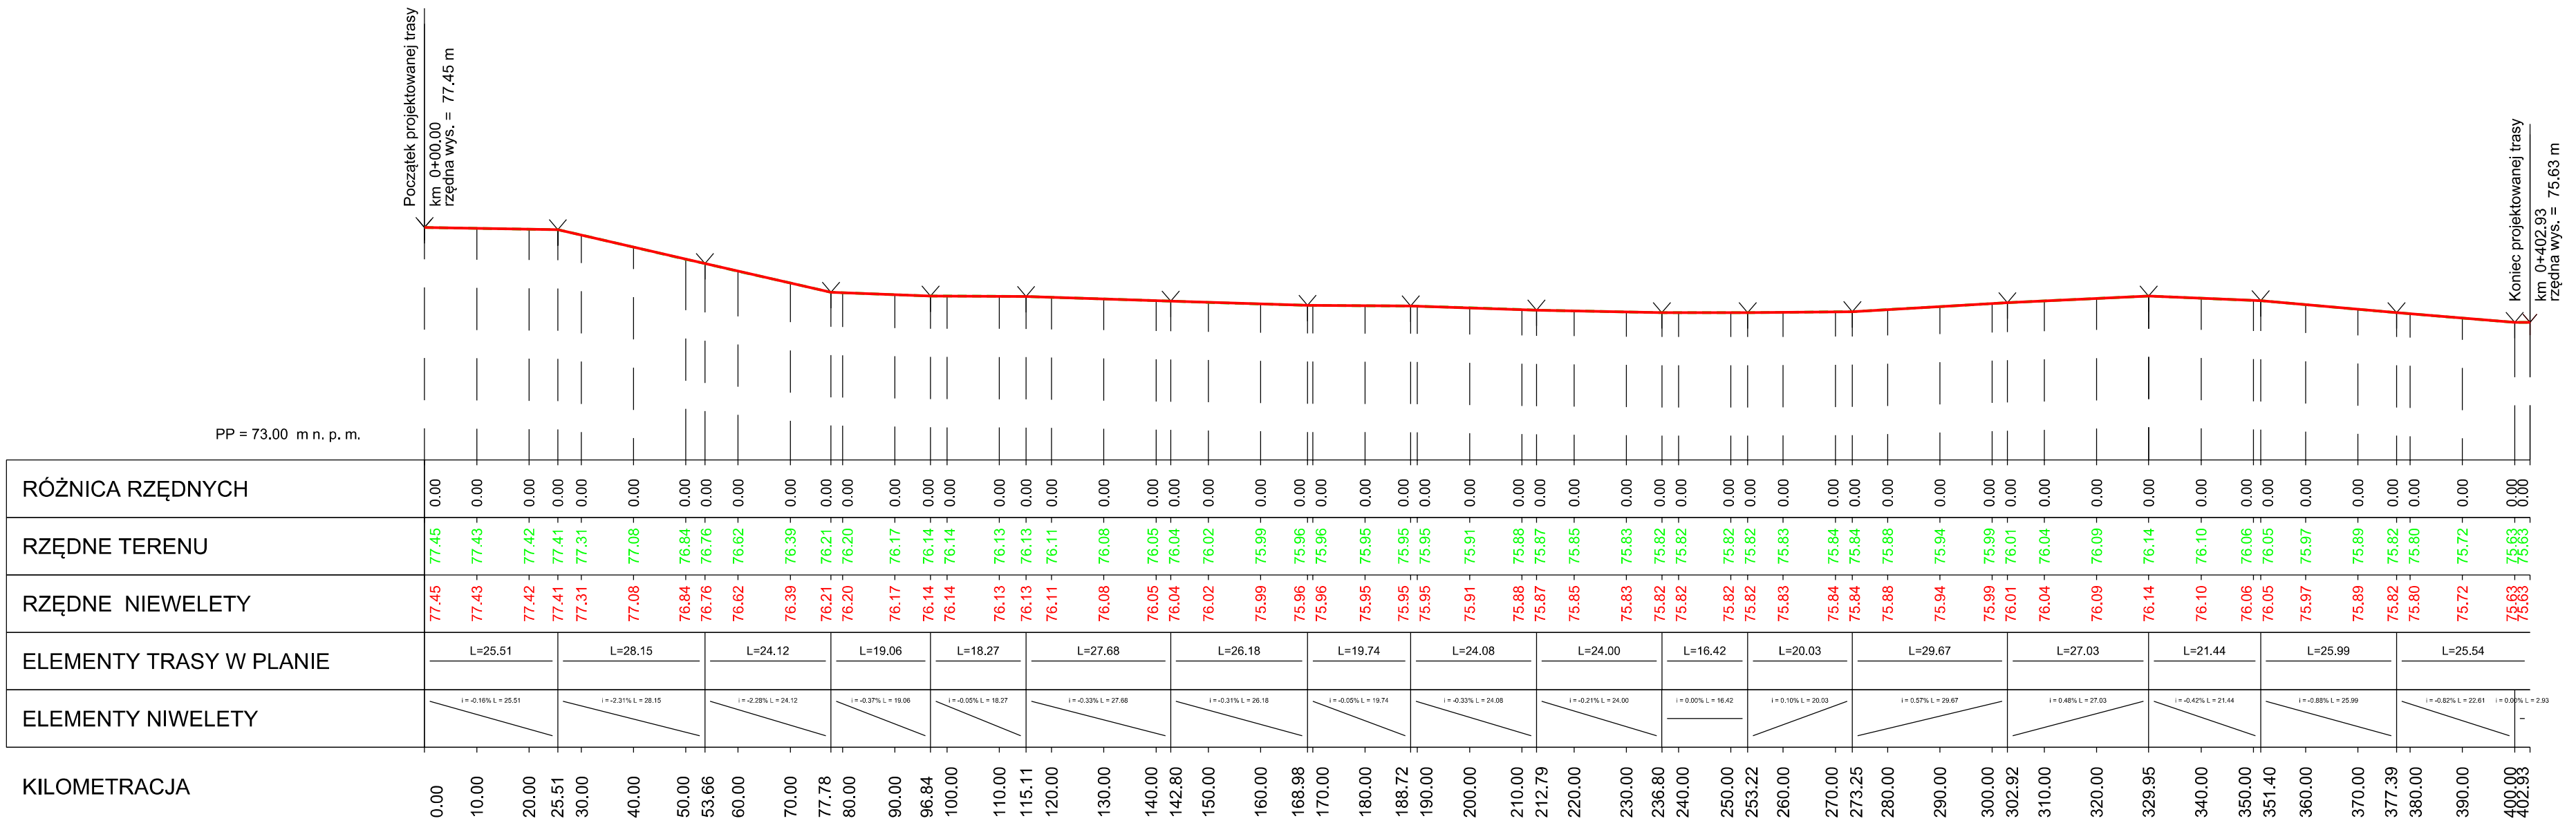

Inwestor:	Powiat Obornicki ul. 11 Listopada 2a; 64-600 Oborniki				
Jednostka projektowa:	INFORMATIO Sylwia Łukaszczuk Osiedle Kalinowe 17b/12; 62-090 Rokietnica				
	Nazwisko	Specjalność	Uprawnienia	Podpis	Data
Projektował:	mgr inż. Grzegorz Łukaszczuk	drogowa	WKP/0113/POOD/11		10.2021
Obiekt:	Przebudowa drogi powiatowej nr 2058P Nowołoskoniec – Dąbrówka Leśna m. Nowołoskoniec - odcinek A-B			Nr rys.	4.0
Tytuł rysunku:	Przekrój podłużny - oś A-B			Skala	1:100/1000
Stadium:	Projekt wykonawczy				