

LEGENDA:

A. B. C. ...

DZIAŁKI WYŁĄCZONE Z OPRACOWANIA

A'. B'. C'. ...

DZIAŁKI WYŁĄCZONE Z OPRACOWANIA

proj. powierzchnia biologicznie czynna

proj. kostka betonowa gr.8cm

plyty ażurowe

gazony dekoracyjne

lokalizacja lamp soalnych

27.59
27.59

rzędna terenu istniejąca
rzędna terenu projektowana

2%

kierunek spadku terenu


kierunek spływu wody

wejście do budynku

proj. obrzeże betonowe 8x30cm
wystający

proj. obrzeże betonowe 15x30cm
wystający

koryto betonowe 25x8cm

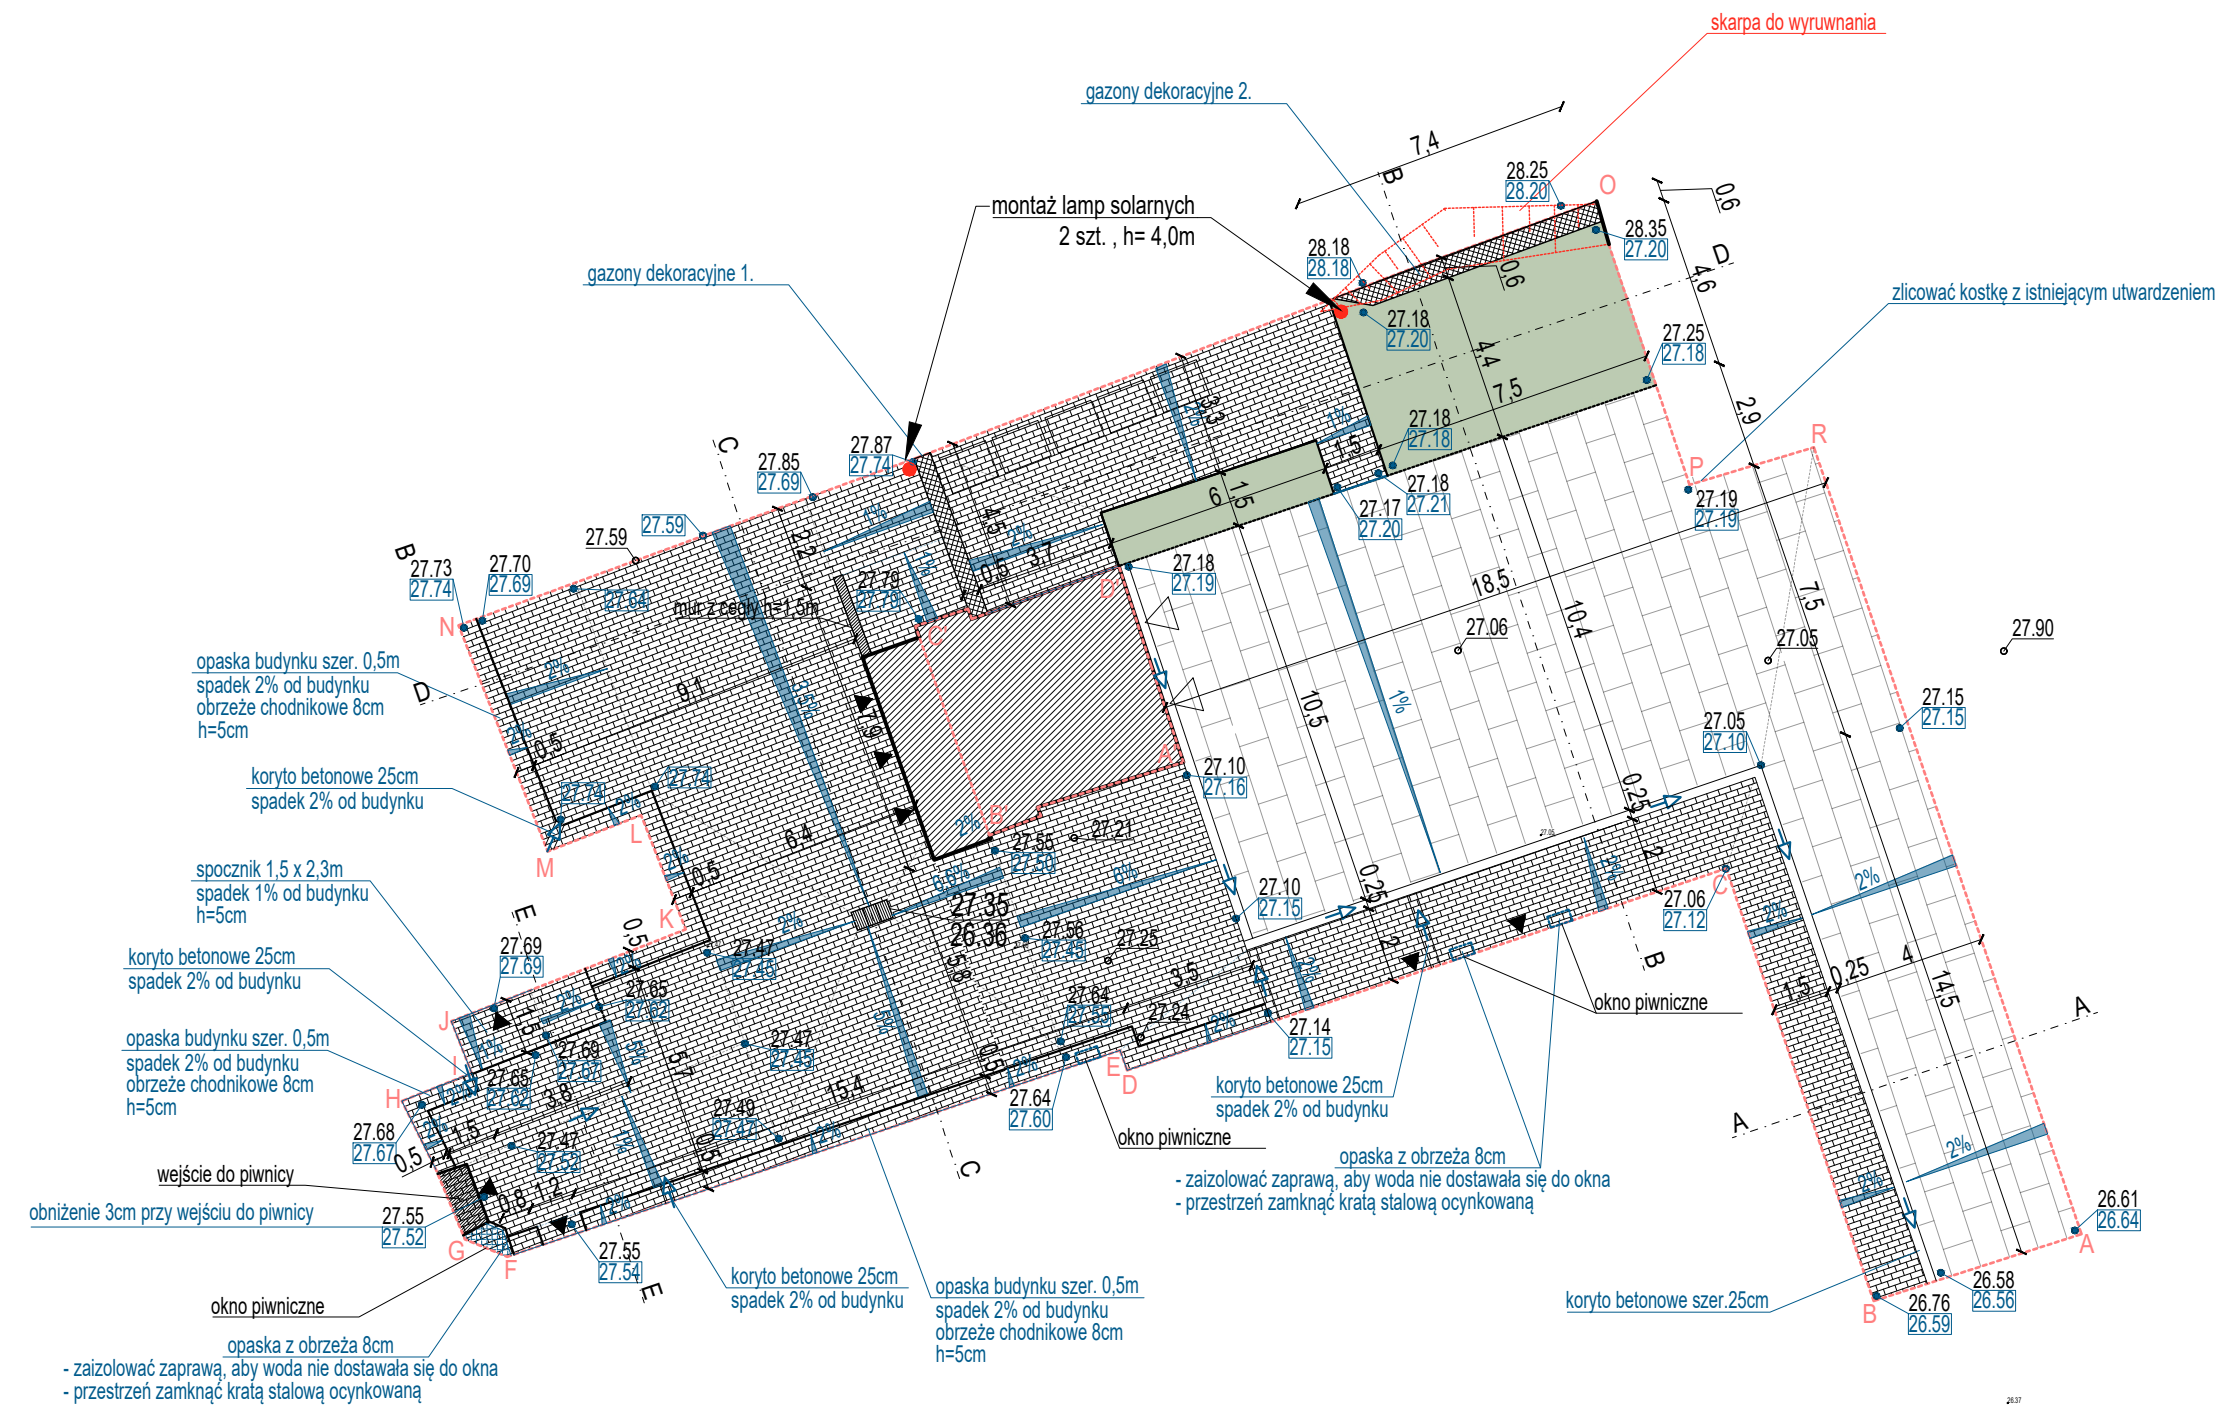

UWAGI OGÓLNE:

- 1.PRZED PRZYSTĘPIENIEM DO PRAC BUDOWLANYCH WSZYSTKIE WYMIARY NALEŻY SPRAWDZIĆ W NATURZE. W PRZYPADKU STWIERDZENIA NIEZGODNOŚCI NALEŻY ZWRÓCIĆ SIĘ DO PROJEKTANTA.
- 2.WSZYSTKIE ZAPROPONOWANE PRZEZ WYKONAWCĘ MATERIAŁY, URZĄDZENIA, ELEMENTY I TECHNOLOGIE, POWINNY SPEŁNIAĆ WSZYSTKIE ZAŁOŻONE W PROJEKCIE PARAMETRY TECHNICZNE, ESTETYCZNE I FORMALNO-PRAWNE.
- 3.WSZYSTKIE MATERIAŁY, URZĄDZENIA I TECHNOLOGIE POWINNY POSIADAĆ PRZEWIDZIANE PRAWEM I ODPOWIEDNIMI PRZEPISAMI DOPUSZCZENIA, ATESTY I CERTYFIKATY.
- 4.DOPUSZCZA SIĘ ZAMIANĘ MATERIAŁÓW LUB PRODUCENTÓW ZAPROPONOWANYCH W PROJEKCIE POZOSTAWIAJĄC TE SAME WŁAŚCIWOŚCI TECHNICZNE I ESTETYCZNE. W WYPADKACH ZMIAN MATERIAŁOWYCH NALEŻY UZYSKAĆ ZGODĘ INWESTORA I NADZORU AUTORSKIEGO.

PROROK
ARCHITECTURE

STUDIO

PRZEBUDOWA PLACU WRAZ Z BUDOWĄ MURÓW OPOROWYCH W RAMACH ZADANIA „MODERNIZACJA PODWÓRKA PRZY UL. ŁOKIETKA”

ZAKŁAD GOSPODARKI MIESZKANOWEJ
UL. ARMII POLSKIEJ 29
66-400 GORZÓW WLKP.

GORZÓW WIELKOPOLSKI,
UL. ARMII POLSKIEJ 41 (DZ. EW. 1200), WŁADYSŁAWA ŁOKIETKA (DZ. EW. 1203, 1205)
NR EWID. DZ.: 086101_1.0005.1200; 086101_1.0005.1203; 086101_1.0005.1205,
ADRES INWESTYCJI:

PROJEKTANT GŁÓWNY:
mgr inż. arch. Jacek Jarosław Szlis
nr upr. BI/9601,
Upr. bud. w spec. arch. do proj. bez ograniczeń

ASYSTENT:
mgr inż. arch. Bartosz Pięta

NAZWA RYS.:
DATA:

SKALA:
STADIUM:

BRANŻA:
NR RYS.:

15.05.2024 r.

1:200

PT

ARCH.

PZT-02