


ZAŁĄCZNIK NR 2

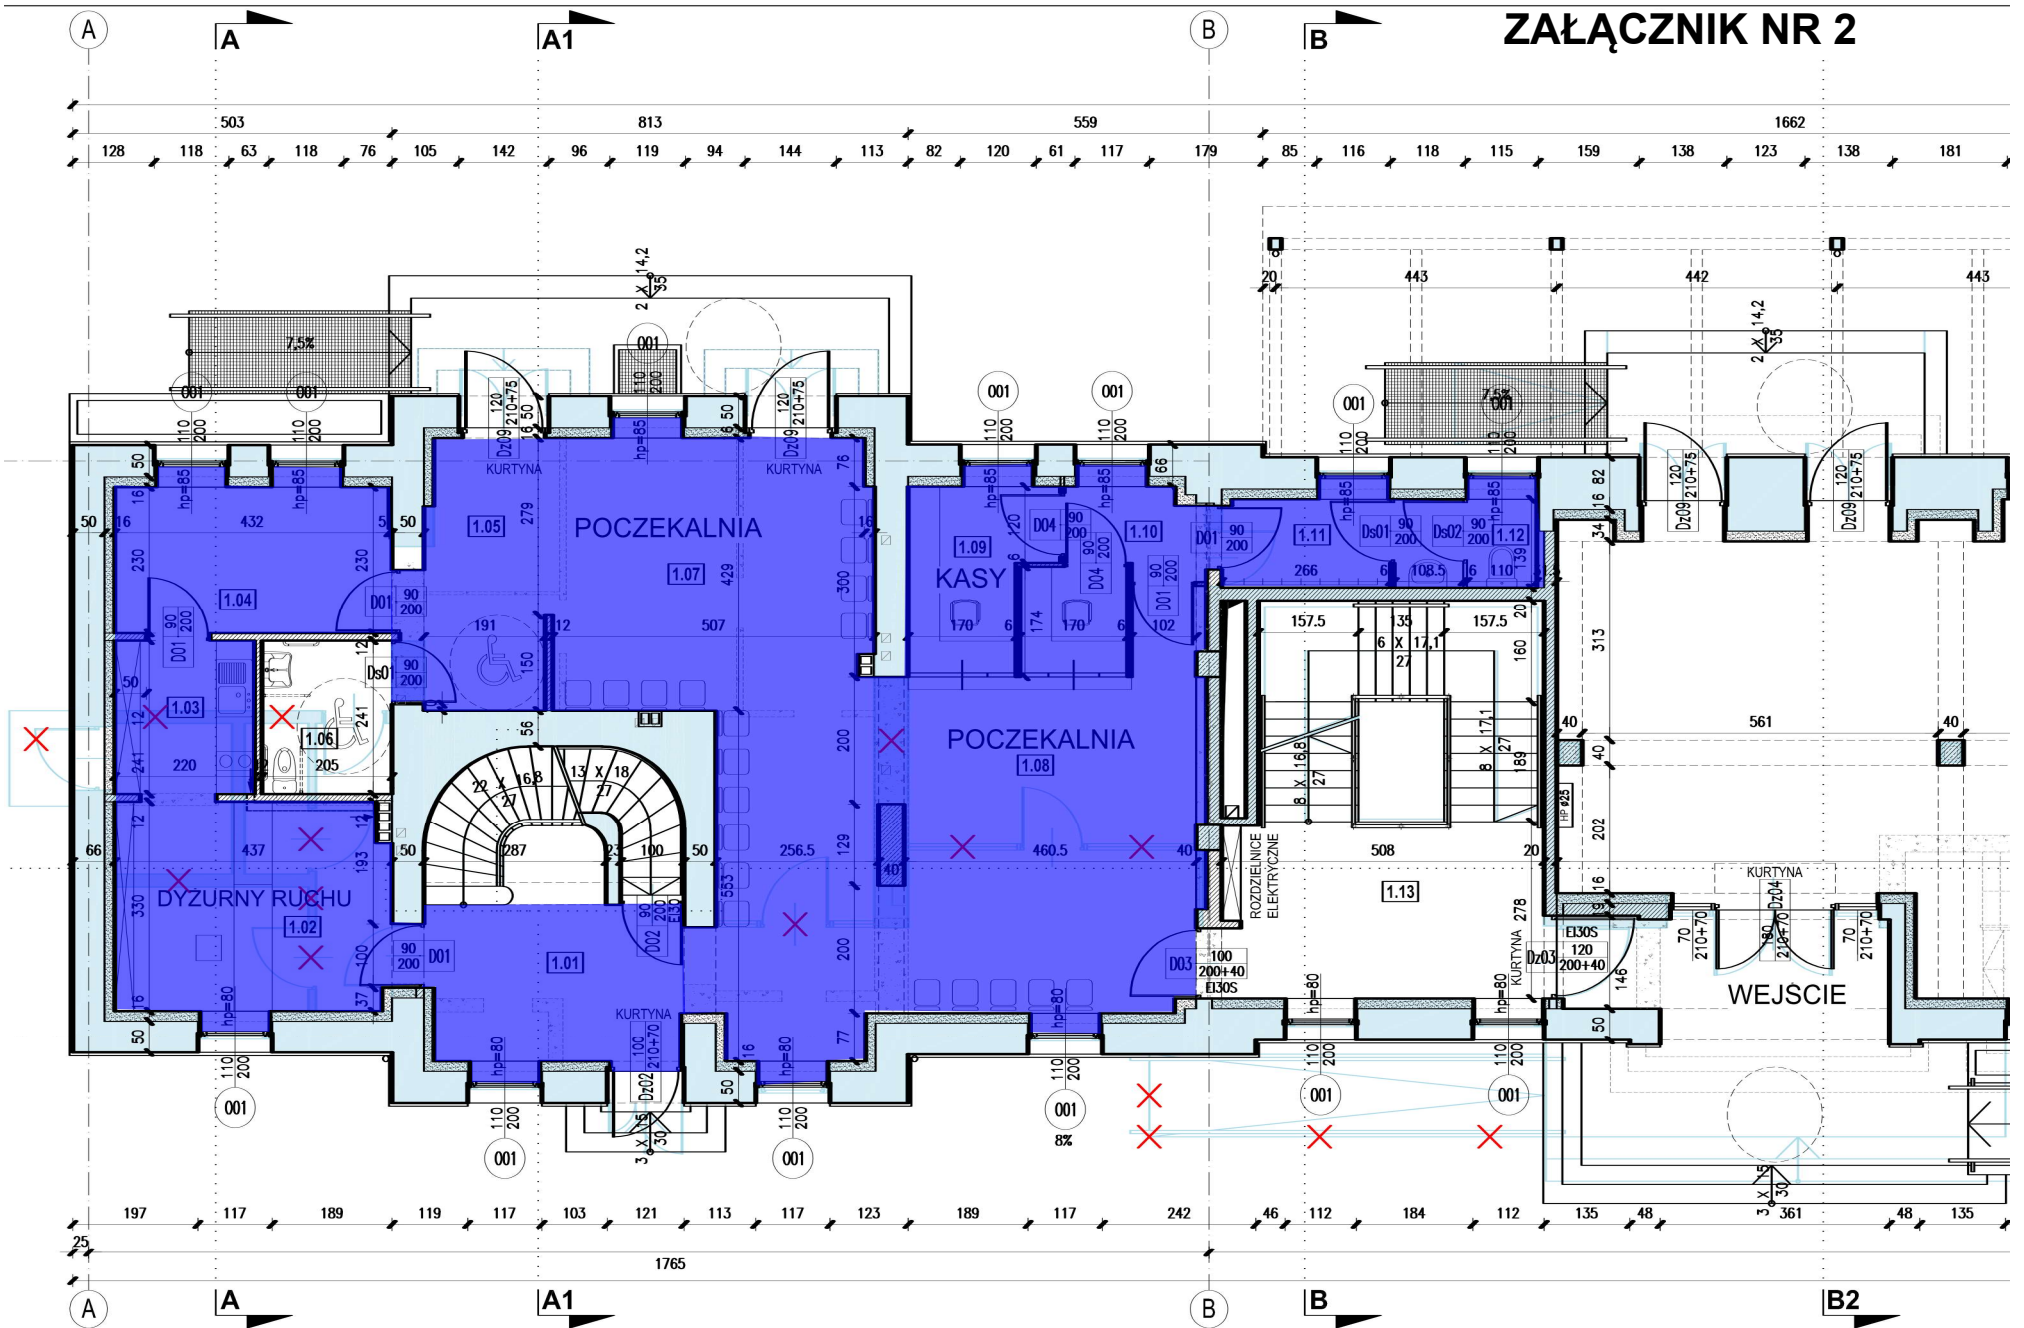

POMIESZCZENIA O ŁĄCZNEJ POWIERZCHNI 138,30 m²
 (POCZEKALNIA, KASY BILETOWE Z WC, DYŻURNY RUCHU, PUNKT INFORMACJI, ANEKS KUCHENNY)

Łączna powierzchnia pomieszczeń ogrzewanych: 48,10 m²