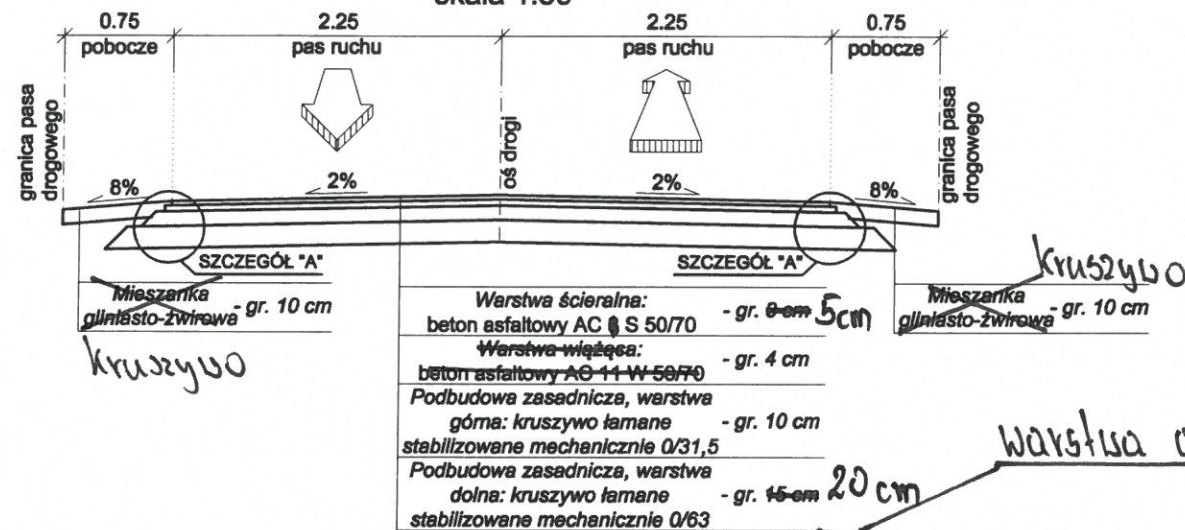
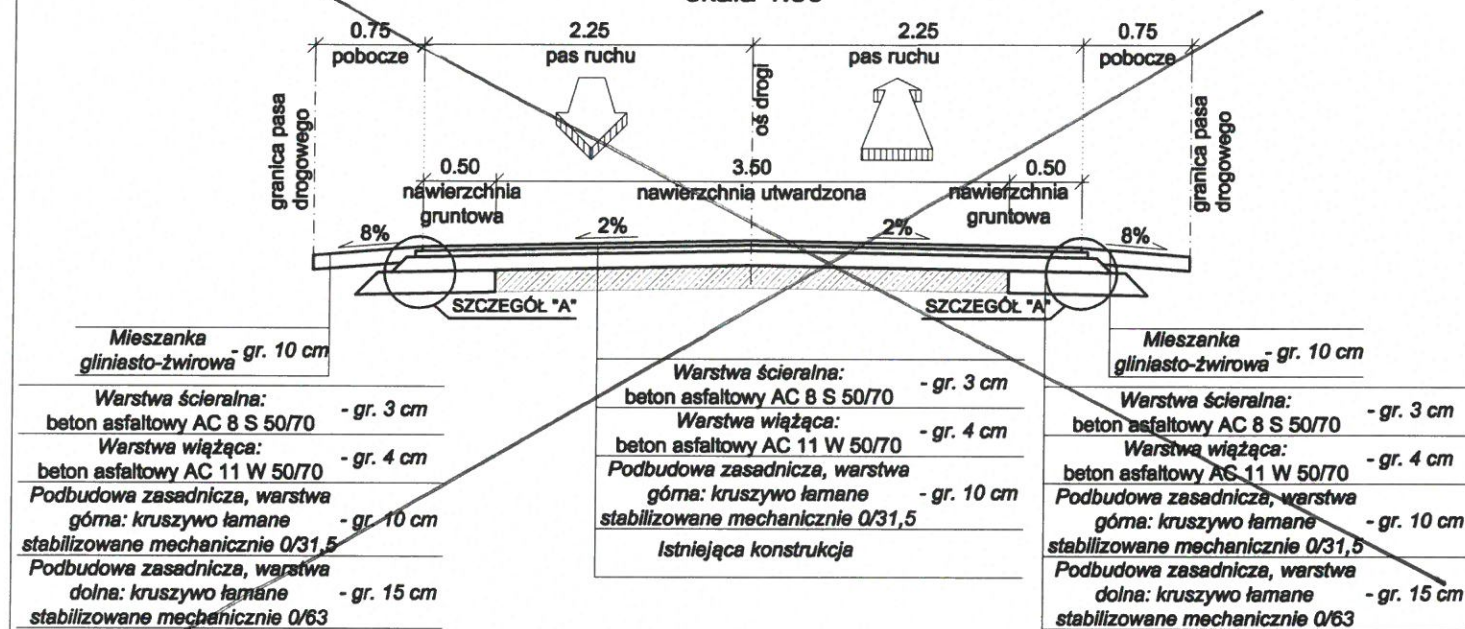


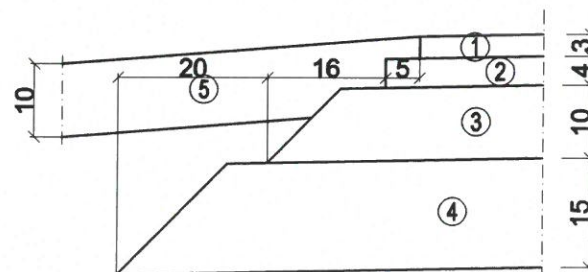
od km: 0+000,00 do km: 0+083,75
od km: 0+232,40 do km: 0+650,00
skala 1:50



od km: 0+083,75 do km: 0+232,40
skala 1:50





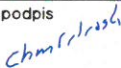
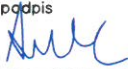

SZCZEGÓŁ "A"
skala 1:10



SZCZEGÓŁY KONSTRUKCYJNE - LEGENDA

1	Warstwa ścierna: beton asfaltowy AC 8 S 50/70 - gr. 5 cm
2	Warstwa wiążąca: beton asfaltowy AC 11 W 50/70 - gr. 4 cm
3	Podbudowa zasadnicza, warstwa górna: kruszywo łamane stabilizowane mechanicznie 0/31,5 - gr. 10 cm
4	Podbudowa zasadnicza, warstwa dolna: kruszywo łamane stabilizowane mechanicznie 0/63 - gr. 15 cm
5	Pobocze: mieszanka gliniasto-żwirowa - gr. 10 cm

w. odsączająca piasek gr. 10cm

jednostka projektowa	 D R O G A ADAM CHMIELEWSKI		WŁAŚCICIEL: ADAM CHMIELEWSKI ADRES: UL. GEN. ZYGMUNTA BERLINGA 16/25 62-400 ŚLUPCA TEL: +48 63 241 01 74 KOM: +48 506 713 806 E-MAIL: biuro@acdroma.pl WWW: www.acdroma.pl	
PRAWA AUTORSKIE ZASTRZEŻONE COPY RIGHTS RESERVED Przedmiotowy projekt chroniony jest prawem autorskim zgodnie z art. 1 Ustawy o Prawie Autorskim i Prawach Pokrewnych z dnia 4 lutego 1984 r. (dz. U. nr 34 poz. 83)				
zadanie	PRZEBUDOWA DROGI GMINNEJ W MIEJSCOWOŚCI WIEKOWO (DZIAŁKI NR 253, 248, 249, 344, 322, 182/9, 307, 180/13, 179/13, 178/7)			
obiekt	DROGA GMINNA			
inwestor	 Gmina Witkowo ul. Gnieźnieńska 1 62 - 230 Witkowo			
rysunek	PRZEKROJE NORMALNE			
projektant	inż. Adam Chmielewski		podpis	
	WKP/0231/POOD/06 w specjalności drogowej			
opracował	inż. Mateusz Antkowiak		podpis	
				
opracował	Tomasz Zywert		podpis	
				
stadium	branża	skala	data	nr rysunku
Projekt wykonawczy	Drogowa	1:10 1:50	07.2015	3.0