


WYKAZ ZMIAN GRUNTOWYCH

Stan dotychczasowy					nomenklatura prawa	Stan nowy			
obręb	nr poz. rej.	nr działki	użytek gr.	pole pow. w ha		nr działki proj.	w granicach	użytek gr.	pole pow. w ha
0006-Kraszew Stary	G340	966	dr	1.70	grunt niehipotekowany-dz.ew.966	966/1	a47-c1-c2b-c2a-c3-c4-c5-4-3-c6-c7-c8-c9-c10-2.060336-2.060337-2.060351-2.060350-2.060349-g100-g109-c11-c13-c12-A-a47	dr	0.3879
						966/2	przez odjęcie	dr	1.31
				Łącznie:	1.70				

Łącznie: 1.70
 Powinno być, że niniejszy dokument został opracowany w wyniku prac geodezyjnych i kartograficznych, których rezultaty zawiera operat techniczny wpisany do ewidencji materiałów państwowego zasobu geodezyjnego i kartograficznego

STAROSTA WOŁOMIŃSKI
 Identyfikator ewidencyjny materiału zasobu - operatu technicznego:
 P.1634.2018.6670
 Data wpisania operatu technicznego do ewidencji materiałów zasobu:
 2018-09-26
 Imię, nazwisko i podpis: *Piotr Głębicki*
 osoby reprezentującej organ: Powiatowego Urzędu Geodezji i Kartografii

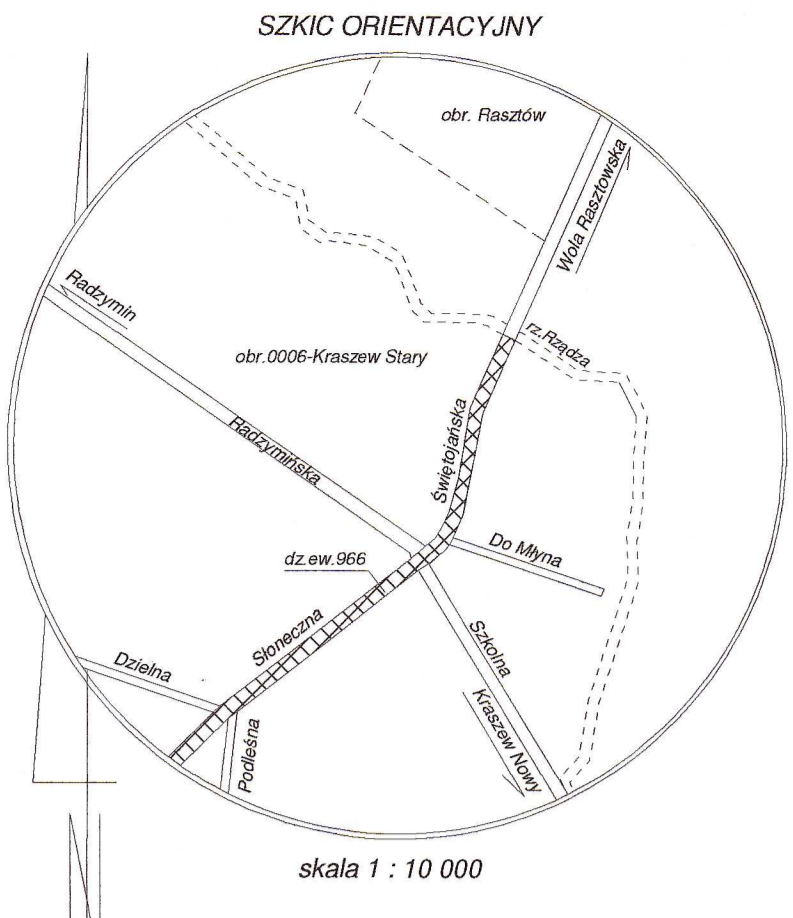

skala 1 : 10 000



STAROSTA WOŁOMIŃSKI
 ul. Prądzińskiego 3
 05-200 WOŁOMIŃ
 Załącznik nr
 do decyzji o zezwoleniu
 na realizację inwestycji drogowej
 nr z dnia
 znak
 upoważnienia Starosty
 NACZELNIK
 Powiatowego Urzędu Geodezji i Kartografii
M. Głębicki

woj. mazowieckie pow. wołomiński gm. Klembów jedn.ewid.143407 2-Klembów obr.0006-Kraszew Stary ul. Świętojańska	skala 1:500	MAPA Z PROJEKTEM PODZIAŁU NIERUCHOMOŚCI grunt niehipotekowany-dz.ew.966 wykonano w trybie ustawy z dn. 10 kwietnia 2003r. o szczególnych zasadach przygotowania i realizacji inwestycji w zakresie dróg publicznych.	Mapa na podstawie danych zawartych w operatach archiwalnych, operacje ewidencji gruntów oraz mapie zasadniczej w skali 1:500 wykonano w firmie: Usługi Geodezyjne Paweł Pijarczyk, kier. pracy mgr inż. Paweł Pijarczyk upr. nr 21844 Usługi Geodezyjne Paweł Pijarczyk 05-200 Wołomin, ul. Prądzińskiego 4A tel. 23 434 085-4, 04 NIP 1251389332, REGON 141924692 ID:6640.5769.2019 KERG:072-429/19/0006 Wołomin, 16.07.2019r.
--	-------------	---	--