



OBIEKT ZK6

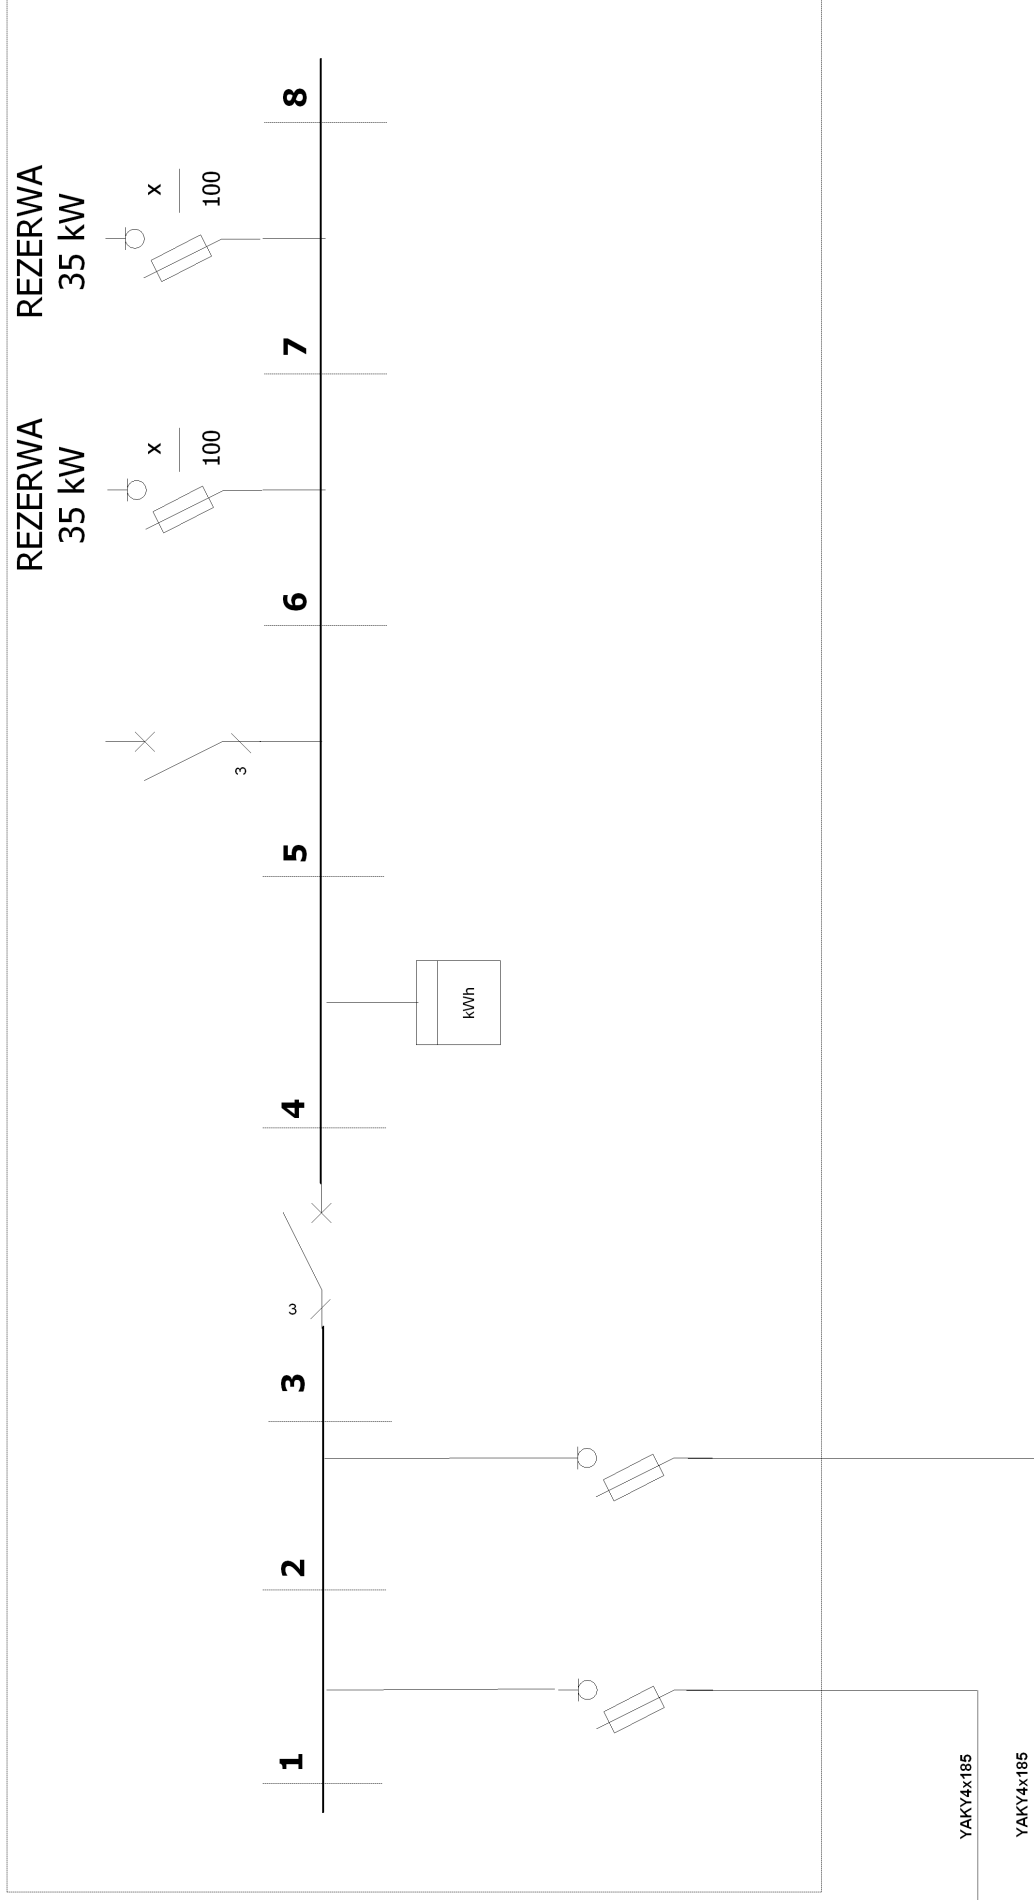

OBIEKT 14 RGNN

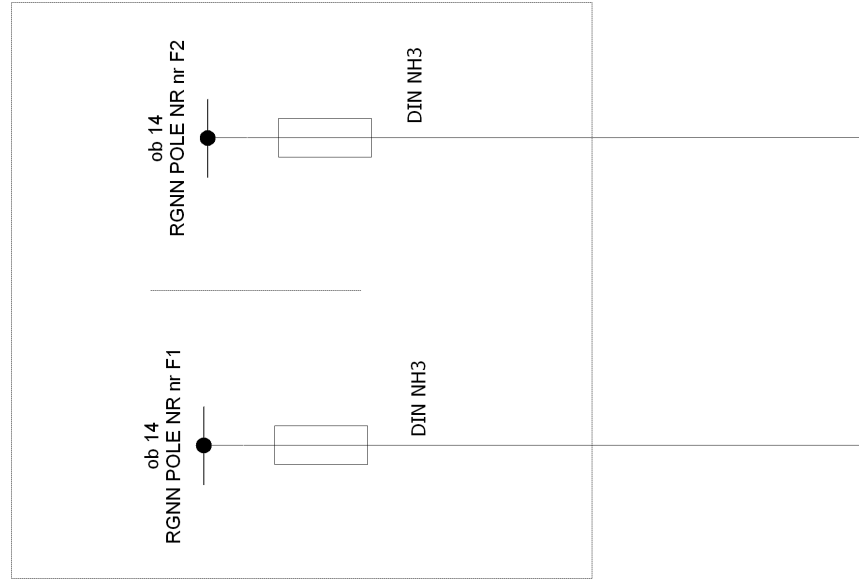

SCHEMAT ZASILANIA ZK6

DATA:	PODPIS:	NR RYSUNKU:	ścieżki
2021/03			
2021/03			

OPRACOWAŁ: KRZYSZTOF ROZYMYSŁOWSKI
 KREŚLIŁ: TOMASZ BOK
 ZATWIERDZIŁ:

