



Przekrój A-A SKALA 1:200

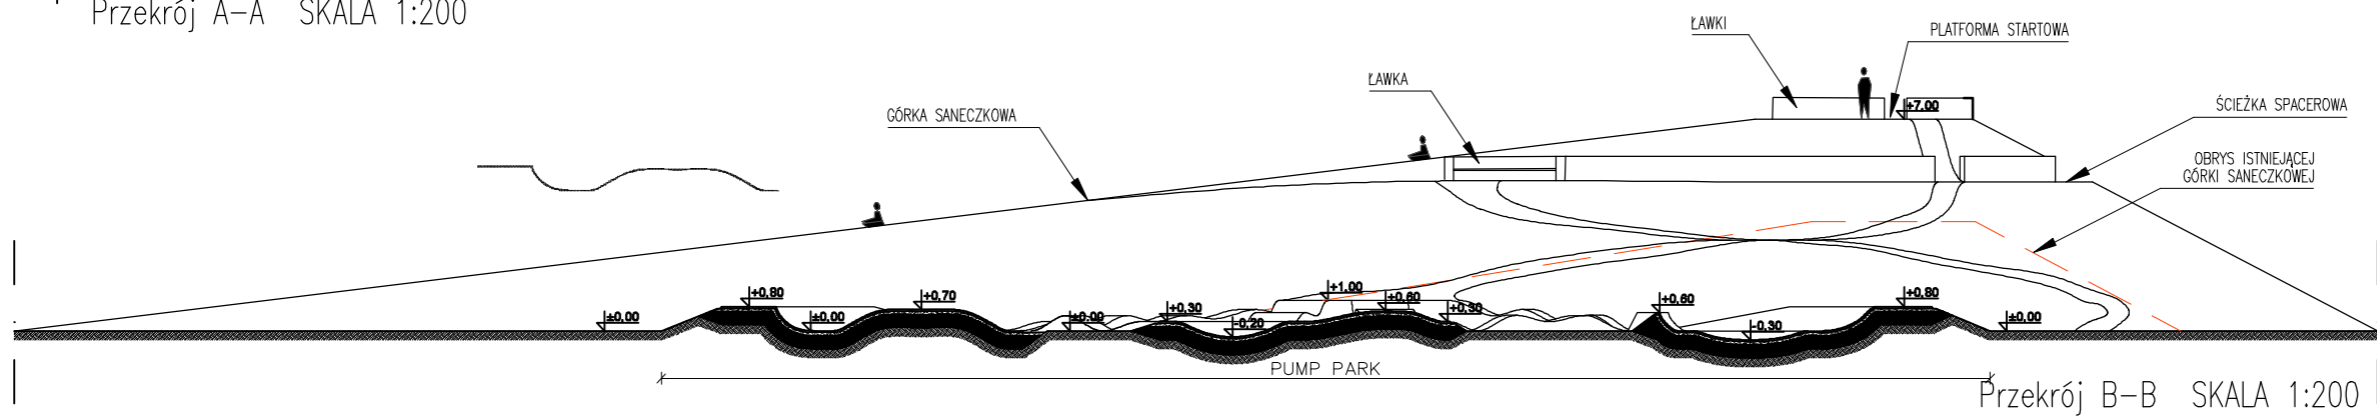

Przekrój B-B SKALA 1:200

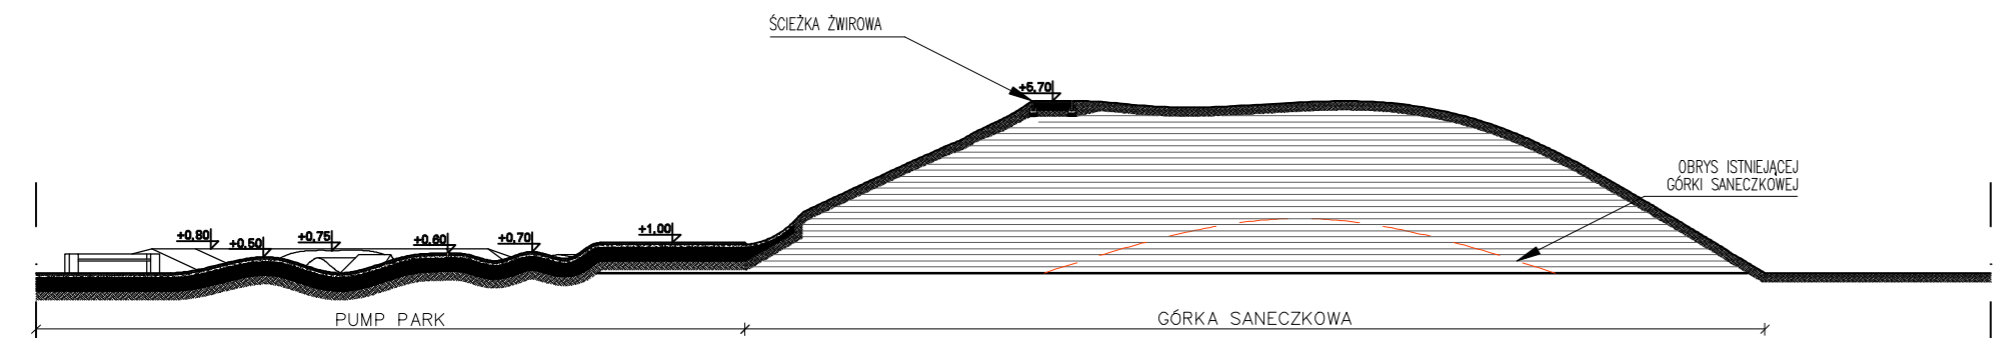

Przekrój C-C SKALA 1:200

- UWAGI**
1. Wszystkie wymiary należy sprawdzić na budowie.
  2. Ze względu na sposób zaokrąglenia wymiarów w użytym programie CAD mogą wystąpić niewielkie niezgodności sumy wymiarów cząstkowych ze zbiorczym wymiarem elementu.
  3. W sprawach nie określonych przez dokumentację obowiązują: – war. techn. wykonania i odbioru robót bud. ( wg Minist. i Instytutu Techniki Budowlanej) – Polskie Normy (wg Polskiego Komitetu Normalizacji) – instrukcje, wytyczne i warunki techn. producentów i dostawców materiałów budowlanych – przepisy techn. instytucji kontrolujących jakość materiałów i wykonanych robót
  4. Wszystkie elementy należy wykonać zgodnie ze sztuką budowlaną, dokumentacją techniczną i obowiązującymi normami
  5. Zaprojektowane urządzenia montować wg instrukcji/wytycznych producenta.

|                  |  |          |               |            |
|------------------|--|----------|---------------|------------|
| <b>BOB</b>       | <b>BIURO OBSŁUGI BUDOWNICTWA</b><br>MARIUSZ FABJANOWSKI<br>tel. 713 459 264/ e-mail: pracownia.bob@gmail.com<br>ul.Kluczborska 13/1, 50-323 Wrocław/ www.bob-projekty.pl |          |               |            |
|                  | <b>PRZEBUDOWA GÓRKI SANECZKOWEJ, BUDOWA TORU ROWEROWEGO (PUMP PARK) WRAZ Z ZAGOSPODAROWANIEM TERENU PARKU MIEJSKIEGO W JELCZU - LASKOWICACH</b>                          |          |               |            |
| TEMAT PROJEKTU   |  |          |               |            |
| OBIEKT           | Obiekty sportu i rekreacji (kat. V)  |          |               |            |
| ADRES            | ul. Żurawia , 55-220 Miłoszyce, gmina Jelcz-Laskowice  |          |               |            |
| ADRES GEOD.      | Obręb Laskowice, AR-33, dz. nr 30/4, 31/11   |          |               |            |
| INWESTOR         | Gmina Jelcz-Laskowice, ul. Wicentego Witosa 24, 55-220 Jelcz-Laskowice   |          |               |            |
|                  | Imię i nazwisko  | Data     | Nr uprawnień  | Podpis     |
| PROJEKTOWAŁ      | mgr inż. arch. Jakub Chojnacki   | 04.2022  | 07/DSOKK/2016 |            |
| SPRAWDZAJĄCY     | mgr inż. arch. Agnieszka Wicińska-Potaczała  | 04.2022  | 30/DSOKK/2018 |            |
| WSPÓŁPRACA       | inż. arch. Michał Grzywaczewski  | 04.2022  |               |            |
| TEMAT RYSUNKU    | <b>PRZEKROJE A-A, B-B, C-C, D-D</b>  |          |               |            |
| <b>BOB/21/37</b> | <b>PT</b>  | <b>A</b> | <b>1:200</b>  |            |
| NR PROJEKTU      | STADIUM  | BRANŻA   | SKALA         | NR RYSUNKU |
|                  |  |          |               | NR. STR.   |