

## Umowa -PROJEKT

zawarta w Częstochowie w dniu ..... r. pomiędzy:

**Śląski Oddział Regionalny Agencji Restrukturyzacji i Modernizacji Rolnictwa** z siedzibą w Częstochowie przy ul. Sobieskiego 7, 42-200 Częstochowa (Dane administracyjne i do faktury: **ARiMR, Al. Jana Pawła II 70, 00-175 Warszawa, REGON nr 010613083, zarejestrowanym podatnikiem podatku od towarów i usług, NIP 526-19-33-940**), zwaną w dalszej części Umowy „**Zamawiającym**”, którą reprezentuje:

**Dyrektor Śląskiego Oddziału Regionalnego ARiMR – Pan Tomasz Matyszcak** (numer pełnomocnictwa: GP.0140.220.2018 z dnia 4 września 2018 r.)

oraz **p.o. Kierownika Biura Finansowo-Księgowego Śląskiego Oddziału Regionalnego ARiMR – Pani Elżbieta Witczak** (numer pełnomocnictwa: GP.0140.103.2020 z dnia 23 czerwca 2020 r.) a

zwaną w dalszej części Umowy „**Wykonawcą**”, którą reprezentuje:

.....

zgodnie z art. 2 ust. 1 pkt 1 - Ustawa z dnia 11 września 2019 r. Prawo zamówień publicznych (tekst jednolity Dz. U. z 2023 r. poz. 1605) zawarto umowę o następującej treści:

### § 1

#### DEFINICJE

W niniejszej umowie następujące wyrażenia i określenia będą miały znaczenie zgodnie z podanymi poniżej definicjami:

**Umowa** – niniejsza Umowa wraz z załącznikami regulująca prawa i obowiązki Stron z niej wynikające i związane z jej wykonaniem.

**Strony** – Wykonawca i Zamawiający wymienieni w komparycji Umowy.

**Usługa** - Usługa polega na modernizacji i rozbudowie Systemu Monitoringu Systemu Sygnalizacji Włamania i Napadu, Systemu Kontroli Dostępu

**Dni robocze**- Dni od poniedziałku do piątku, w godzinach 7:30 – 15:30, z wyłączeniem dni ustawowo wolnych od pracy oraz dni wolnych od pracy u Zamawiającego, o których Zamawiający powiadomi Wykonawcę.

**Lokalizacja Zamawiającego** - Śląski Oddział Regionalny ARiMR w Częstochowie

## § 2

### PRZEDMIOT UMOWY

1. Przedmiotem Umowy jest świadczenie przez Wykonawcę na rzecz Zamawiającego usługi modernizacji i rozbudowy Systemu Monitoringu Systemu Sygnalizacji Włamania i Napadu oraz Systemu Kontroli Dostępu w OR i siedzibach Biur Powiatowych ARiMR .....
2. Zadanie należy wykonać zgodnie z załączonym opisem przedmiotu zamówienia – załącznik nr 4
3. Wykonawca zobowiązuje się do samodzielnej realizacji Umowy bez udziału podwykonawców.
4. Zakończenie całości zadania wraz z przekazaniem do użytku winno nastąpić najpóźniej do 17.11.2023 roku
5. Umowa obowiązywała będzie w okresie **12 miesięcy od dnia podpisania**.

## § 3

### WYMAGANIA DOTYCZĄCE WYKONANIA UMOWY

1. Wykonawca oświadcza, że posiada konieczne doświadczenie i profesjonalne kwalifikacje niezbędne do prawidłowego wykonania Umowy i zobowiązuje się do wykonania Umowy przy zachowaniu najwyższej staranności określonej w art. 355 § 2 Kodeksu cywilnego.
2. Wykonawca oświadcza, że czynności wykonywane w związku z realizacją Umowy prowadzone będą w sposób nieutrudniający normalnej pracy w danej Lokalizacji Zamawiającego.
3. Wykonawca zobowiązuje się do realizacji przedmiotu Umowy w godzinach pracy ARiMR tj. od 7.30 do 15.30 od poniedziałku do piątku za wyjątkiem „robót głośnych” (np. wiercenia, wykucia ), które będą wykonywane po godzinach pracy ARiMR. Wykonywania prac po godzinach pracy ARiMR lub w dni wolne od pracy wymaga każdorazowo uzgodnienia z Zamawiającym. Zamawiający dopuszcza wykonywanie prac poza godzinami otwarcia ARiMR wyłącznie pod nadzorem pracownika ARiMR.
4. Wykonawca przekaze Zamawiającemu imienny wykaz pracowników realizujących niniejszą Umowę który będzie załącznikiem nr 7.
5. Wykonawca zobowiązuje się do usuwania każdorazowo zbędnych materiałów, odpadów oraz niepotrzebnych prowizorycznych urządzeń na koszt własny, w szczególności utrzymywać trakty komunikacyjne w stanie wolnym od przeszkód.
6. Wykonawca ponosi odpowiedzialność za jakość wykonywanych robót oraz za jakość zastosowanych do robót materiałów.
7. Po zakończeniu robót Wykonawca zobowiązany jest uporządkować teren objęty pracami, naprawić wszystkie szkody powstałe w związku z realizacją przedmiotu Umowy oraz przekazać go w terminie ustalonym do odbioru robót.
8. W ramach realizacji klauzuli środowiskowej Wykonawca zobowiązany będzie do bieżącej utylizacji wszystkich zużytych części wykorzystanych podczas realizacji przedmiotu umowy`. Potwierdzeniem

realizacji klauzuli środowiskowej będzie przekazanie Zamawiającemu, razem z fakturą, karty przekazania odpadów, potwierdzającej zagospodarowanie odpadów zgodnie z obowiązującymi przepisami.

9. Zamawiający, wymaga zatrudnienia przez wykonawcę na podstawie umowy o pracę - osób wykonujących czynności służące realizacji przedmiotu zamówienia, których wykonanie polega na wykonywaniu pracy w sposób określony w art. 22 § 1 Kodeksu Pracy. Zgodnie z art. 22 § 1 Kodeksu Pracy: przez nawiązanie stosunku pracy pracownik zobowiązuje się do wykonywania pracy określonego rodzaju na rzecz pracodawcy i pod jego kierownictwem oraz w miejscu i czasie wyznaczonym przez pracodawcę, a pracodawca do zatrudniania pracownika za wynagrodzeniem
10. Zamawiający zapewni Wykonawcy na czas wykonywania Usługi wstęp do lokalizacji Zamawiającego.
11. Osobami upoważnionymi do reprezentowania Zamawiającego i Wykonawcy oraz do rozpatrywania bieżących spraw związanych z wykonaniem Umowy w tym do podpisywania określonych w Umowie protokołów, przy zachowaniu określonych w niej warunków, są: po stronie Zamawiającego:

**Dariusz Helm – tel. ..., e-mail: Dariusz.Helm@arimr.gov.pl**

**Adam Tomalka – tel. ...., e-mail: Adam.Tomalka@arimr.gov.pl** po stronie

Wykonawcy:

.....

Zmiana wskazanych powyżej osób nie wymaga sporządzenia aneksu, a jedynie skutecznego powiadomienia drugiej Strony o zmianie.

#### § 4

#### **USŁUGA MODERNIZACJI I ROZBUDOWY SYSTEMU MONITORINGU SSWiN, SKD W OR i BP**

1. Zamawiający zleca, a Wykonawca przyjmuje do realizacji zadanie obejmujące modernizację i rozbudowę Systemu Monitoringu SSWiN, SKD w OR i BP zgodnie z § 2 ust.1 umowy
2. Zadanie należy wykonać zgodnie z załączonym opisem przedmiotu zamówienia – stanowiącym załącznik nr 4.

Granicznym terminem wykonania Usługi jest **17 listopada 2023 r.**

Odbiór Usługi odbywać się będzie w Lokalizacji Zamawiającego i zostanie potwierdzony protokołem wykonania Usługi, zgodnie z Załącznikiem nr 5 do Umowy, podpisanym bez zastrzeżeń przez upoważnionych przedstawicieli Stron wymienionych w § 3 ust.12 Umowy.

3. W ramach odbioru, o którym mowa w ust. 2 instalacja zostanie sprawdzona pod kątem:
  - a. sprawności i prawidłowego działania,
  - b. widocznych uszkodzeń,

## § 5

### WYNAGRODZENIE

1. Zamawiający zobowiązuje się zapłacić za:
  - wykonaną Usługę według stawki wynoszącej kwotę netto ... zł (słownie złotych: ... 00/100), plus należny podatek VAT, co daje kwotę brutto ... zł (słownie złotych: ... 00/100);
2. Wynagrodzenie określone w ust. 1 zawiera wszelkie koszty realizacji przedmiotu umowy, w tym koszty dojazdu.
3. Podstawą do wystawienia przez Zamawiającego faktury VAT za wykonaną Usługę będzie protokół, o którym mowa w § 4 ust. 2 Umowy, podpisany bez zastrzeżeń przez upoważnionych przedstawicieli Stron.
4. Wykonawca zobowiązany jest wskazać numer rachunku bankowego widniejący w wykazie podmiotów zarejestrowanych jako podatnicy VAT, tzw. „Białej liście VAT” na który realizowany będzie przelew.

## § 6

### SPOSÓB ZAPŁATY WYNAGRODZENIA

1. Zapłata wynagrodzenia za wykonanie Usługi następować będzie przelewem na rachunek bankowy Wykonawcy, na numer konta wskazany na fakturze VAT, w terminie do 21 dni licząc od daty otrzymania przez Zamawiającego prawidłowo wystawionej faktury VAT łącznie z podpisanym bez zastrzeżeń przez upoważnionych przedstawicieli Stron protokołem wykonania Usługi
2. Błędnie wystawiona faktura VAT lub brak podpisanego przez upoważnionych przedstawicieli Stron protokołu wykonania Usługi, spowoduje naliczenie ponownego 21 dniowego terminu płatności od momentu dostarczenia poprawionych lub brakujących dokumentów.
3. Za termin wykonania płatności będzie uważany dzień potwierdzenia przez bank realizujący płatność otrzymania dyspozycji przelewu płatności.
4. Zamawiający oświadcza, że jest podatnikiem podatku VAT i jest upoważniony do otrzymywania faktur VAT.
5. Wykonawca oświadcza, że jest podatnikiem podatku VAT i jest upoważniony do wystawiania i otrzymywania faktur VAT.
6. Wykonawca zobowiązany jest wskazać numer rachunku bankowego widniejący w wykazie podmiotów zarejestrowanych jako podatnicy VAT, tzw. „Białej liście VAT” na który realizowany będzie przelew.

7. W przypadku zmiany stawek podatku VAT wartość tego podatku oraz wynagrodzenia brutto zostaną naliczone i wypłacone Wykonawcy według właściwych stawek podatku VAT obowiązujących w dniu wystawienia faktury VAT.

## § 7

### ODPOWIEDZIALNOŚĆ

1. Wszelkie uszkodzenia budynku, jego elementów, instalacji, Sprzętu biurowego itp. oraz szkody w miejscu wykonywania umowy powstałe z winy Wykonawcy usuwane będą na koszt Wykonawcy.
2. Wykonawca oświadcza, że posiada ubezpieczenie od odpowiedzialności cywilnej w zakresie prowadzonej działalności gospodarczej i przejmuje na siebie odpowiedzialność za wszystkie szkody osobiste i majątkowe wobec Zamawiającego i osób trzecich wyrządzone w związku z realizacją niniejszej Umowy (odpowiedzialności deliktowa i kontraktowa).

## § 8

### POLITYKA BEZPIECZEŃSTWA

1. Wykonawca oświadcza, że zapoznał się z wyciągiem/wytocznymi Polityki Bezpieczeństwa w ARiMR i zobowiązuje się przestrzegać jej zasad, reguł i postanowień pod rygorem odstąpienia Zamawiającego od Umowy z winy Wykonawcy i obciążenia kosztami powstałej z tego tytułu szkody.
2. Wykonawca przyjmuje do wiadomości, że tajemnicą objęte są wszelkie informacje, z którymi się zapoznał w jakikolwiek sposób podczas lub w związku z realizacją Umowy na rzecz Zamawiającego.
3. Wykonawca zobowiązuje się do zachowania w tajemnicy, nieujawniania i niewykorzystywania wszelkich informacji objętych tajemnicą, w szczególności dotyczy to danych osobowych, sposobów ich zabezpieczenia, a także zobowiązuje się do poinformowania swoich pracowników oraz osób świadczących na jego rzecz usługi na innej podstawie niż stosunek pracy o poufności powyżej wskazanych informacji.
4. Zamawiający informuje, iż prace będące przedmiotem Umowy będą wykonywane w obszarze przetwarzania danych osobowych. Pracownicy Wykonawcy oddelegowani do wykonania przedmiotu niniejszej Umowy uzyskują zgodę Zamawiającego na przebywanie w wspomnianym obszarze. Zgoda obejmuje przebywanie w obszarze przetwarzania danych osobowych wyłącznie w celu realizacji przedmiotu Umowy opisanego w Zgoda obejmuje przebywanie w obszarze przetwarzania danych osobowych wyłącznie w celu realizacji przedmiotu Umowy opisanego w § 2.
5. Wykonawca zobowiązany jest przeszkolić wszystkie osoby realizujące prace objęte Umową w jego imieniu (dotyczy również podwykonawców) z zakresu Polityki Bezpieczeństwa Informacji obowiązującej u Zamawiającego przed rozpoczęciem realizacji Umowy.
6. Pracownicy Wykonawcy pod żadnym pozorem nie mają prawa zapoznawać się z dokumentami, wnosić dokumentów, sprzętu, nośników danych itp. z jakimi mogą się zetknąć w

trakcie realizacji Umowy. Powyższe dotyczy również sytuacji, gdzie dokumenty, sprzęt, nośniki itp. nie zostały zabezpieczone przez pracowników ARiMR.

7. Wykonawca w przypadku wykrycia incydentu lub słabości skutkującej naruszeniem bezpieczeństwa informacji zobowiązany jest niezwłocznie powiadomić Zamawiającego o danym incydencie.
8. Wykonawca pod żadnym pozorem bez wiedzy Zamawiającego nie będzie udostępniał ani umożliwiał wstępu do lokalizacji Zamawiającego oraz nie będzie udostępniał kluczy i kart dostępu do pomieszczeń osobom nieupoważnionym.
9. Wykonawca ponosi odpowiedzialność finansową za wszelkie szkody powstałe w wyniku naruszenia umyślnego lub nieumyślnego bezpieczeństwa informacji Agencji oraz zakazów określonych w § 8 niniejszej Umowy lub spowodowania w jakikolwiek inny sposób naruszenia obowiązku zachowania tajemnicy z winy Wykonawcy.
10. Wyciąg z Polityki Bezpieczeństwa ARiMR stanowi Załącznik nr 3 do niniejszej Umowy. Na potwierdzenie zapoznania się z wyżej wskazanym Wyciągiem z Polityki Bezpieczeństwa, Wykonawca złoży stosowne oświadczenie wg Załącznika nr 6 do umowy.

## § 9

### POUFNOŚĆ I PRZETWARZANIE DANYCH OSOBOWYCH

1. Wykonawca jest zobowiązany do zachowania w poufności wszelkich informacji, w tym dokumentów, w których posiadanie wszedł przy zawieraniu i wykonywaniu Umowy, w szczególności informacji, o których mowa w art. 11 ust. 2 ustawy z dnia 16 kwietnia 1993 r. o zwalczaniu nieuczciwej konkurencji (Dz. U. z 2022 r. poz. 1233 z późn. zm.). Wykonawca zobowiązuje się nie ujawniać ich osobom trzecim, z wyłączeniem informacji, których jawność wynika z przepisów obowiązującego prawa.
2. Wykonawca zobowiązuje się do pisemnego zobowiązania osób realizujących Umowę do zachowania w poufności wiadomości, o których mowa w ust. 1, oraz ponosi odpowiedzialność za naruszenie przez osoby realizujące Umowę tego obowiązku.
3. Za każdy stwierdzony przypadek naruszenia obowiązków, o których mowa w ust. 1 i ust. 2, Zamawiającemu przysługuje względem Wykonawcy kara umowna w wysokości 10 % wartości przedmiotu umowy wskazanej w § 5 ust. 1. W przypadku powstania szkody przewyższającej wysokość zastrzeżonej kary umownej, Zamawiający może również dochodzić odszkodowania na zasadach ogólnych.
4. Jeżeli nieprawidłowości wskazane w ust. 1 lub 2 zostaną ponownie stwierdzone, Zamawiającemu, niezależnie od dochodzenia kary umownej i odszkodowania na zasadach ogólnych, przysługuje uprawnienie do wypowiedzenia umowy ze skutkiem natychmiastowym.
5. W przypadku naliczenia kary umownej, Zamawiający może według własnego wyboru:

- 1) potrącać karę umowną z łącznego wynagrodzenia za wykonanie Umowy, o którym mowa w § 5 ust. 1 Umowy,
  - 2) wezwać Wykonawcę do zapłaty kary umownej w terminie 14 dni od dnia doręczenia pisemnego wezwania do jej zapłaty.
6. Wykonawca zobowiązuje się do przestrzegania przy wykonywaniu Umowy przepisów Rozporządzenia Parlamentu Europejskiego i Rady (UE) 2016/679 z dnia 27 kwietnia 2016 r. w sprawie ochrony osób fizycznych w związku z przetwarzaniem danych osobowych i w sprawie swobodnego przepływu takich danych oraz uchylenia dyrektywy 95/46/WE (ogólne rozporządzenie o ochronie danych) (Dz. Urz. UE L 119 z 04.05.2016, str. 1, Dz. Urz. UE L 127 z 23.05.2018, str. 2 oraz Dz. Urz. UE L 74 z 04.03.2021, str. 35), zwanym dalej: RODO, oraz przepisów krajowych wydanych w związku z ogólnym rozporządzeniem o ochronie danych.
  7. Wykonawca pisemnie zobowiąże pracowników i osoby trzecie realizujące zobowiązania określone w Umowie do przestrzegania przepisów, o których mowa w ust. 6.
  8. Wykonawca oświadcza, że zapoznał się z klauzulami informacyjnymi w zakresie przetwarzania danych osobowych, stanowiącymi Załączniki nr 2a, 2b, 2d do Umowy (o ile znajdują zastosowanie), a także poinformował podwykonawców i osoby wyznaczone do kontaktów roboczych oraz odpowiedzialne za koordynację i realizację Umowy o treści Załącznika nr 2c.
  9. Wykonawca zobowiązuje się do złożenia oświadczenia o wypełnieniu obowiązków informacyjnych przewidzianych w art. 13 lub art. 14 RODO wobec osób fizycznych, od których dane bezpośrednio lub pośrednio pozyskał w celu zawarcia oraz wykonania Umowy zgodnie z wzorem oświadczenia stanowiącym Załącznik nr 2e do Umowy.

## **§ 10**

### **ZMIANY UMOWY**

1. Wszelkie uzupełnienia oraz zmiany treści Umowy wymagają formy pisemnej pod rygorem nieważności.
2. Zakazuje się istotnych zmian postanowień zawartej umowy w stosunku do treści oferty, na podstawie, której dokonano wyboru Wykonawcy, za wyjątkiem zmian, których możliwość wprowadzenia Zamawiający przewidział w niniejszej umowie.
3. Zamawiający dopuszcza zmianę postanowień zawartej umowy w stosunku do treści oferty na podstawie, której dokonano wyboru Wykonawcy w następującym zakresie:
  - a) zaistnienia okoliczności (technicznych, gospodarczych, ekonomicznych itp.) których nie można było przewidzieć w chwili zawarcia umowy, zmian organizacyjnych w ARiMR,
  - b) wystąpienia zmian lub okoliczności, których nie dało się przewidzieć w dacie zawarcia umowy a których wprowadzenie jest konieczne do prawidłowego wykonania przedmiotu umowy,

- c) zmian powszechnie obowiązujących przepisów prawa w zakresie mającym wpływ na realizację przedmiotu zamówienia,
- d) siły wyższej, uniemożliwiającej wykonanie przedmiotu umowy.

## § 11

### ZAWIADOMIENIA

1. Wszelkie zawiadomienia wymienione lub niewymienione w niniejszej Umowie, niezależnie od nazwy, pod którą występują, dla swojej skuteczności muszą być przekazywane w formie pisemnej za zwrotnym, pisemnym potwierdzeniem odbioru.
2. Zawiadomienia będą wysyłane na adresy podane przez Strony. Każda ze Stron zobowiązana jest do informowania drugiej Strony o każdej zmianie adresu w formie pisemnej. Jeżeli Strona nie powiadomiła o zmianie adresu, zawiadomienia wysyłane na ostatni znany adres uznaje się za doręczone.
3. Powiadomienie o powyższych zmianach nie stanowi zmiany Umowy wymagającej sporządzenia aneksu.

## § 12

### KARY UMOWNE

1. Wykonawca zobowiązany jest do zapłaty na rzecz Zamawiającego kary umownej za każdy rozpoczęty dzień opóźnienia w wykonaniu Usługi, w stosunku do terminu określonego w § 4 ust. 2 Umowy – w wysokości 0,5% kwoty wynagrodzenia brutto określonego w § 5 ust. 1 Umowy.  
W przypadku niewykonania naprawy gwarancyjnej w terminie określonym w § 13 ust. 5 Wykonawca zobowiązany jest do zapłaty na rzecz Zamawiającego kary umownej za każdy rozpoczęty dzień opóźnienia w wysokości 0,5% kwoty wynagrodzenia brutto określonego w § 5 ust. 1 Umowy.
2. Jeżeli na skutek niewykonania lub nienależytego wykonania przez Wykonawcę Umowy powstanie szkoda, Zamawiającemu przysługuje prawo do dochodzenia odszkodowania uzupełniającego na zasadach ogólnych Kodeksu Cywilnego.
3. Wykonawca nie ma prawa bez zgody Zamawiającego do korzystania przy wykonywaniu Umowy w jakimkolwiek charakterze z osób zatrudnionych u Zamawiającego,
4. Kary umowne płatne są w terminie 14 dni od daty otrzymania wezwania do zapłaty. Jeśli zobowiązanie Wykonawcy z tytułu kar umownych powstanie przed zapłatą wynagrodzenia określonego w § 5 ust. 1 i 2 Umowy, wartość kar umownych zostanie potrącona z wynagrodzenia należnego Wykonawcy.
5. Jeżeli opóźnienie Wykonawcy, o którym mowa w ust. 1 wyniesie co najmniej 5 Dni roboczych, Zamawiający może odstąpić od Umowy z winy Wykonawcy oraz żądać z tego tytułu kary umownej w wysokości 20% łącznej kwoty wynagrodzenia brutto określonego w § 5 ust. 1 Umowy, z zachowaniem prawa do kary umownej, o której mowa w ust. 1.



6. Maksymalna łączna wysokość kar umownych jakich może dochodzić Zamawiający od Wykonawcy wynosi 30 % wynagrodzenia brutto określonego w § 5 ust. 1 Umowy.

### § 13

1. Wykonawca udziela dwunastomiesięcznej gwarancji jakości na przedmiot umowy.
2. Okres rękojmi jest dłuższy o trzy miesiące od okresu gwarancji.
3. Okresy rękojmi i gwarancji ulegają wydłużeniu o czas napraw liczony od dnia zgłoszenia do dnia protokolarnego stwierdzenia usunięcia wady (usterki).
4. Obowiązki z tytułu gwarancji i rękojmi obciążają Wykonawcę także po ich upływie, jeżeli wada (ustereka) zostanie zgłoszona przed datą ich zakończenia.
5. Wykonawca obowiązany jest usunąć zgłoszoną wadę (usterekę) w ciągu 10 dni roboczych.

### § 14

#### POSTANOWIENIA KOŃCOWE

1. W sprawach nieuregulowanych Umową mają zastosowanie przepisy Kodeksu cywilnego.
2. Wykonawca nie może przenieść praw i obowiązków wynikających z niniejszej Umowy na osoby trzecie.
3. Wszystkie informacje dotyczące Stron Umowy i związane z postanowieniami Umowy, w których posiadanie weszła druga Strona przy zawieraniu i wykonywaniu Umowy mają charakter poufny i Strony zobowiązują się do nieujawniania ich osobom trzecim, także po ustaniu Umowy, z wyłączeniem przypadków przewidzianych prawem.
4. Ewentualne spory mogące wyniknąć na tle wykonania Umowy rozstrzygać będzie sąd powszechny, właściwy dla siedziby Zamawiającego.
5. Załączniki wymienione w Umowie stanowią jej integralną część.
6. Umowę sporządzono w czterech jednobrzmiących egzemplarzach, w tym jeden egzemplarz dla Wykonawcy i trzy egzemplarze dla Zamawiającego.

Integralną częścią umowy są załączniki do Umowy:

1. Załącznik nr 1 : druk oferty
2. Załącznik nr 2a: Klauzula informacyjna RODO z art. 13 w zakresie przetwarzania danych osobowych, która znajdzie zastosowanie w przypadku bezpośredniego pozyskania danych drugiej strony umowy będącej osobą fizyczną;
3. Załącznik nr 2b: Klauzula informacyjna RODO z art. 13 w przypadku bezpośredniego pozyskania danych: pełnomocnika, prokurenta oraz reprezentantów drugiej strony umowy będącej spółką prawa handlowego;
4. Załącznik nr 2c: Klauzula informacyjna RODO z art. 14 dotyczy osób , których dane Administrator pozyskuje w sposób pośredni, w szczególności podwykonawców oraz osób wyznaczonych do kontaktów roboczych oraz odpowiedzialnych za koordynację i realizację umów;
5. Załącznik nr 2d: Klauzula informacyjna RODO z art. 14 w przypadku pośredniego pozyskania danych: pełnomocników, prokurenta oraz reprezentantów drugiej strony umowy będącej spółką prawa handlowego;

6. Załącznik nr 2e: Oświadczenie o wypełnieniu obowiązków informacyjnych przewidzianych w art. 13 lub art. 14 RODO
7. Załącznik nr 3 : wyciąg/wytyczne z polityki bezpieczeństwa informacji dla Wykonawców\*
8. Załącznik nr 4 : Opis Przedmiotu Zamówienia
9. Załącznik nr 4a: Rzut budynku BP 219 Bielsko Biała
10. Załącznik nr 4b: Rzut budynku BP 220 Bieruń
11. Załącznik nr 4c: Rzut budynku BP 222 Częstochowa
12. Załącznik nr 4d: Rzut budynku BP 225 Lubliniec
13. Załącznik nr 4e: Rzut budynku BP 226 Mikołów - parter
14. Załącznik nr 4f: Rzut budynku BP 226 Mikołów – I piętro
15. Załącznik nr 4g: Rzut budynku BP 229 Racibórz
16. Załącznik nr 4h: Rzut budynku BP 230 Rybnik
17. Załącznik nr 4i: Rzut budynku BP 232 Jastrzębie zdroj – parter
18. Załącznik nr 4j: Rzut budynku BP 232 Jastrzębie zdroj - piętro
19. Załącznik nr 4k: Rzut budynku (niski parter) OR12 Częstochowa
20. Załącznik nr 5 : Protokół odbioru wykonania usługi
21. Załącznik nr 6 : Oświadczenie o zapoznaniu się z wytycznymi bezpieczeństwa informacji dla Wykonawców
22. Załącznik nr 7 : Imienny wykaz pracowników realizujących umowę
23. Załącznik nr 8 : Oświadczenie dotyczące wykluczeń

**Wykonawca**

.....  
.....

**Zamawiający**

Śląski Oddział Regionalny  
ARiMR  
DYREKTOR

*Tomasa Maryszczak*

.....  
.....

Częstochowa, dnia .....

.....  
Pieczętka firmowa wykonawcy**O F E R T A**

Ja(My) niżej podpisany(i) .....  
działając w imieniu i na rzecz .....  
nawiązując do zaproszenia do składania ofert w postępowaniu na usługę modernizacji i rozbudowy Systemu Monitoringu SSWIN, SKD w OR i BP według specyfikacji wskazanej w zapytaniu ofertowym składam(y) niniejszą ofertę:  
Oferuję(my) wykonanie przedmiotu zamówienia w zakresie określonym w zapytaniu ofertowym za cenę:

Lp.	Przedmiot zamówienia	Cena netto (w PLN)	Wartość netto (w PLN)	Stawka VAT (%)	Wartość brutto (w PLN)
1	Montaż czujki ruchu, czujki zalania, czujki dymu w BP Bielsko Biała				
2	Montaż czujki dymu w BP Bieruń				
3	Wykonanie 2 stref kontroli dostępu w BP w Częstochowie				
4	Wykonanie 1 strefy kontroli dostępu w BP w Lublińcu				
5	Montaż 2 czujek ruchu, dymu oraz 3 zalania w BP w Lublińcu				
6	Wykonanie 2 stref kontroli dostępu w BP w Mikołowie				
7	Montaż czujki ruchu w BP w Mikołowie				
8	Wykonanie 1 strefy kontroli dostępu w BP w Raciborzu				
9	Wykonanie 1 strefy kontroli dostępu w BP w Rybniku				
10	Wykonanie 2 stref kontroli dostępu w BP w Jastrzębiu Zdroju				
11	Montaż czujki ruchu oraz zalania w BP w Jastrzębiu Zdroju				
12	Montaż 6 czujek zalania w Oddziale Regionalnym w Częstochowie				
SUMA					

Słownie łączna cena brutto zł:.....

**Termin realizacji: 17.11.2023****Warunki gwarancji: 24 miesiące od dnia odbioru prac.****Termin płatności: Przelew, 21 dni od poprawnie wystawionej faktury.**

## Oświadczamy, że:

- Zapoznaliśmy się z warunkami udzielenia zamówienia i płatności oraz przyjmujemy je i nie wnosimy do nich zastrzeżeń.
- Zapoznaliśmy się z warunkami postanowień umowy oraz przyjmujemy je i nie wnosimy do nich zastrzeżeń (jeżeli dołączono do Zapytania ofertowego).
- Pozyskaliśmy wszystkie informacje pozwalające na sporządzenie oferty oraz wykonanie w/w zamówienia.
- Zobowiązujemy się do wykonania zamówienia w terminie i na warunkach określonych w Zapytaniu ofertowym.
- Ceny podane w Formularzu ofertowym nie podlegają zmianom przez okres obowiązywania zamówienia/umowy.
- Wypełniliśmy obowiązki informacyjne przewidziane w art. 13 lub art. 14 RODO<sup>1</sup> wobec osób fizycznych, od których dane osobowe bezpośrednio lub pośrednio pozyskaliśmy w celu ubiegania się o udzielenie zamówienia publicznego w niniejszym postępowaniu.\*
- Nie zachodzą w stosunku do nas przesłanki wykluczenia z postępowania na podstawie art. 7 ust. 1 ustawy z dnia 13 kwietnia 2022 r. o szczególnych rozwiązaniach w zakresie przeciwdziałania wspieraniu agresji na Ukrainę oraz służących ochronie bezpieczeństwa narodowego (Dz. U. poz. 835)<sup>2</sup>
- Nie podlegamy wykluczeniu z postępowania na podstawie przepisów rozporządzenia Rady Unii Europejskiej nr 833/2014 zmienionego rozporządzeniem (UE) nr 2022/576

.....

(data i podpis wykonawcy)

<sup>1</sup> rozporządzenie Parlamentu Europejskiego i Rady (UE) 2016/679 z dnia 27 kwietnia 2016 r. w sprawie ochrony osób fizycznych w związku z przetwarzaniem danych osobowych i w sprawie swobodnego przepływu takich danych oraz uchylenia dyrektywy 95/46/WE (ogólne rozporządzenie o ochronie danych) (Dz. Urz. UE L 119 z 04.05.2016, str. 1).

\* **W przypadku gdy wykonawca nie przekazuje danych osobowych innych niż bezpośrednio jego dotyczących lub zachodzi wyłączenie stosowania obowiązku informacyjnego, stosownie do art. 13 ust. 4 lub art. 14 ust. 5 RODO treści oświadczenia wykonawca nie składa (usunięcie treści oświadczenia np. przez jego wykreślenie).**

<sup>2</sup> Zgodnie z treścią art. 7 ust. 1 ustawy z dnia 13 kwietnia 2022 r. o szczególnych rozwiązaniach w zakresie przeciwdziałania wspieraniu agresji na Ukrainę oraz służących ochronie bezpieczeństwa narodowego, zwanej dalej „ustawą”, z postępowania o udzielenie zamówienia publicznego lub konkursu prowadzonego na podstawie ustawy Pzp wyklucza się:

1) wykonawcę oraz uczestnika konkursu wymienionego w wykazach określonych w rozporządzeniu 765/2006 i rozporządzeniu 269/2014 albo wpisanego na listę na podstawie decyzji w sprawie wpisu na listę rozstrzygającej o zastosowaniu środka, o którym mowa w art. 1 pkt 3 ustawy;

2) wykonawcę oraz uczestnika konkursu, którego beneficjentem rzeczywistym w rozumieniu ustawy z dnia 1 marca 2018 r. o przeciwdziałaniu praniu pieniędzy oraz finansowaniu terroryzmu (Dz. U. z 2022 r. poz. 593 i 655) jest osoba wymieniona w wykazach określonych w rozporządzeniu 765/2006 i rozporządzeniu 269/2014 albo wpisana na listę lub będąca takim beneficjentem rzeczywistym od dnia 24 lutego 2022 r., o ile została wpisana na listę na podstawie decyzji w sprawie wpisu na listę rozstrzygającej o zastosowaniu środka, o którym mowa w art. 1 pkt 3 ustawy;

3) wykonawcę oraz uczestnika konkursu, którego jednostką dominującą w rozumieniu art. 3 ust. 1 pkt 37 ustawy z dnia 29 września 1994 r. o rachunkowości (Dz. U. z 2021 r. poz. 217, 2105 i 2106), jest podmiot wymieniony w wykazach określonych w rozporządzeniu 765/2006 i rozporządzeniu 269/2014 albo wpisany na listę lub będący taką jednostką dominującą od dnia 24 lutego 2022 r., o ile został wpisany na listę na podstawie decyzji w sprawie wpisu na listę rozstrzygającej o zastosowaniu środka, o którym mowa w art. 1 pkt 3 ustawy.

**Klauzula informacyjna w zakresie przetwarzania danych osobowych<sup>3</sup>**

W związku z treścią z art. 13 Rozporządzenia Parlamentu Europejskiego i Rady (UE) 2016/679 z dnia 27 kwietnia 2016 r. w sprawie ochrony osób fizycznych w związku z przetwarzaniem danych osobowych i w sprawie swobodnego przepływu takich danych oraz uchylenia dyrektywy 95/46/WE (ogólne rozporządzenie o ochronie danych) (Dz. Urz. UE L 119 z 04.05.2016, str. 1, Dz. Urz. UE L 127 z 23.05.2018, str. 2 oraz Dz. Urz. UE L 74 z 04.03.2021, str. 35), dalej: „RODO”, Zamawiający informuje, że:

1. Administratorem Pani/Pana danych osobowych (dalej: Administrator) pozyskanych w związku z zawarciem umowy jest Agencja Restrukturyzacji i Modernizacji Rolnictwa z siedzibą w Warszawie, Al. Jana Pawła II 70, 00-175 Warszawa. Z Administratorem można kontaktować się poprzez e-mail: info@arimr.gov.pl lub pisemnie na adres korespondencyjny Centrali Agencji Restrukturyzacji i Modernizacji Rolnictwa: ul. Poleczki 33, 02-822 Warszawa.
2. Administrator wyznaczył inspektora ochrony danych, z którym można kontaktować się w sprawach dotyczących przetwarzania danych osobowych oraz korzystania z praw związanych z przetwarzaniem danych, poprzez adres e-mail: iod@arimr.gov.pl lub pisemnie na adres korespondencyjny Administratora, wskazany w pkt 1.
3. Dane osobowe pozyskane przez Administratora przetwarzane będą na podstawie art. 6 ust. 1 lit. b i c RODO w związku z art. 354 ustawy z dnia 23 kwietnia 1964 r. Kodeks cywilny, w celu zawarcia oraz wykonania niniejszej umowy.
4. Odbiorcami Pani/Pana danych osobowych mogą być:
  - 1) organy kontrolne,
  - 2) osoby lub podmioty, którym Administrator udzielił informacji publicznej zgodnie z ustawą z dnia 6 września 2001 r. o dostępie do informacji publicznej (Dz. U. z 2022 r. poz. 902 z późn. zm.),
  - 3) podmioty uprawnione do przetwarzania danych osobowych na podstawie przepisów powszechnie obowiązującego prawa,
  - 4) podmioty przetwarzające w imieniu Administratora na mocy zawartej umowy, m. in. dostawcy IT.
5. Pani/Pana dane osobowe będą przechowywane przez okres obowiązywania umowy, zawartej z Agencją Restrukturyzacji i Modernizacji Rolnictwa. Okres przechowywania danych zostanie każdorazowo przedłużony o okres przedawnienia roszczeń, jeżeli przetwarzanie danych będzie niezbędne do dochodzenia roszczeń lub do obrony przed takimi roszczeniami przez Administratora. Ponadto, okres przechowywania danych zostanie przedłużony o okres 5 lat, na potrzeby archiwizacji.
6. Przysługuje Pani/Panu prawo do dostępu do Pani/Pana danych osobowych, ich sprostowania, usunięcia, prawo żądania ograniczenia przetwarzania Pani/Pana danych osobowych oraz prawo do przenoszenia danych, w przypadkach określonych w RODO.
7. W przypadku uznania, że przetwarzanie danych osobowych narusza przepisy RODO, przysługuje Pani/Panu prawo wniesienia skargi do Prezesa Urzędu Ochrony Danych Osobowych.
8. Podanie przez Panią/Pana danych osobowych jest konieczne w celu określonym w pkt 3 powyżej, dla zawarcia i wykonania umowy, zawartej z Agencją Restrukturyzacji i Modernizacji Rolnictwa, a konsekwencją niepodania Pani/Pana danych osobowych będzie brak możliwości zawarcia umowy.

<sup>3</sup> Klauzula informacyjna w zakresie przetwarzania danych osobowych, która znajdzie zastosowanie w przypadku bezpośredniego pozyskania danych drugiej strony umowy będącej osobą fizyczną.

**Klauzula informacyjna w zakresie przetwarzania danych osobowych<sup>4</sup>**

W związku z treścią z art. 13 Rozporządzenia Parlamentu Europejskiego i Rady (UE) 2016/679 z dnia 27 kwietnia 2016 r. w sprawie ochrony osób fizycznych w związku z przetwarzaniem danych osobowych i w sprawie swobodnego przepływu takich danych oraz uchylenia dyrektywy 95/46/WE (ogólne rozporządzenie o ochronie danych) (Dz. Urz. UE L 119 z 04.05.2016, str. 1, Dz. Urz. UE L 127 z 23.05.2018, str. 2 oraz Dz. Urz. UE L 74 z 04.03.2021, str. 35), dalej: „RODO”, Zamawiający informuje, że:

1. Administratorem Pani/Pana danych osobowych (dalej: Administrator) pozyskanych w związku z zawarciem umowy jest Agencja Restrukturyzacji i Modernizacji Rolnictwa z siedzibą w Warszawie, Al. Jana Pawła II 70, 00-175 Warszawa. Z Administratorem można kontaktować się poprzez e-mail: info@arimr.gov.pl lub pisemnie na adres korespondencyjny Centrali Agencji Restrukturyzacji i Modernizacji Rolnictwa: ul. Poleczki 33, 02-822 Warszawa.
2. Administrator wyznaczył inspektora ochrony danych, z którym można kontaktować się w sprawach dotyczących przetwarzania danych osobowych oraz korzystania z praw związanych z przetwarzaniem danych, poprzez adres e-mail: iod@arimr.gov.pl lub pisemnie na adres korespondencyjny Administratora, wskazany w pkt 1.
3. Dane osobowe pozyskane przez Administratora przetwarzane będą na podstawie art. 6 ust. 1 lit. c RODO w związku z art. 354 ustawy z dnia 23 kwietnia 1964 r. Kodeks cywilny, w celu zawarcia oraz wykonania niniejszej umowy.
4. Odbiorcami Pani/Pana danych osobowych mogą być:
  - 1) organy kontrolne,
  - 2) osoby lub podmioty, którym Administrator udzielił informacji publicznej zgodnie z ustawą z dnia 6 września 2001 r. o dostępie do informacji publicznej (Dz. U. z 2022 r. poz. 902 z późn. zm.),
  - 3) podmioty uprawnione do przetwarzania danych osobowych na podstawie przepisów powszechnie obowiązującego prawa,
  - 4) podmioty przetwarzające w imieniu Administratora na mocy zawartej umowy, m. in. dostawcy IT.
5. Pani/Pana dane osobowe będą przechowywane przez okres obowiązywania umowy, zawartej z Agencją Restrukturyzacji i Modernizacji Rolnictwa. Okres przechowywania danych zostanie każdorazowo przedłużony o okres przedawnienia roszczeń, jeżeli przetwarzanie danych będzie niezbędne do dochodzenia roszczeń lub do obrony przed takimi roszczeniami przez Administratora. Ponadto, okres przechowywania danych zostanie przedłużony o okres 5 lat, na potrzeby archiwizacji.
6. Przysługuje Pani/Panu prawo do dostępu do Pani/Pana danych osobowych, ich sprostowania, usunięcia oraz prawo żądania ograniczenia przetwarzania Pani/Pana danych osobowych, w przypadkach określonych w RODO.
7. W przypadku uznania, że przetwarzanie danych osobowych narusza przepisy RODO, przysługuje Pani/Panu prawo wniesienia skargi do Prezesa Urzędu Ochrony Danych Osobowych.
8. Podanie przez Panią/Pana danych osobowych jest konieczne w celu określonym w pkt 3 powyżej, dla zawarcia i wykonania umowy, zawartej z Agencją Restrukturyzacji i Modernizacji Rolnictwa, a konsekwencją niepodania Pani/Pana danych osobowych będzie brak możliwości zawarcia umowy.

---

<sup>4</sup> Niniejsza klauzula znajdzie zastosowanie w przypadku bezpośredniego pozyskania danych: pełnomocnika, prokurenta oraz reprezentantów drugiej strony umowy będącej spółką prawa handlowego.

### Klauzula informacyjna w zakresie przetwarzania danych osobowych<sup>5</sup>

W związku z treścią z art. 14 Rozporządzenia Parlamentu Europejskiego i Rady (UE) 2016/679 z dnia 27 kwietnia 2016 r. w sprawie ochrony osób fizycznych w związku z przetwarzaniem danych osobowych i w sprawie swobodnego przepływu takich danych oraz uchylenia dyrektywy 95/46/WE (ogólne rozporządzenie o ochronie danych) (Dz. Urz. UE L 119 z 04.05.2016, str. 1, Dz. Urz. UE L 127 z 23.05.2018, str. 2 oraz Dz. Urz. UE L 74 z 04.03.2021, str. 35), dalej: „RODO”, Zamawiający informuje, że:

1. Administratorem Pani/Pana danych osobowych (dalej: Administrator) pozyskanych w związku z zawarciem umowy jest Agencja Restrukturyzacji i Modernizacji Rolnictwa z siedzibą w Warszawie, Al. Jana Pawła II 70, 00-175 Warszawa. Z Administratorem można kontaktować się poprzez e-mail: info@arimr.gov.pl lub pisemnie na adres korespondencyjny Centrali Agencji Restrukturyzacji i Modernizacji Rolnictwa: ul. Poleczki 33, 02-822 Warszawa.
2. Administrator wyznaczył inspektora ochrony danych, z którym można kontaktować się w sprawach dotyczących przetwarzania danych osobowych oraz korzystania z praw związanych z przetwarzaniem danych, poprzez adres e-mail: iod@arimr.gov.pl lub pisemnie na adres korespondencyjny Administratora, wskazany w pkt 1.
3. Dane osobowe pozyskane przez Administratora przetwarzane będą na podstawie art. 6 ust. 1 lit. c RODO w związku z art. 354 ustawy z dnia 23 kwietnia 1964 r. Kodeks cywilny, w celu zawarcia oraz wykonania niniejszej umowy.
4. Administrator będzie przetwarzał następujące kategorie Pani/Pana danych: dane identyfikacyjne oraz dane kontaktowe.
5. Odbiorcami Pani/Pana danych osobowych mogą być:
  - 1) organy kontrolne,
  - 2) osoby lub podmioty, którym Administrator udzieli informacji publicznej zgodnie z ustawą z dnia 6 września 2001 r. o dostępie do informacji publicznej (Dz. U. z 2022 r. poz. 902 z późn. zm.),
  - 3) podmioty uprawnione do przetwarzania danych osobowych na podstawie przepisów powszechnie obowiązującego prawa,
  - 4) podmioty przetwarzające w imieniu Administratora na mocy zawartej umowy, m. in. dostawcy IT.
6. Pani/Pana dane osobowe będą przechowywane przez okres obowiązywania umowy, zawartej z Agencją Restrukturyzacji i Modernizacji Rolnictwa. Okres przechowywania danych zostanie każdorazowo przedłużony o okres przedawnienia roszczeń, jeżeli przetwarzanie danych będzie niezbędne do dochodzenia roszczeń lub do obrony przed takimi roszczeniami przez Administratora. Ponadto, okres przechowywania danych zostanie przedłużony o okres 5 lat, na potrzeby archiwizacji.
7. Przysługuje Pani/Panu prawo do dostępu do Pani/Pana danych osobowych, ich sprostowania, usunięcia oraz prawo żądania ograniczenia przetwarzania Pani/Pana danych osobowych, w przypadkach określonych w RODO.
8. W przypadku uznania, że przetwarzanie danych osobowych narusza przepisy RODO, przysługuje Pani/Panu prawo wniesienia skargi do Prezesa Urzędu Ochrony Danych Osobowych.
9. Pani/Pana dane Administrator uzyskał od ..... \*

\*należy wskazać źródło pozyskania danych [np. firmę przedsiębiorcy, od którego Administrator pozyskał dane].

<sup>5</sup> Niniejsza klauzula dotyczy osób, których dane Administrator pozyskuje w sposób pośredni, w szczególności podwykonawców oraz osób wyznaczonych do kontaktów roboczych oraz odpowiedzialnych za koordynację i realizację umowy.

### **Klauzula informacyjna w zakresie przetwarzania danych osobowych<sup>6</sup>**

W związku z treścią z art. 14 Rozporządzenia Parlamentu Europejskiego i Rady (UE) 2016/679 z dnia 27 kwietnia 2016 r. w sprawie ochrony osób fizycznych w związku z przetwarzaniem danych osobowych i w sprawie swobodnego przepływu takich danych oraz uchylenia dyrektywy 95/46/WE (ogólne rozporządzenie o ochronie danych) (Dz. Urz. UE L 119 z 04.05.2016, str. 1, Dz. Urz. UE L 127 z 23.05.2018, str. 2 oraz Dz. Urz. UE L 74 z 04.03.2021, str. 35), dalej: „RODO”, Zamawiający informuje, że:

1. Administratorem Pani/Pana danych osobowych (dalej: Administrator) pozyskanych w związku z zawarciem umowy jest Agencja Restrukturyzacji i Modernizacji Rolnictwa z siedzibą w Warszawie, Al. Jana Pawła II 70, 00-175 Warszawa. Z Administratorem można kontaktować się poprzez e-mail: info@arimr.gov.pl lub pisemnie na adres korespondencyjny Centrali Agencji Restrukturyzacji i Modernizacji Rolnictwa: ul. Poleczki 33, 02-822 Warszawa.
  2. Administrator wyznaczył inspektora ochrony danych, z którym można kontaktować się w sprawach dotyczących przetwarzania danych osobowych oraz korzystania z praw związanych z przetwarzaniem danych, poprzez adres e-mail: iod@arimr.gov.pl lub pisemnie na adres korespondencyjny Administratora, wskazany w pkt 1.
  3. Dane osobowe pozyskane przez Administratora przetwarzane będą na podstawie art. 6 ust. 1 lit. c RODO w zw. z art. 431 i nast. ustawy z dnia 11 września 2019 r. Prawo zamówień publicznych (Dz. U. z 2022 r. poz. 1710 z późn. zm.) w zw. z art. 98 i nast. ustawy z dnia 23 kwietnia 1964 r. Kodeks cywilny (Dz. U. z 2022 r. poz. 1360 z późn. zm.) oraz w zw. z ustawą z 15 września 2000 r. Kodeks spółek handlowych (Dz. U. z 2022 r. poz. 1467 z późn. zm.), tj. w celu zawarcia oraz wykonania niniejszej umowy.
  4. Administrator będzie przetwarzał następujące kategorie Pani/Pana danych: dane identyfikacyjne oraz dane kontaktowe.
  5. Odbiorcami Pani/Pana danych osobowych mogą być:
    - 1) organy kontrolne,
    - 2) osoby lub podmioty, którym Administrator udzielił informacji publicznej zgodnie z ustawą z dnia 6 września 2001 r. o dostępie do informacji publicznej (Dz. U. z 2022 r. poz. 902 z późn. zm.),
    - 3) podmioty uprawnione do przetwarzania danych osobowych na podstawie przepisów powszechnie obowiązującego prawa,
    - 4) podmioty przetwarzające w imieniu Administratora na mocy zawartej umowy, m. in. dostawcy IT.
  6. Pani/Pana dane osobowe będą przechowywane przez okres obowiązywania umowy, zawartej z Agencją Restrukturyzacji i Modernizacji Rolnictwa. Okres przechowywania danych zostanie każdorazowo przedłużony o okres przedawnienia roszczeń, jeżeli przetwarzanie danych będzie niezbędne do dochodzenia roszczeń lub do obrony przed takimi roszczeniami przez Administratora. Ponadto, okres przechowywania danych zostanie przedłużony o okres 5 lat, na potrzeby archiwizacji.
  7. Przysługuje Pani/Panu prawo do dostępu do Pani/Pana danych osobowych, ich sprostowania, usunięcia oraz prawo żądania ograniczenia przetwarzania Pani/Pana danych osobowych, w przypadkach określonych w RODO.
  8. W przypadku uznania, że przetwarzanie danych osobowych narusza przepisy RODO, przysługuje Pani/Panu prawo wniesienia skargi do Prezesa Urzędu Ochrony Danych Osobowych.
  9. Pani/Pana dane Administrator uzyskał od ..... \*
- \*należy wskazać źródło pozyskania danych [np. firmę przedsiębiorcy, od którego Administrator pozyskał dane].

<sup>6</sup> Niniejsza klauzula znajdzie zastosowanie w przypadku pośredniego pozyskania danych: pełnomocników, prokurenta oraz reprezentantów drugiej strony umowy będącej spółką prawa handlowego.



**Oświadczenie o wypełnieniu obowiązków informacyjnych przewidzianych w art. 13 lub art. 14  
RODO**

---

---

---

---

*(podać nazwę i adres Wykonawcy)*

zwanym dalej „Wykonawcą”, którego reprezentuje:

---

oświadczam, że wypełniłem obowiązki informacyjne przewidziane w art. 13 lub art. 14 RODO<sup>7</sup> wobec osób fizycznych, od których dane osobowe bezpośrednio lub pośrednio pozyskałem w celu zawarcia oraz wykonania Umowy<sup>8</sup>.

....., dn. ....r.

*(miejsowość, data)*

.....

*(pieczęć i podpis Wykonawcy)*

<sup>7</sup> Rozporządzenie Parlamentu Europejskiego i Rady (UE) 2016/679 z dnia 27 kwietnia 2016 r. w sprawie ochrony osób fizycznych w związku z przetwarzaniem danych osobowych i w sprawie swobodnego przepływu takich danych oraz uchylenia dyrektywy 95/46/WE (ogólne rozporządzenie o ochronie danych) (Dz. Urz. UE L 119 z 04.05.2016, str. 1, Dz. Urz. UE L 127 z 23.05.2018, str. 2 oraz Dz. Urz. UE L 74 z 04.03.2021, str. 35).

<sup>8</sup> W przypadku, gdy Wykonawca nie przekazuje danych osobowych innych niż bezpośrednio jego dotyczących lub zachodzi wyłączenie stosowania obowiązku informacyjnego, stosownie do art. 13 ust. 4 lub art. 14 ust. 5 RODO treści oświadczenia Wykonawca nie składa.

## **Wyciąg/wytyczna z polityki bezpieczeństwa informacji dla Wykonawców**

### ***Bezpieczeństwo Informacji w ARiMR***

1. Polityka Bezpieczeństwa Informacji obowiązuje wszystkich Wykonawców, jednostki zewnętrzne i ich pracowników, o ile w trakcie realizacji umowy otrzymują dostęp do zasobów lub stref informacyjnych Śląskiego Oddziału Regionalnego Agencji Restrukturyzacji i Modernizacji Rolnictwa (Śląski OR ARiMR).
2. Wykonawca zobowiązuje się do przestrzegania przyjętych w ARiMR zasad bezpieczeństwa informacji, przedstawionych w obecnych wytycznych.
3. Zarządzenie dotyczy zasobów materialnych i niematerialnych Agencji i znajduje zastosowanie zarówno do pracowników Agencji, jak i podmiotów zewnętrznych z nią współpracujących lub wykonujących usługi.
4. Wykonawca potwierdza fakt zapoznania się z wytycznymi własnoręcznym podpisem na umowie lub oświadczeniu, przedłożonym przez ARiMR.
5. Wszystkie informacje wrażliwe i środki służące do ich przetwarzania, do których Wykonawca będzie miał dostęp i są własnością Agencji lub są przez nią wykorzystywane, podlegają ochronie.
6. Informacja prawnie chroniona oraz każda informacja, której utrata, ujawnienie lub udostępnienie osobie/podmiotowi nieuprawnionemu mogłoby spowodować szkodę materialną lub niematerialną dla Agencji lub naruszyć prawnie chroniony interes innych osób/podmiotów podlega szczególnej ochronie.
7. W przypadku, gdy Wykonawca przypadkowo wszedł w posiadanie dokumentów lub innych materiałów stanowiących informację prawnie chronioną dla ARiMR, ma obowiązek natychmiastowego przekazania jej Kierownikowi jednostki organizacyjnej lub Inspektorowi Bezpieczeństwa Informacji w ARiMR.
8. Wykonawca zobowiązuje zapoznać pracowników i osoby trzecie realizujące objęte umową zadania, w zakresie zachowania zasad bezpieczeństwa informacji określonych w Wytycznych bezpieczeństwa informacji.
9. Odpowiedzialność za bezpieczeństwo informacji Śląskiego OR ARiMR obejmuje nie tylko siedzibę oddziału i biur powiatowych, ale także wszelkie sytuacje, w których Wykonawca może mieć dostęp do informacji prawnie chronionych będących własnością ARiMR.
10. Informacje związane z działalnością Agencji są przetwarzane także poza jej siedzibą. Obejmuje to także i w szczególności zdalny dostęp do sieci komputerowej Agencji.

### ***Bezpieczeństwo fizyczne i środowiskowe***

#### **Strefa administracyjna**

1. Strefa administracyjna w ARiMR to obszar, gdzie kontrolowany jest ruch osobowy i materiałowy do którego dostęp posiadają pracownicy ARiMR.
2. Na granicach strefy administracyjnej funkcjonuje elektroniczna kontrola dostępu.
3. W Agencji wydzielono obszary dostaw i załadunku dla Wykonawców i jest to strefa obsługi dostępna ogólnie dla Wykonawców i beneficjentów ARiMR.

#### **Strefa bezpieczeństwa**

4. Pobyt osoby - Wykonawcy, która nie posiada uprawnień do przebywania w strefie bezpieczeństwa jest rejestrowany i może się odbywać tylko z osobą posiadającą uprawnienia do tej strefy.
5. Wszelkie prace w strefie bezpieczeństwa wykonywane zarówno przez podmioty nieuprawnione jak i uprawnione do przebywania w strefie bezpieczeństwa mogą się odbywać tylko przy ciągłej obecności osoby uprawnionej do tej strefy
6. Pobyt osoby, która nie posiada uprawnień do przebywania w strefie bezpieczeństwa, musi zostać odnotowany na podstawie dokumentu tożsamości.

#### ***Wykonywanie usługi - dostawy na terenie Śląskiego OR/BP***

1. Wykonawca może poruszać się w strefie administracyjnej (w obecności uprawnionego pracownika ARiMR), w godzinach: 7.30-15.30 w dniach roboczych Agencji.

2. Wszystkie osoby przebywające w strefie administracyjnej muszą posiadać identyfikatory noszone w widocznym miejscu. Wykonawcy posiadają identyfikatory z napisem „Gość” i numerem identyfikatora, w które zostaną zaopatrzeni przez upoważnionego pracownika w OR/BP.
3. Wejście osoby - firmy zewnętrznej (administrator obiektu, serwisant, dostawca, firma wykonująca remont, usługę, dostawę) po godzinach pracy Śląskiego OR/BP na teren obiektu jest możliwe jedynie z upoważnionym pracownikiem Śląskiego OR/BP i po wcześniejszym pisemnym wystąpieniu o zgodę na wejście na teren obiektu Śląskiego OR/BP.
4. Zgodę na wejście w/w na teren Śląskiego OR/BP w formie pisemnej wyraża Administrator Zabezpieczeń Fizycznych Śląskiego OR/BP.
5. Pracownik Śląskiego OR/BP odpowiada za pobyt Wykonawcy od momentu wejścia na teren obiektu i przez cały czas wykonywanych przez niego prac, aż do momentu opuszczenia przez niego Śląskiego OR/BP. Wychodząc z siedziby Śląskiego OR/BP, Wykonawca obowiązany jest do zwrotu identyfikatora, a upoważniony pracownik OR/BP potwierdza w Książce wejścia/wyjścia do strefy administracyjnej godzinę opuszczenia Śląskiego OR ARIMR.

#### ***Naruszenie bezpieczeństwa informacji***

1. Naruszenie postanowień Polityki Bezpieczeństwa Informacji przez Wykonawcę stanowi podstawę do odstąpienia przez Agencję od umowy i żądania pokrycia powstałej szkody lub zapłaty kary umownej, jeżeli taki obowiązek wynika z zawartej umowy.
2. Naruszenie przepisów bezpieczeństwa informacji oraz o ochronie danych osobowych t.j. Rozporządzenia Parlamentu Europejskiego i Rady (UE) 2016/679 z dnia 27 kwietnia 2016 r. w sprawie ochrony osób fizycznych w związku z przetwarzaniem danych osobowych i w sprawie swobodnego przepływu takich danych oraz uchylenia dyrektywy 95/46/WE (ogólne rozporządzenie o ochronie danych) zwanego dalej RODO jest zagrożone karami administracyjnymi, odpowiedzialności z kodeksu cywilnego oraz innymi właściwymi przepisami prawa.

## ZAMAWIAJĄCY

Śląski Oddział Regionalny Agencji Restrukturyzacji i Modernizacji Rolnictwa

### Opis przedmiotu zamówienia

dotyczy:

Wykonanie usługi zaprojektowania, rozbudowy Systemu Kontroli Dostępu oraz Systemu Sygnalizacji Włamania i Napadu

### 1. Warunki ogólne

- 1) Zamawiający zaświadcza, że cała infrastruktura SSWiN, SKD w OR i BP jest skuteczna i działa bez zastrzeżeń, jest na bieżąco monitorowana przez wyspecjalizowaną w tym zakresie firmę.
- 2) System SKD zbudowany jest w oparciu o rozwiązanie firmy Satel Acco Net w każdym z biur umiejscowione są centrale AccoNT połączone z serwerem AccoNET w siedzibie Oddziału Regionalnego.
- 3) System SSWiN jest zbudowany w oparciu system firmy Satel (centrale Integra).
- 4) Zadaniem Wykonawcy będzie rozbudowa, zaprogramowanie systemu SSWiN w OR i BP oraz dołączenie do istniejącej infrastruktury w Biurach Powiatowych ARiMR :

#### Lokalizacja: Bielsko Biała, ul. Gen. Boruty Spiechowicza 24

Montaż jednej czujki ruchu PIR, czujki dymu oraz zalania.

Podłączenie czujek do Centrali Systemu Sygnalizacji Włamania i Napadu.

#### Lokalizacja: Bieruń, ul. Turystyczna 1

Montaż jednej czujki dymu.

Podłączenie czujki do Centrali Systemu Sygnalizacji Włamania i Napadu.

#### Lokalizacja: Częstochowa, ul. Tkacka 5

Utworzenie dwóch stref SKD poprzez: montaż elektrozaczepu rewersyjnego p.poż, montaż kontrolera ACCO-KP-PS (zasilacz, akumulator), czytnika kart dostępowych w pobliżu drzwi wejściowych.

Podłączenie kontrolerów do magistrali.

**Lokalizacja: Lubliniec, ul. Spokojna 2**

Utworzenie nowej strefy SKD poprzez: montaż elektrozacze­pu rewersyjnego p.poż, montaż kontrolera ACCO-KP-PS (zasilacz, akumulator), czytnika kart dostępowych w pobliżu drzwi wejściowych. Podłączenie kontrolera do magistrali.

Montaż 2 czujek ruchu PIR, 3 czujek zalania oraz czujki dymu. Podłączenie czujek do Centrali Systemu Sygnalizacji Włamania i Napadu.

**Lokalizacja: Mikołów, ul. Wyszyńskiego 13**

Utworzenie dwóch stref SKD poprzez: montaż elektrozacze­pu rewersyjnego p.poż, montaż kontrolera ACCO-KP-PS (zasilacz, akumulator), czytnika kart dostępowych w pobliżu drzwi wejściowych. Podłączenie kontrolerów do magistrali.

Montaż czujki ruchu PIR. Podłączenie czujki do Centrali Systemu Sygnalizacji Włamania i Napadu.

**Lokalizacja: Racibórz, ul. Leśmiana 4**

Utworzenie nowej strefy SKD poprzez: montaż elektrozacze­pu rewersyjnego p.poż, montaż kontrolera ACCO-KP-PS (zasilacz, akumulator), czytnika kart dostępowych w pobliżu drzwi wejściowych. Podłączenie kontrolera do magistrali.

**Lokalizacja: Rybnik, ul. Białych 7**

Utworzenie nowej strefy SKD poprzez: montaż elektrozacze­pu rewersyjnego p.poż, montaż kontrolera ACCO-KP-PS (zasilacz, akumulator), czytnika kart dostępowych w pobliżu drzwi wejściowych. Podłączenie kontrolera do magistrali.

**Lokalizacja: Jastrzębie Zdrój, ul. Czecha 8B**

Utworzenie dwóch stref SKD poprzez: montaż elektrozacze­pów rewersyjnych p.poż, montaż kontrolerów ACCO-KP-PS (zasilacz, akumulator), czytników kart dostępowych w pobliżu drzwi wejściowych. Podłączenie kontrolerów do magistrali.

Montaż czujki ruchu PIR oraz czujki zalania. Podłączenie czujek do Centrali Systemu Sygnalizacji Włamania i Napadu.

**Lokalizacja: Częstochowa, ul. Sobieskiego 7**

Montaż 6 czujek zalania. Podłączenie czujek do Centrali Systemu Sygnalizacji Włamania i Napadu.



.....dn. ....

**Protokół odbioru modernizacji i rozbudowy Systemu SSWiN, SKD w OR i BP**

Obiekt .....

Data zakończenia modernizacji i rozbudowy .....

Pracownik Wykonawcy .....

Pracownik ARiMR .....

Przeprowadzone czynności w ramach odbioru	Wynik	Uwagi
---	-------	-------

Sprawdzenie sprawności i prawidłowego działania,		
--	--	--

Sprawdzenie widocznych uszkodzeń,		
-----------------------------------	--	--

Sprawdzenie zgodności z wzorcowym projektem technicznym,		
--	--	--

Uwagi i zalecenia:

.....  
.....  
.....

.....  
PODPIS OSOBY WYKONUJĄCEJ USŁUGĘ

.....  
PODPIS OSOBY UPOWAŻNIONEJ Z RAMIENIA  
ZLECENIOBIORCY

.....

*nazwa firmy*

.....

*adres firmy*

.....

*imię i nazwisko osoby reprezentującej Wykonawcę*

### **Oświadczenie**

Oświadczam, że w dniu ..... r. zapoznałam/em się z treścią „Wytycznych bezpieczeństwa informacji dla Wykonawców” w Śląskim Oddziale Regionalnym ARiMR i zobowiązuję się do ich przestrzegania podczas wykonywania umowy.

Jednocześnie oświadczam, że podlegli pracownicy realizujący przedmiotową umowę zostali przeze mnie zapoznani z w/w Wytycznymi i zostali zobowiązani do ich przestrzegania.

....., dn. ....r.

.....

czytelny podpis osoby składającej oświadczenie



**Wykaz imienny pracowników realizujących Umowę**

1. .... - nr dowodu osobistego .....
2. .... - nr dowodu osobistego .....
3. .... - nr dowodu osobistego .....
4. .... - nr dowodu osobistego .....
5. .... - nr dowodu osobistego .....
6. .... - nr dowodu osobistego .....

Znak sprawy: .....

## OŚWIADCZENIE

UWZGLĘDNIAJĄCE PRZESŁANKI WYKLUCZENIA Z ART. 7 UST. 1 USTAWY O  
SZCZEGÓLNYCH ROZWIĄZANIACH W ZAKRESIE PRZECIWDZIAŁANIA WSPIERANIU  
AGRESJI NA UKRAINĘ ORAZ SŁUŻĄCYCH OCHRONIE BEZPIECZEŃSTWA  
NARODOWEGO

---

Nazwa Wykonawcy:

.....

*Należy podać pełną zarejestrowaną nazwę Wykonawcy*

Adres i siedziba Wykonawcy:

.....

*Należy podać zarejestrowany adres Wykonawcy (z numerem kodu pocztowego)*

NIP /  PESEL ..... (w zależności od podmiotu)

REGON: .....

KRS /  CEiDG ..... (w zależności od podmiotu)

Osoba upoważniona do reprezentowania Wykonawcy:

.....

*W stosownych przypadkach, o ile osoba ta nie jest wymieniona w dokumencie rejestrowym Wykonawcy, należy podać imię i nazwisko (imiona i nazwiska) oraz adres(-y) osoby (osób) upoważnionej(-ych) do reprezentowani Wykonawcy na potrzeby niniejszego Postępowania.*

BĘDĄC NALEŻYCIE UPOWAŻNIONYM DO JEGO REPREZENTOWANIA, na potrzeby postępowania o udzielenie Zamówienia publicznego pod nazwą: Rozbudowa sieci okablowania strukturalnego w Będzińskim i Częstochowskim Biurze Powiatowym Agencji Restrukturyzacji i Modernizacji Rolnictwa

Znak sprawy: .....

**OŚWIADCZAM, ŻE:**

nie zachodzą w stosunku do mnie przesłanki wykluczenia z postępowania na podstawie art. 7 ust. 1 ustawy z dnia 13 kwietnia 2022 r. o szczególnych rozwiązaniach w zakresie przeciwdziałania wspieraniu agresji na Ukrainę oraz służących ochronie bezpieczeństwa narodowego (Dz. U. poz. 835)<sup>9</sup>

**OŚWIADCZENIE DOTYCZĄCE PODANYCH INFORMACJI:**

**OŚWIADCZAM, ŻE** wszystkie informacje podane w powyższym oświadczeniu są aktualne i zgodne z prawdą oraz zostały przedstawione z pełną świadomością konsekwencji wprowadzenia zamawiającego w błąd przy przedstawianiu informacji.

**UWAGA!**

1. Niniejsze oświadczenie Wykonawca dołącza do umowy.

\_\_\_\_\_  
(miejsowość, data i podpis)


<sup>9</sup> Zgodnie z treścią art. 7 ust. 1 ustawy z dnia 13 kwietnia 2022 r. o szczególnych rozwiązaniach w zakresie przeciwdziałania wspieraniu agresji na Ukrainę oraz służących ochronie bezpieczeństwa narodowego, zwanej dalej „ustawą”, z postępowania o udzielenie zamówienia publicznego lub konkursu prowadzonego na podstawie ustawy Pzp wyklucza się:

1) wykonawcę oraz uczestnika konkursu wymienionego w wykazach określonych w rozporządzeniu 765/2006 i rozporządzeniu 269/2014 albo wpisanego na listę na podstawie decyzji w sprawie wpisu na listę rozstrzygającej o zastosowaniu środka, o którym mowa w art. 1 pkt 3 ustawy;

2) wykonawcę oraz uczestnika konkursu, którego beneficjentem rzeczywistym w rozumieniu ustawy z dnia 1 marca 2018 r. o przeciwdziałaniu praniu pieniędzy oraz finansowaniu terroryzmu (Dz. U. z 2022 r. poz. 593 i 655) jest osoba wymieniona w wykazach określonych w rozporządzeniu 765/2006 i rozporządzeniu 269/2014 albo wpisana na listę lub będąca takim beneficjentem rzeczywistym od dnia 24 lutego 2022 r., o ile została wpisana na listę na podstawie decyzji w sprawie wpisu na listę rozstrzygającej o zastosowaniu środka, o którym mowa w art. 1 pkt 3 ustawy;


3) wykonawcę oraz uczestnika konkursu, którego jednostką dominującą w rozumieniu art. 3 ust. 1 pkt 37 ustawy z dnia 29 września 1994 r. o rachunkowości (Dz. U. z 2021 r. poz. 217, 2105 i 2106), jest podmiot wymieniony w wykazach określonych w rozporządzeniu 765/2006 i rozporządzeniu 269/2014 albo wpisany na listę lub będący taką jednostką dominującą od dnia 24 lutego 2022 r., o ile został wpisany na listę na podstawie decyzji w sprawie wpisu na listę rozstrzygającej o zastosowaniu środka, o którym mowa w art. 1 pkt 3 ustawy.



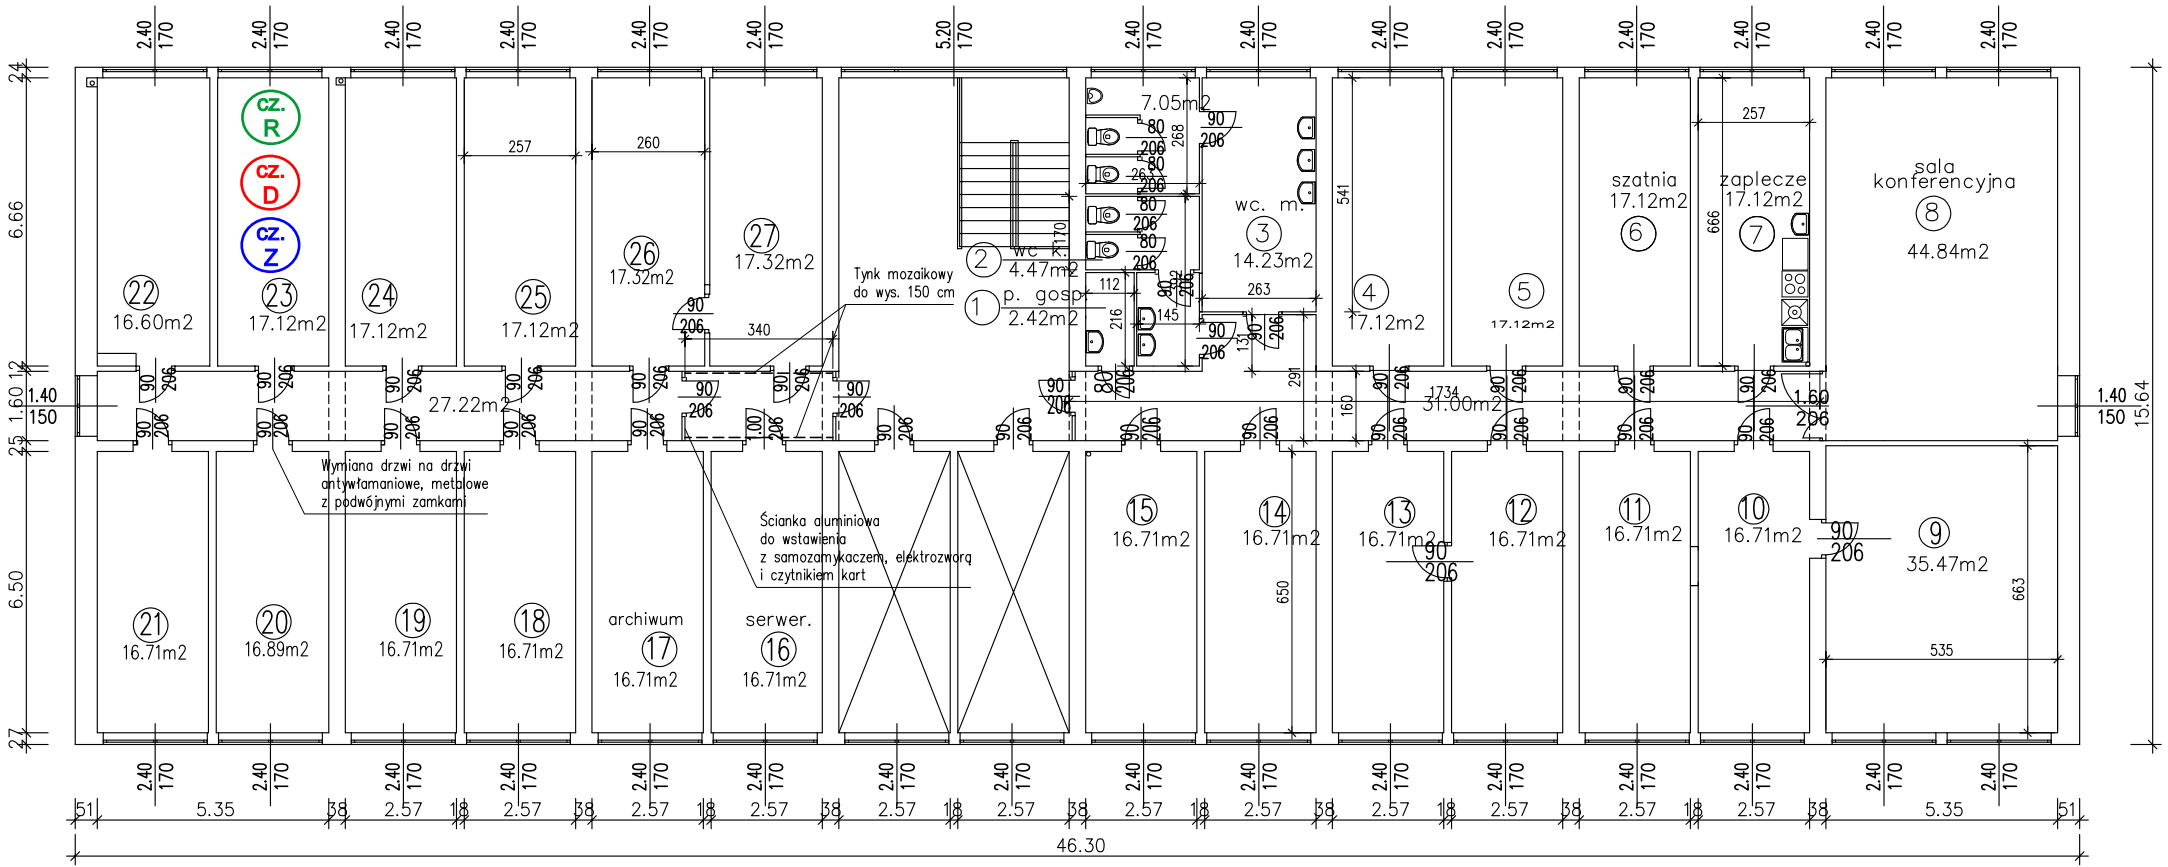

RZUT III PIĘTRA  
BIELSKO-BIAŁA RYS. 2/3

- CZ. R - czujka ruchu
- CZ. D - czujka dymu
- CZ. Z - czujka zalania

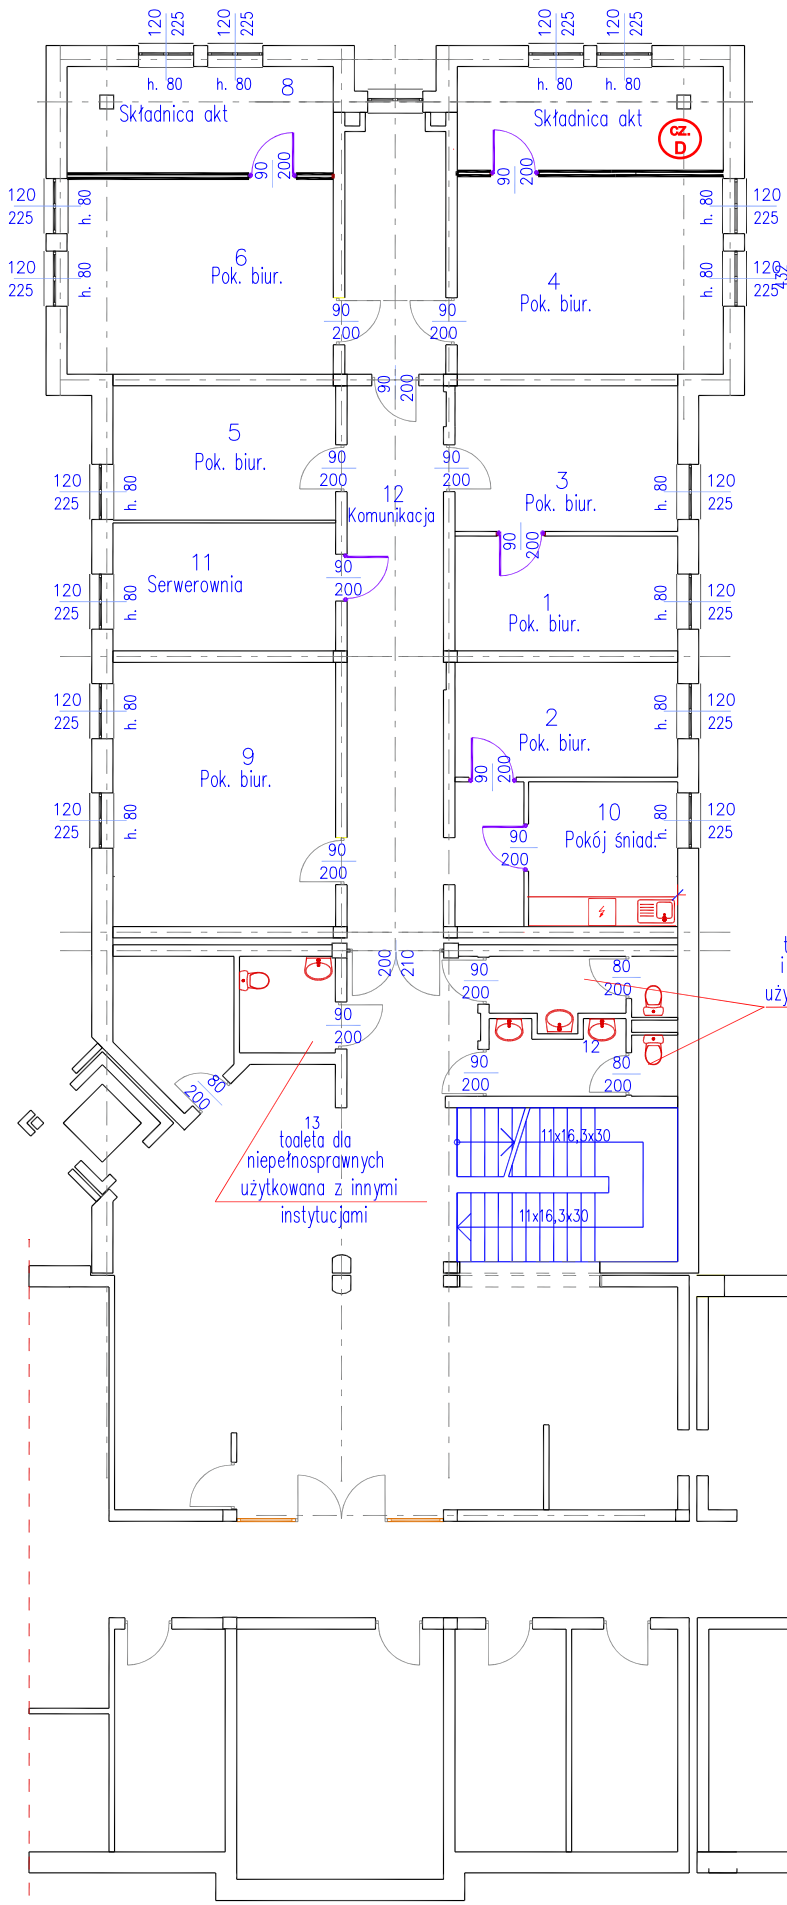


 - czujka dymu

14 15  
toaleta damska  
i męska wspólnie  
użytkowana z innymi  
instytucjami


13  
toaleta dla  
niepełnosprawnych  
użytkowana z innymi  
instytucjami

BIURO POWIATOWE ARIMR W BIERUNIU	
RZUT PIĘTRA	
BIERUŃ, UL. TURYSTYCZNA 1	RYS. NR. 3

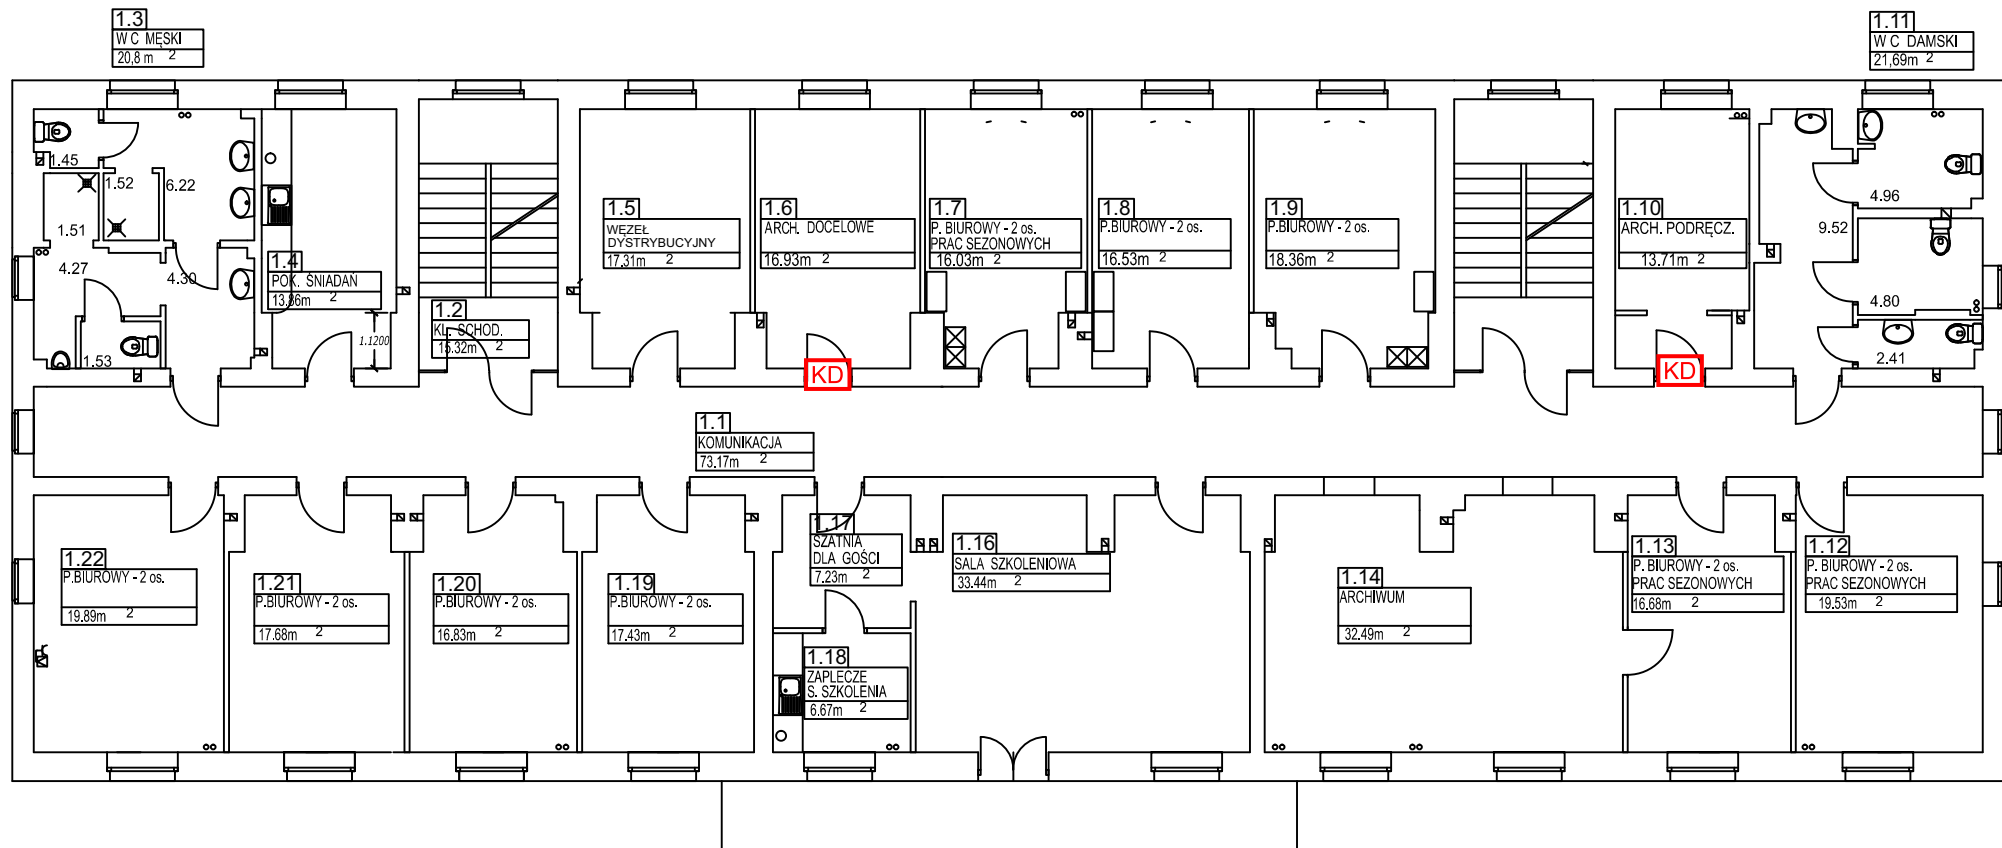

**KD** - kontrola dostępu

Bp222 Częstochowa, ul. Tkacka 5  
piętro I

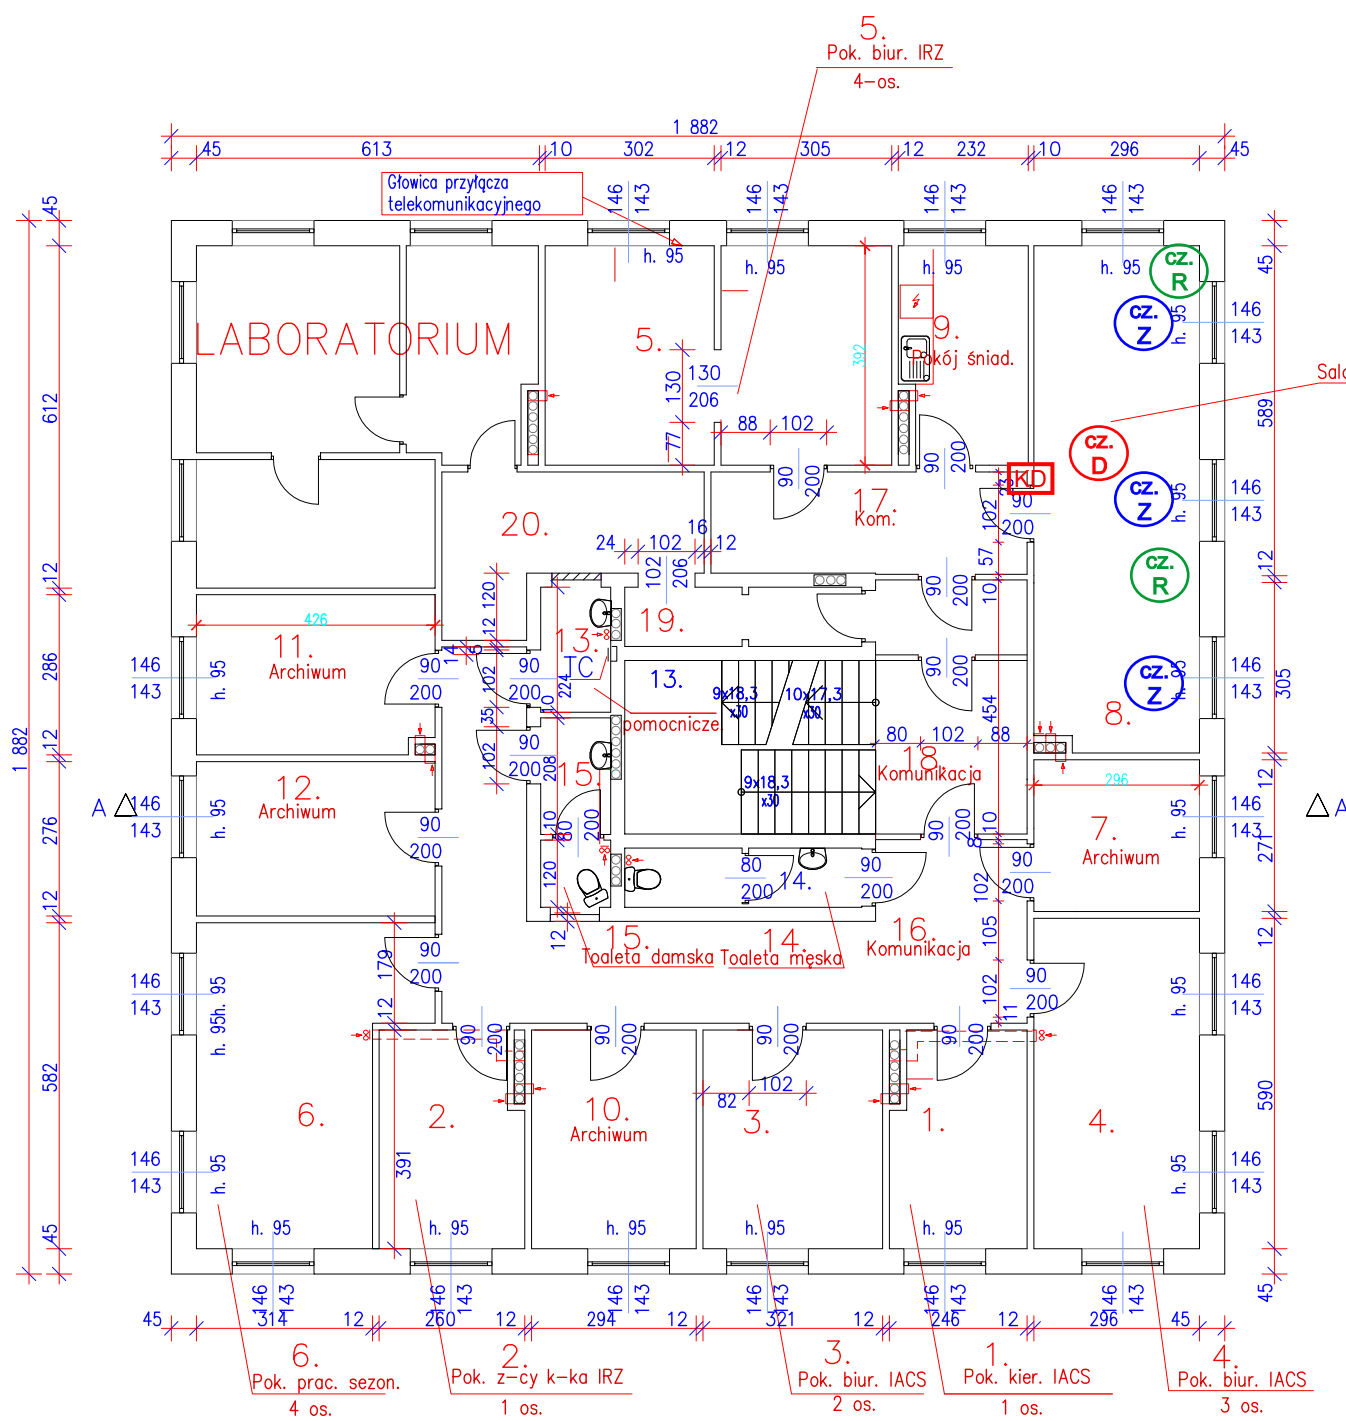


- CZ. R - czujka ruchu
- CZ. D - czujka dymu
- CZ. Z - czujka zalania
- KD - kontrola dostępu

ZAŁĄCZNIK DO UMOWY NA ROBOTY REMONTOWE, B.P. ARIMR W LUBLINCU 42-700 LUBLINIEC, UL. SPOKOJNA 2			
INWESTOR: AGENCJA RESTRUKTURYZACJI I MODERNIZACJI ROLNICTWA			
RZUT PIĘTRA		SKALA 1:100 RYS 2	
		Podpis	Data
		Podpis	2010

Załącznik 4d



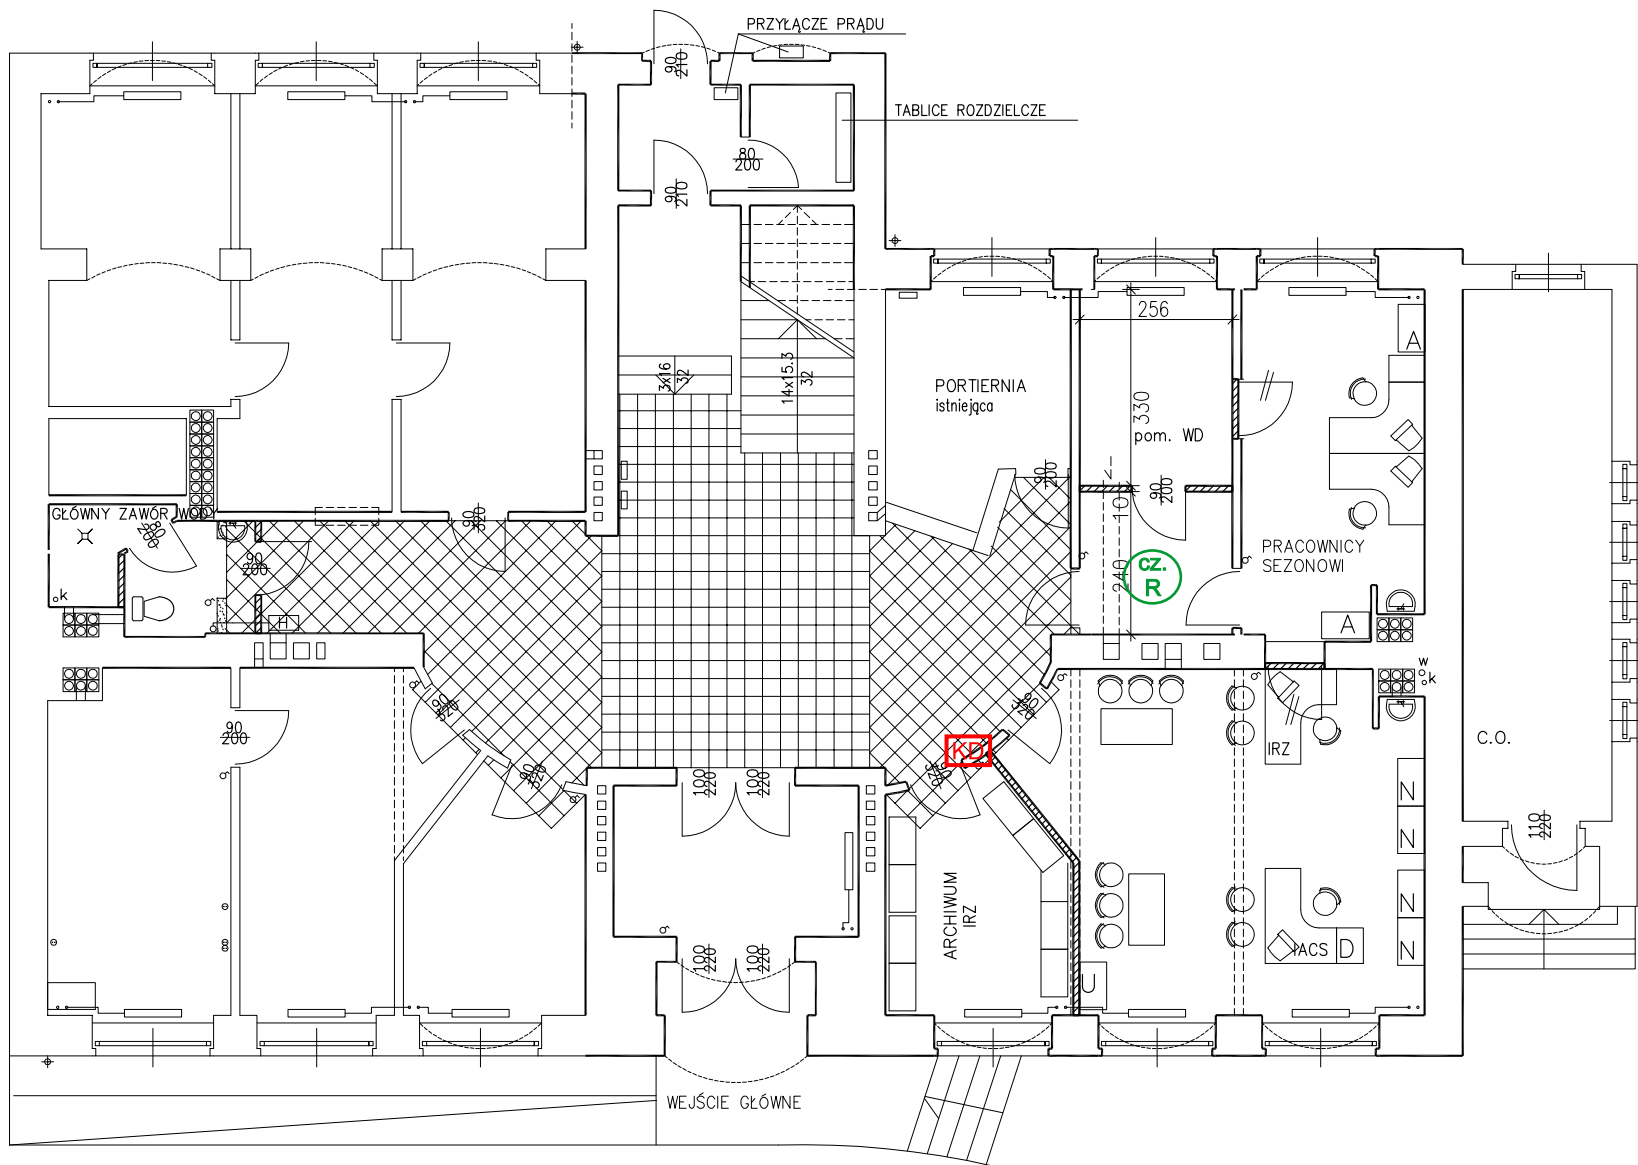


- czujka ruchu



- kontrola dostępu

BIURO POWIATOWE ARIMR W MIKOŁOWIE	
MIKOŁÓW, UL. WYSZYŃSKIEGO 13	
RZUT PARTERU	1:100
	RYŚ. NR. 1

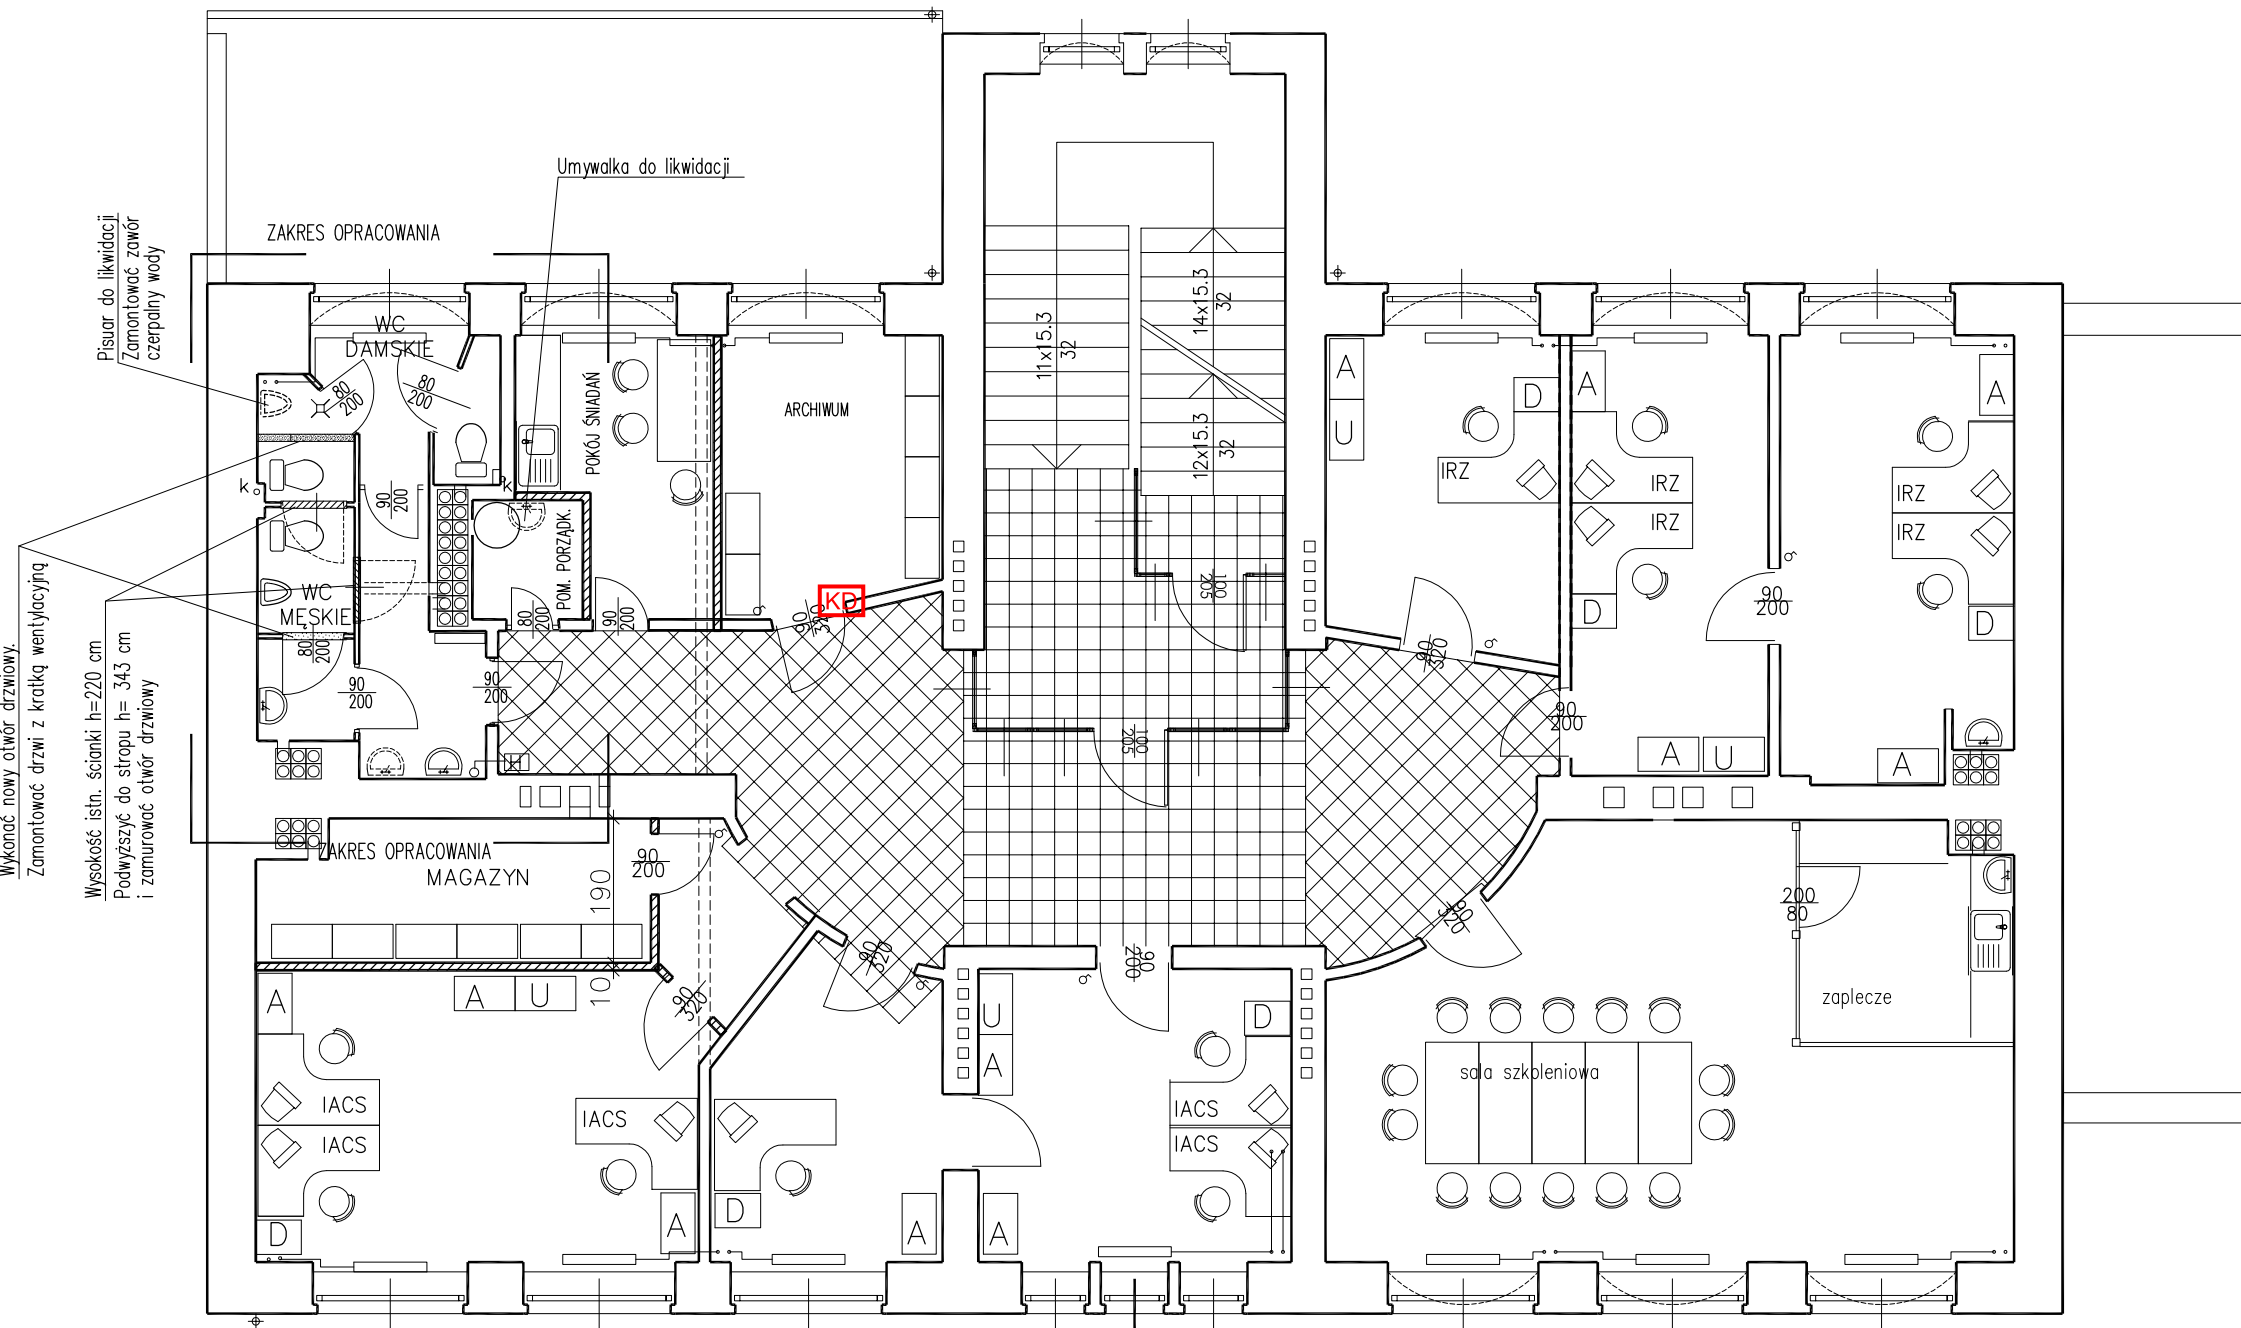

Wykonać nowy otwór drzwiowy.  
Zamontować drzwi z kratką wentylacyjną


Wysokość istn. ścianki  $h=220$  cm  
Podwyższyć do stropu  $h=343$  cm  
i zamurować otwór drzwiowy

Pisuar do likwidacji  
Zamontować zawór  
czerpany wody

Umywalka do likwidacji

**KD**


BIURO POWIATOWE ARiMR W MIKOŁOWIE	
MIKOŁÓW, UL. WYSZYŃSKIEGO 13	
RZUT PIĘTRA	1:100
PRZEBUDOWA ŁAZIENKI	RYC. NR. 1

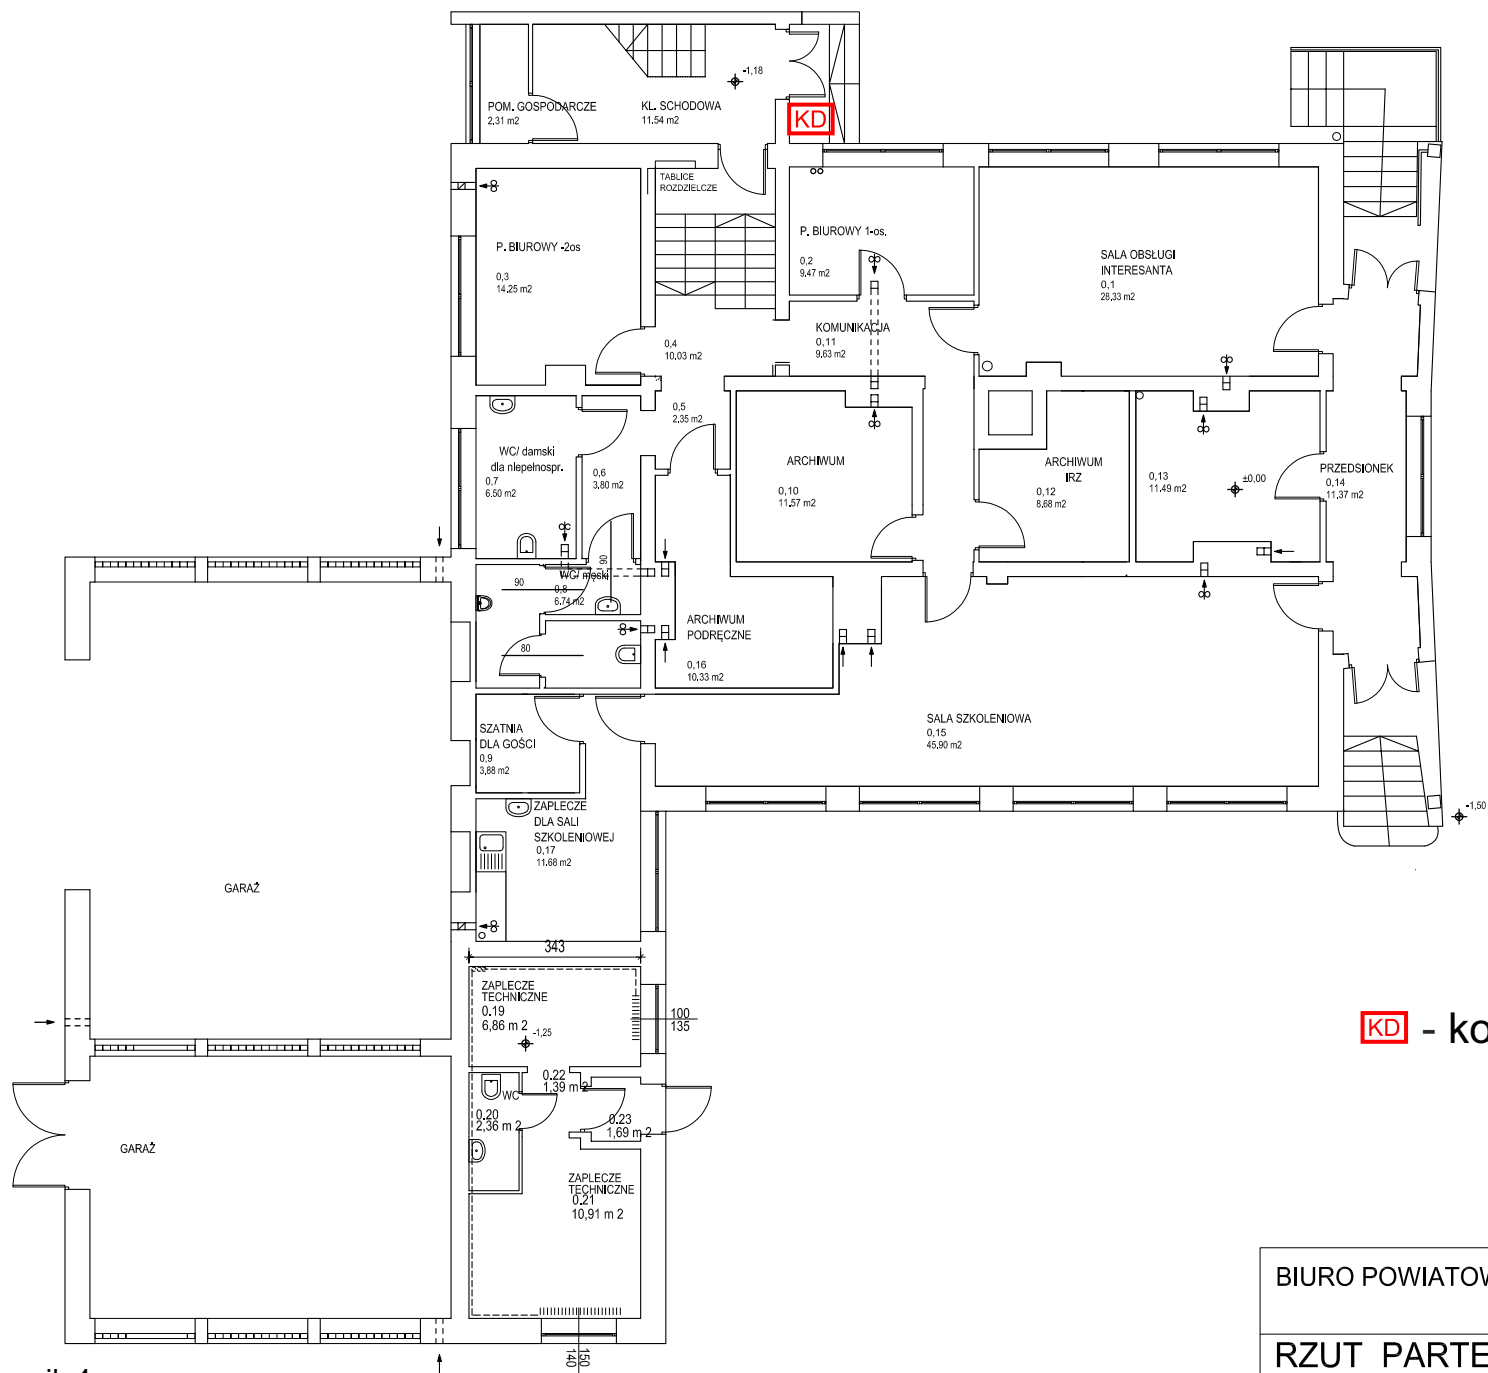

**KD** - kontrola dostępu


Załącznik 4g

BIURO POWIATOWE ARiMR W RACIBORZU	
RZUT PARTERU	
RACIBÓRZ, UL. LEŚMIANA 4	RYS. NR. 1

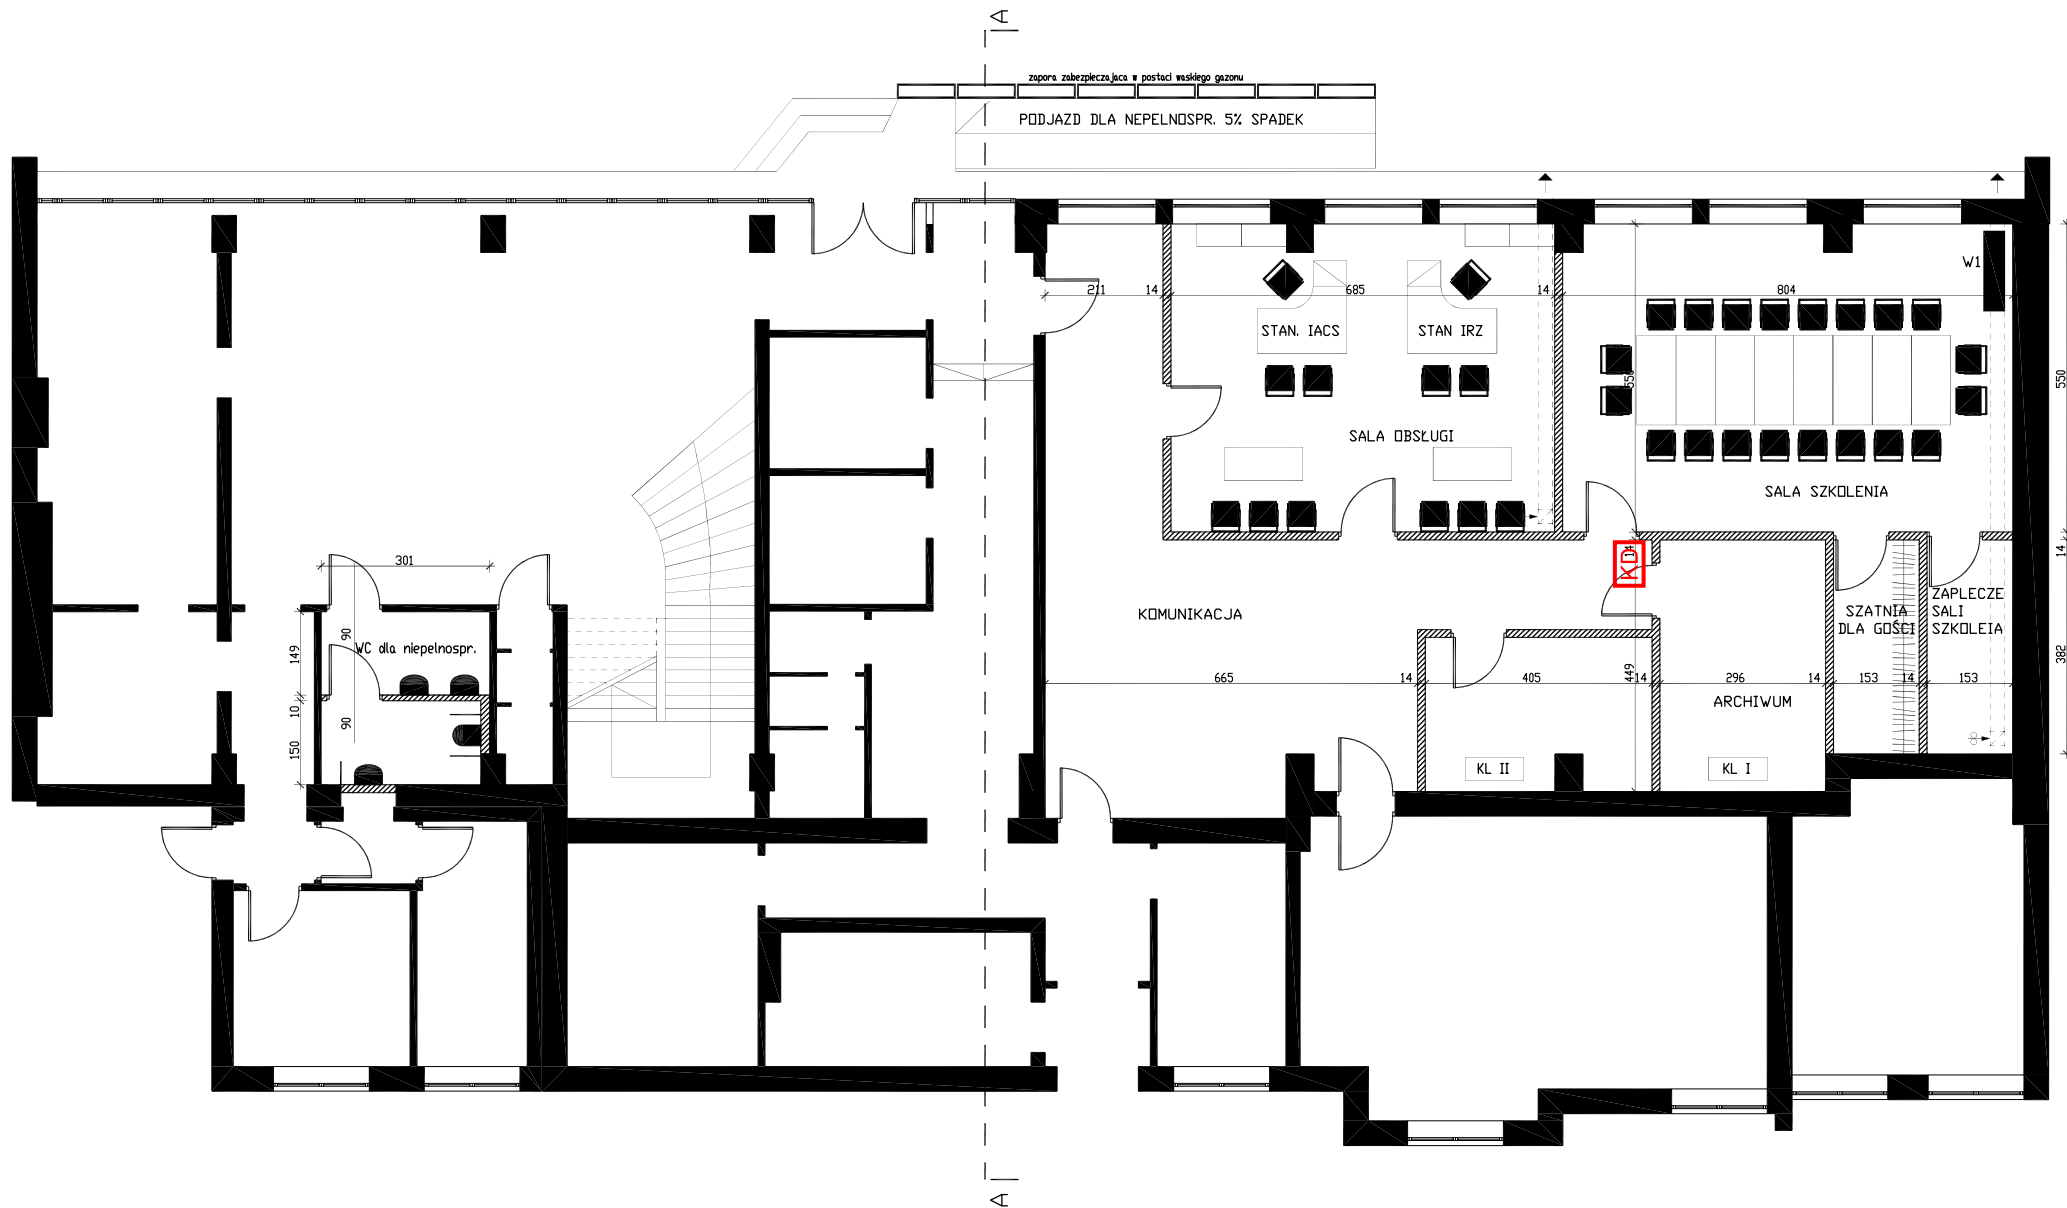

0,1	SALA OBSŁUGI KLIJENTA	37,42
0,2	SALA SZKOLENIOWA	43,74
0,3	ZAPLECZE SALI SZKOLENIOWEJ	5,84
0,4	SZATNIA DLA GOŚCI	5,84
0,5	ARCHIWUM	13,66
0,6	ARCHIWUM	10,79
0,7	KOMUNIKACJA	50,28
0,9	WC dla niepełnospr.	8,86
		176,45


PROJEKT KONCEPCYJNY MODERNIZACJI I ADAPTACJI BUDYNKU BIUROWEGO RYBNIK UL. BIAŁYCH 7	
RZUT PRZYZIEMIA	1 : 100
PROJEKTANT:	inż KRZYSZTOF ZYSKOWSKI

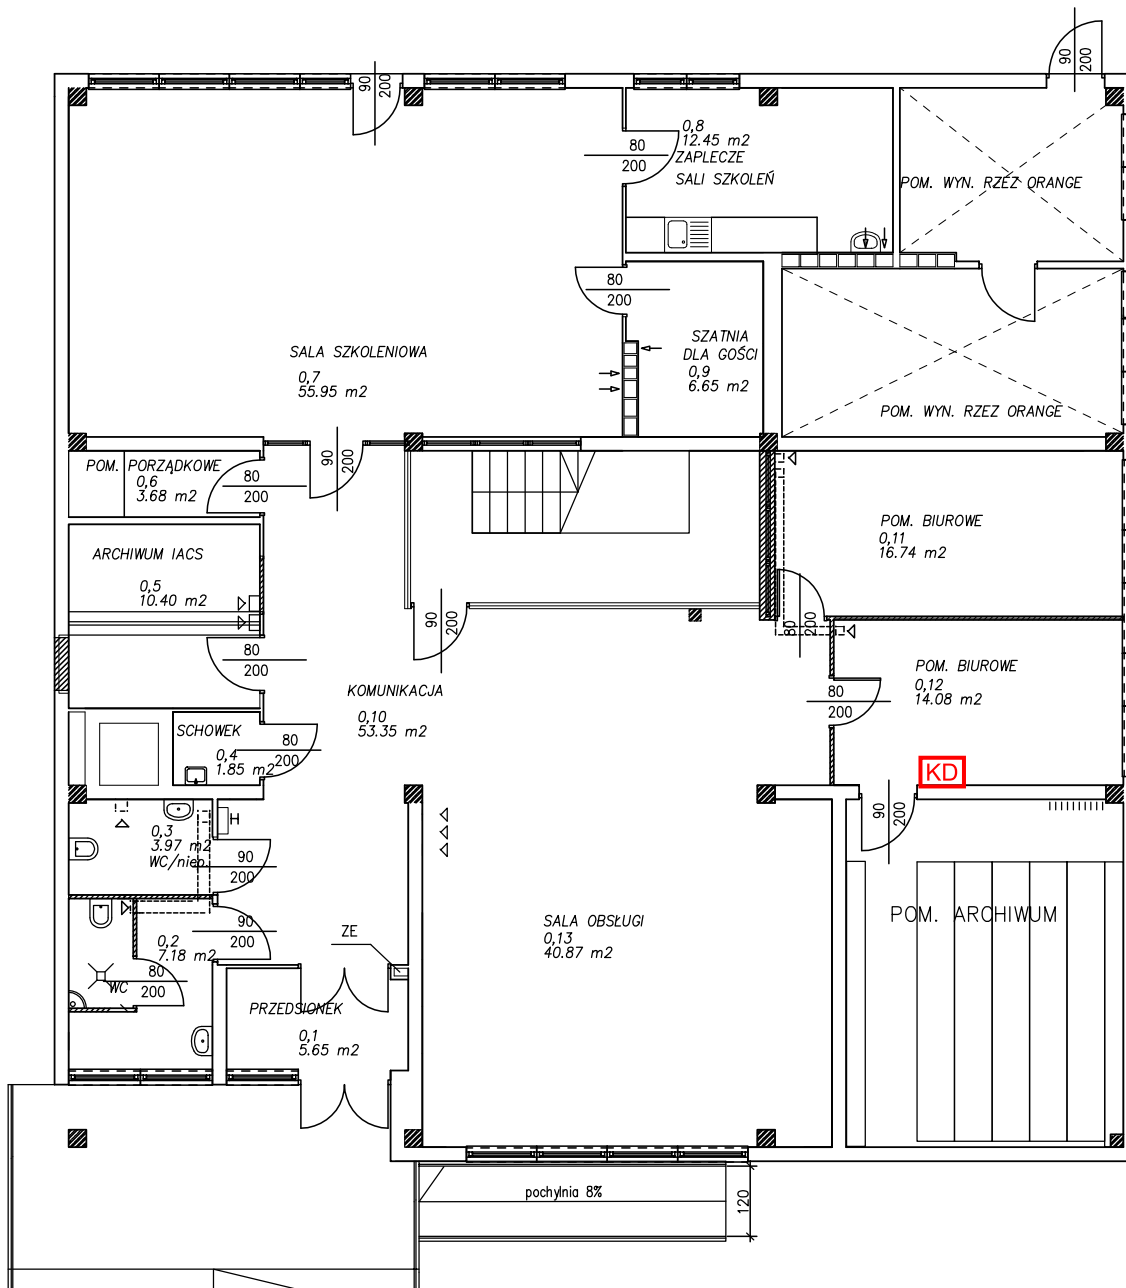

**KD** - kontrola dostępu

Załącznik 4i

BUDYNEK BIURA POWIATOWEGO ARIMR	
JASTRZEBIE ZDRÓJ UL. BRONISŁAWA CZECHA 8B	
RZUT PARTERU	1 : 100

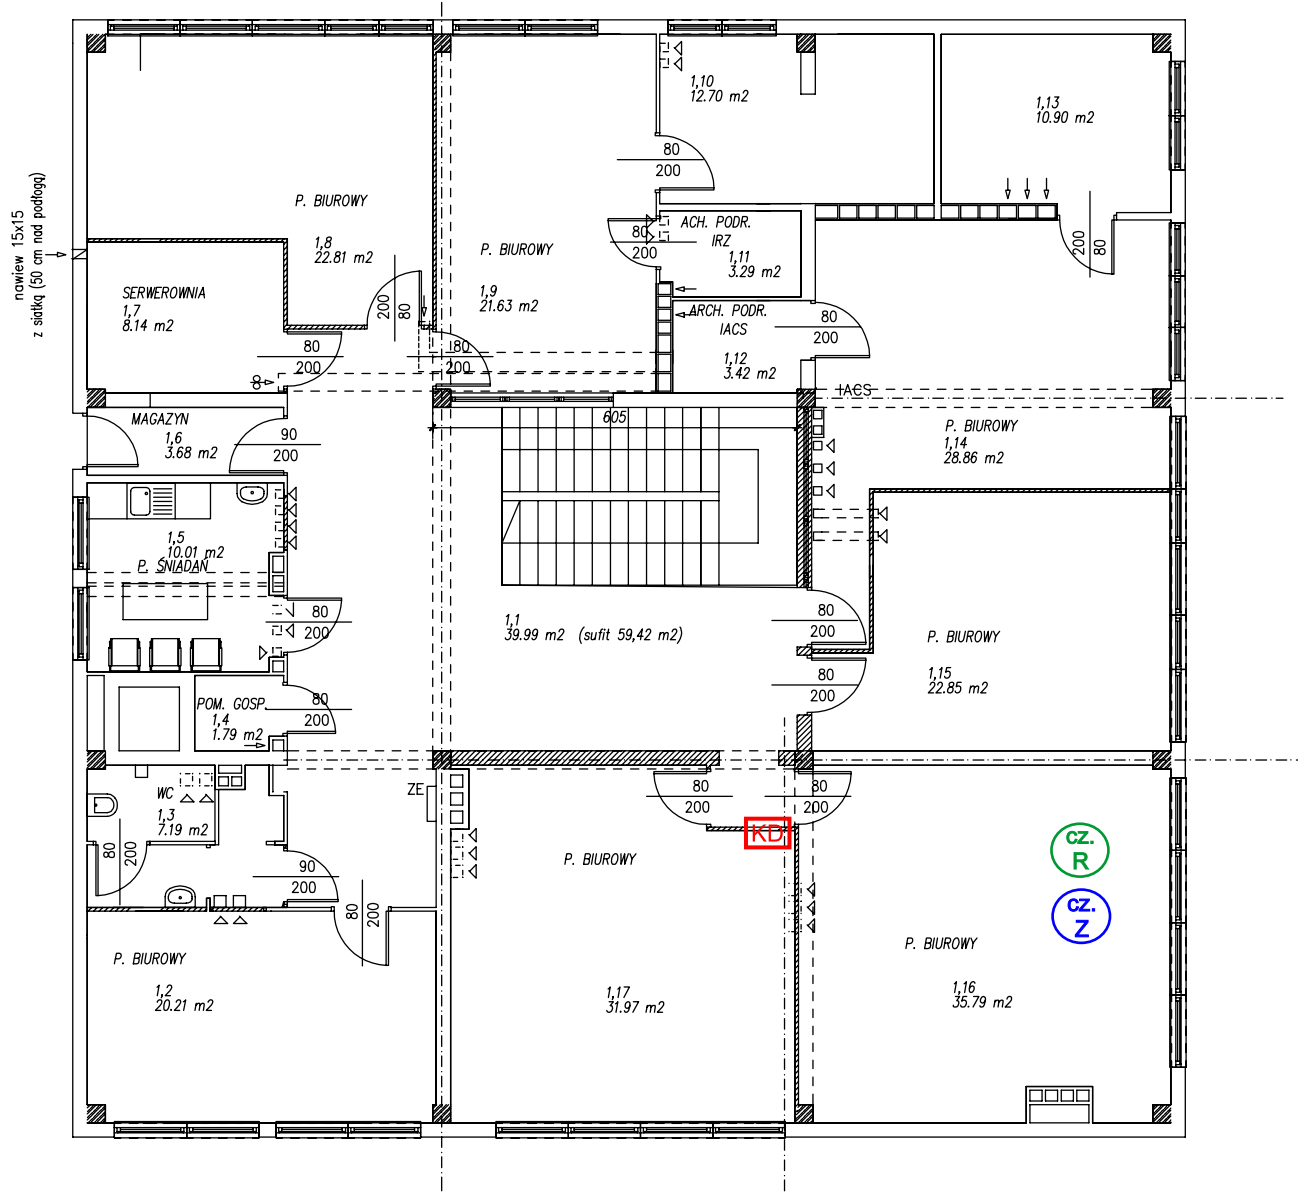

- czujka ruchu
- czujka zalania
- kontrola dostępu

Załącznik 4j

BUDYNEK BIURA POWIATOWEGO ARiMR	
JASTRZEBIE ZDRÓJ UL. BRONISŁAWA CZECHA 8B	
RZUT PIETRA	1 : 100

