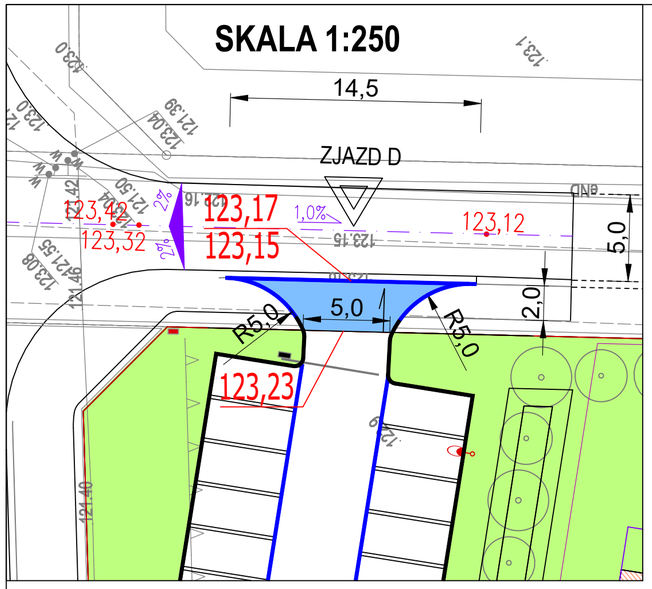

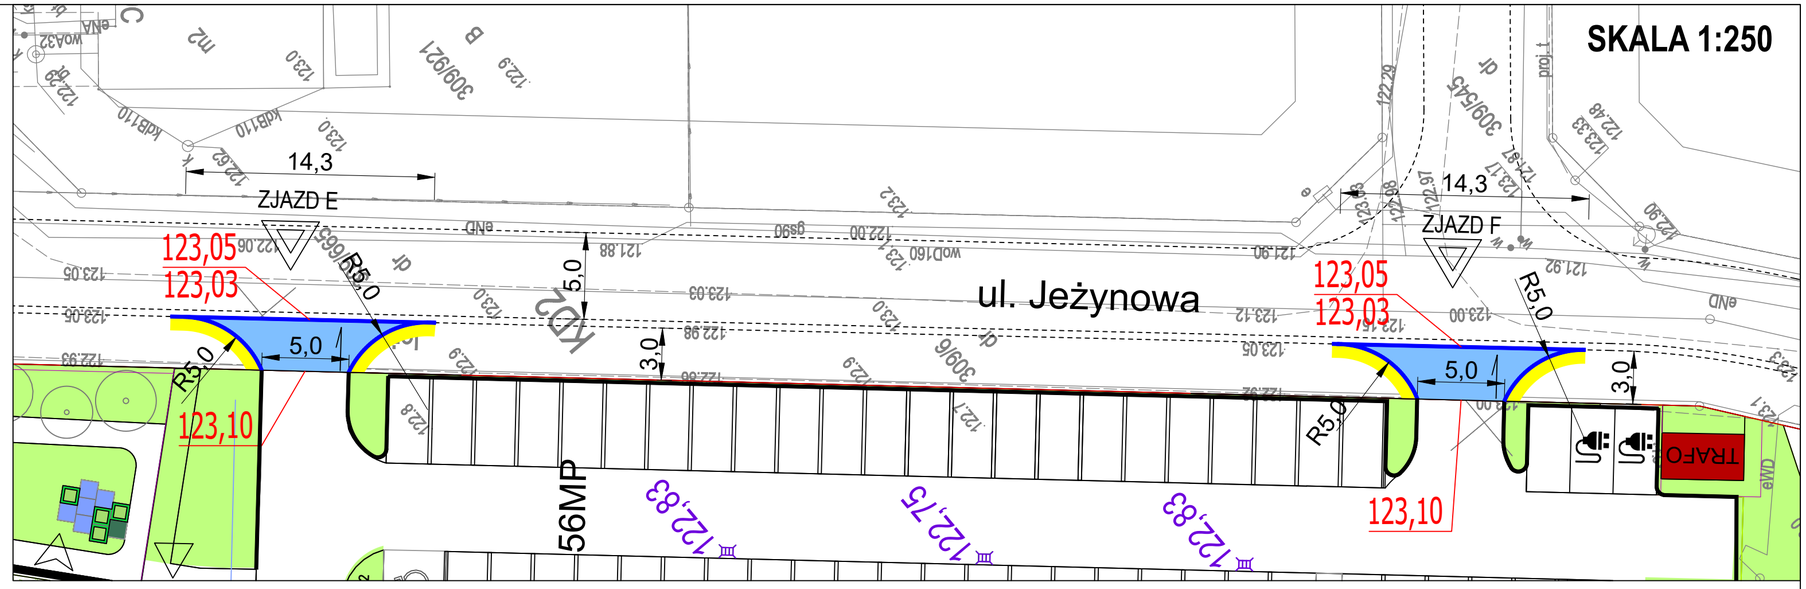

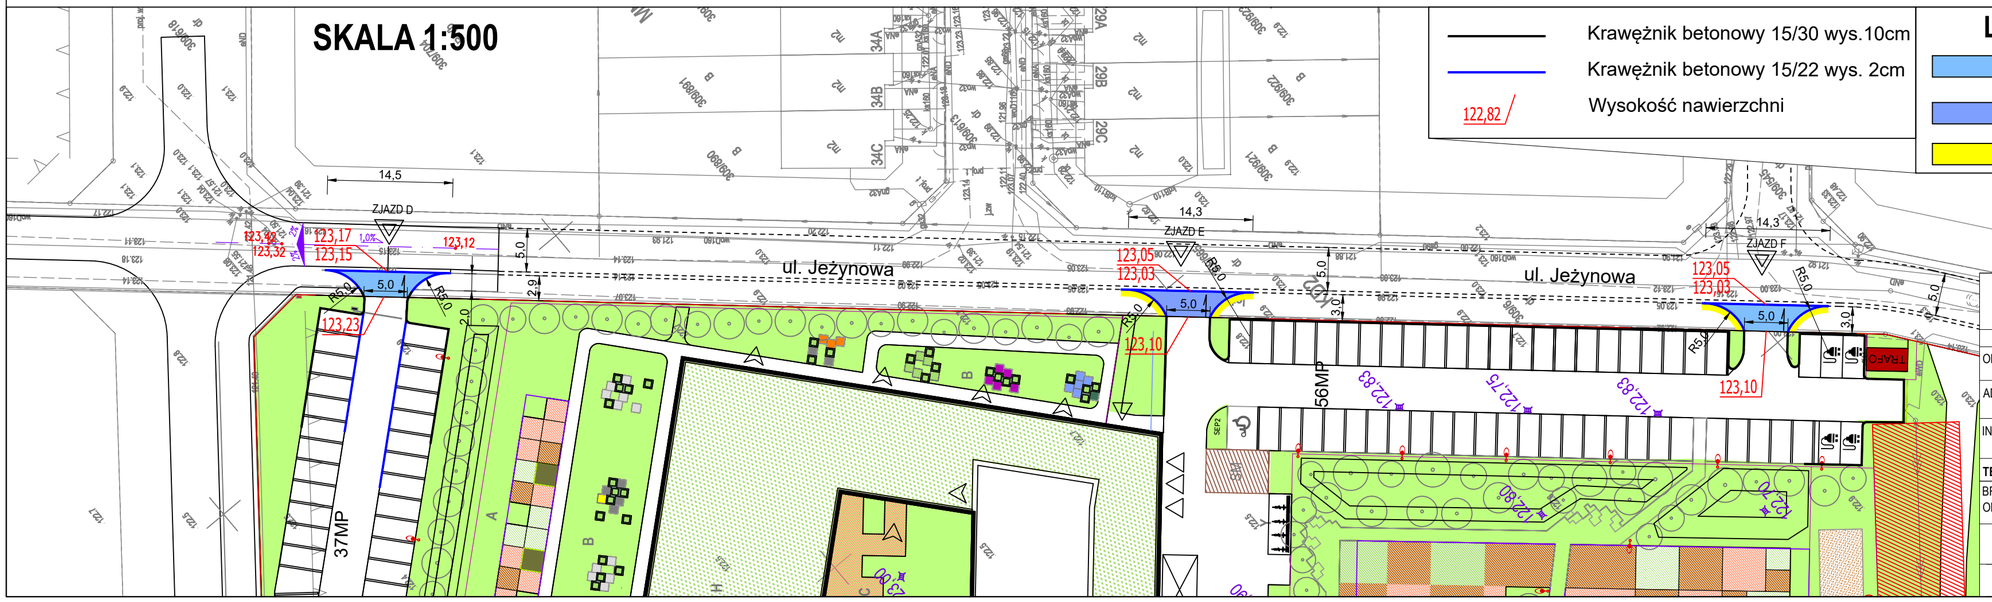

Krawężnik betonowy 15/30 wys.10cm

Krawężnik betonowy 15/22 wys. 2cm

122,82 Wysokość nawierzchni

LEGENDA:

- Zjazd dla KR1 - naw. z kostki betonowej 20/20 - kolor grafit, gr. 8cm
- Zjazd dla KR2 - naw. z kostki betonowej 20/20 - kolor grafit, gr. 8cm
- Pobocze - kruszywo kamienne 4/31,5

BCM ARCHITEKCI SP. Z O.O.
www.bcmarchitekci.pl
ul. Purkyniego 1/413, 50-155 Wrocław
tel. 71 342 38 89

PROJEKT BUDOWALNY

OBIEKT:	ZESPÓŁ SZKOLNO-PRZEDSZKOLNY WRAZ Z NIEZBĘDNĄ INFRASTRUKTURĄ TECHNICZNĄ
ADRES OBIEKTU:	ul. Wiedzy, 55-003 Nadolice Wielkie działki nr: 309/1026, 309/1027; AM-01; Nadolice Wielkie
INWESTOR:	GMINA CZERNICA ul. Kolejowa 3, 55-003 Czernica
TEMAT:	ZJAZDY D, E, F - PLANY DROGOWE — Podpis:
BRANŻA DROGOWA OPRACOWUJĄCY:	mgr inż. Grzegorz Muchalski *uprawnienia projektowe nr 206/DOŚ/05*

SKALA: 1:250/500	DATA: 02.2024	NR RYSUNKU: DZ 02