

ELEMENT PUMPTRACKU
BANK RAMP
skala: 1:20


Widok z góry

OBIEKT PUMPTRACK przy ul. Bydgoskiej 24 A-D(LBO), działka nr 127/5		
TEMAT OPRACOWANIA: BANK RAMP - przeszkoda nr 1		
RYSUNEK NR: 3a	DATA: 14.05.2021 r.	SKALA: 1:20
PROJEKTANT:	PODPIS:	

ELEMENT PUMPTRACKU


BANK RAMP

skala: 1:20

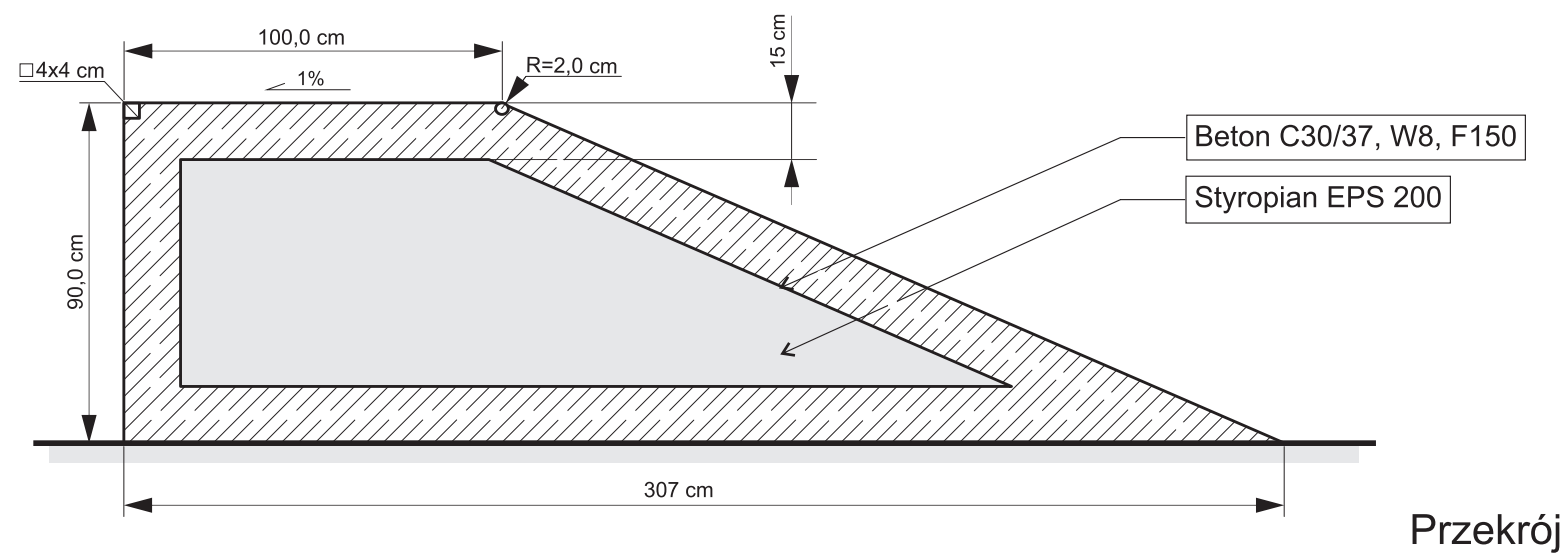

OBIEKT PUMPTRACK przy ul. Bydgoskiej 24 A-D(LBO), działka nr 127/5		
TEMAT OPRACOWANIA: BANK RAMP - przeszkoda nr 1		
RYSUNEK NR: 3b	DATA: 14.05.2021 r.	SKALA: 1:20
PROJEKTANT:	PODPIS:	

ELEMENT PUMPTRACKU
QUATER PIPE
skala: 1:20

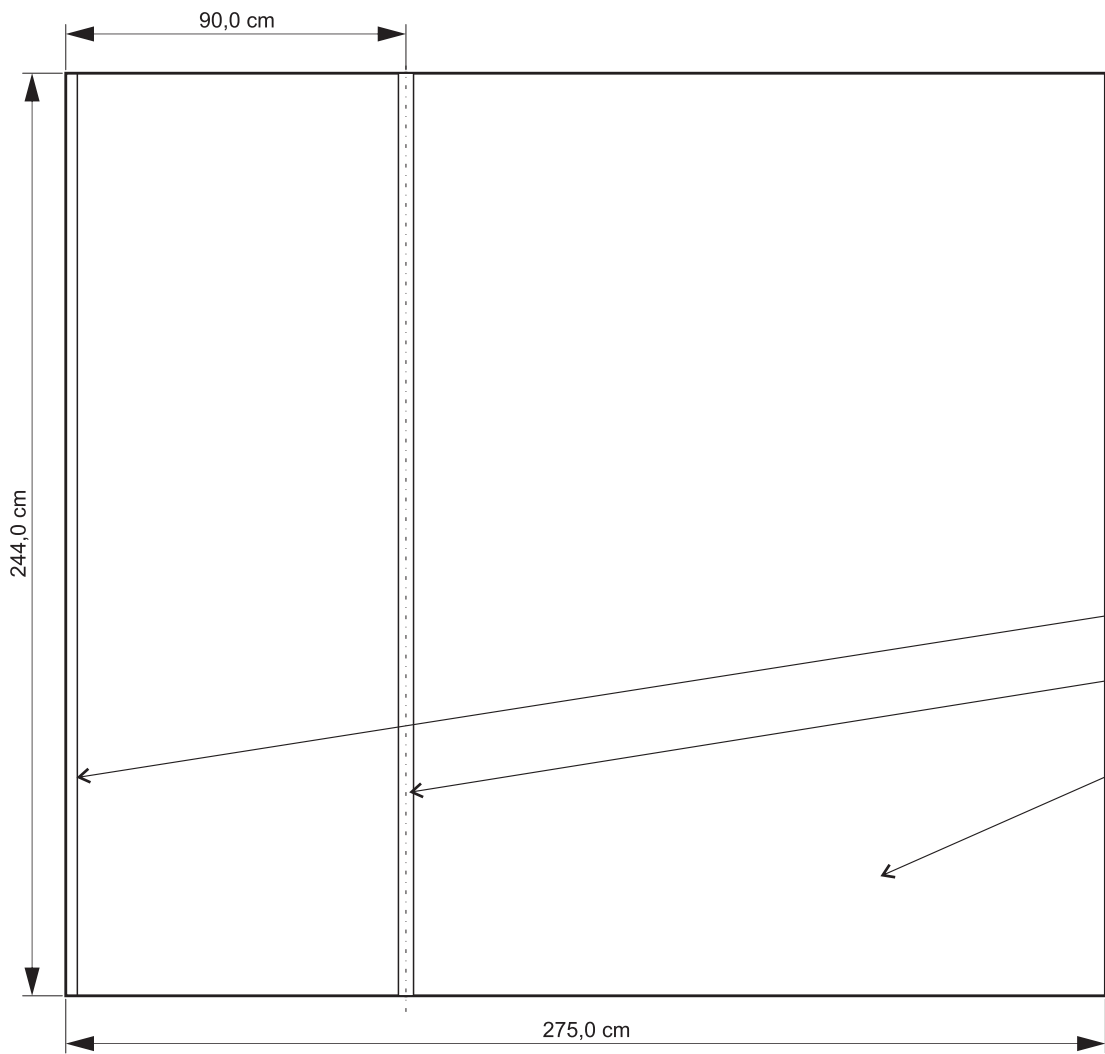

Kształtownik stalowy □ 30x30 mm

Rura stalowa ϕ =40 mm

Beton C30/37, W8, F150


Widok z góry

OBIEKT PUMPTRACK przy ul. Bydgoskiej 24 A-D(LBO), działka nr 127/5		
TEMAT OPRACOWANIA: QUATER PIPE - przeszkoda nr 2		
RYSUNEK NR: 4a	DATA: 14.05.2021 r.	SKALA: 1:20
PROJEKTANT:	PODPIS:	

ELEMENT PUMPTRACKU

QUATER PIPE


skala: 1:20

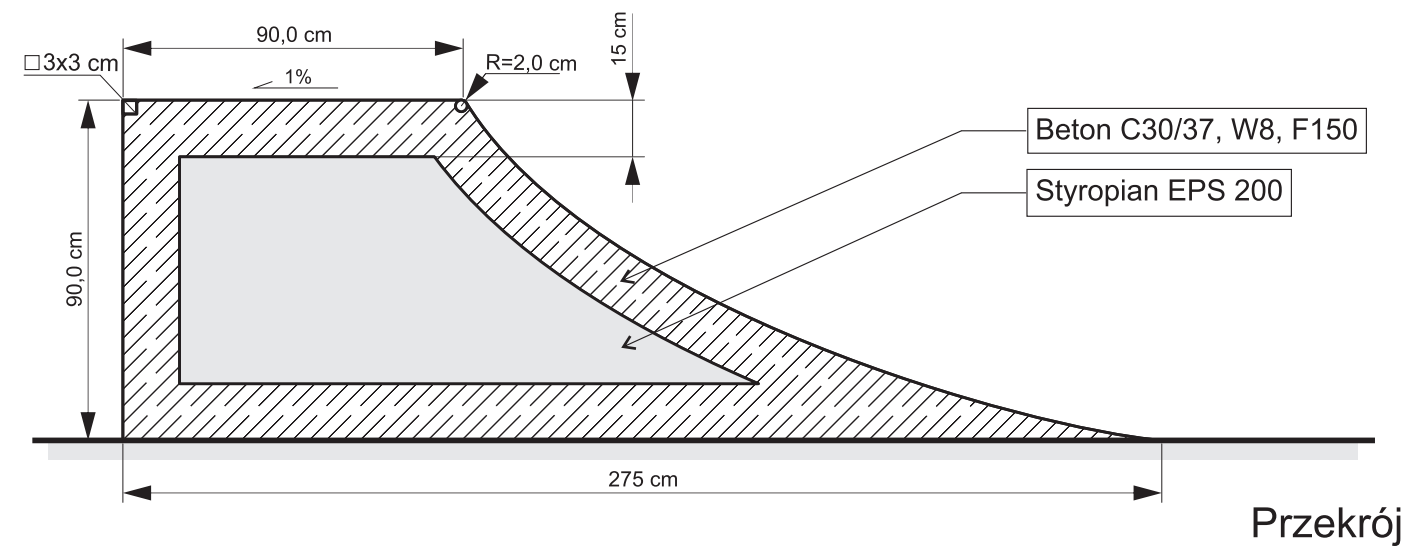

OBIEKT PUMPTRACK przy ul. Bydgoskiej 24 A-D(LBO), działka nr 127/5		
TEMAT OPRACOWANIA: QUATER PIPE - przeszkoda nr 2		
RYSUNEK NR: 4b	DATA: 14.05.2021 r.	SKALA: 1:20
PROJEKTANT:	PODPIS:	

ELEMENT PUMPTRACKU
FUNBOX
Z GRINDBOXEM I PORĘCZĄ

skala: 1:20

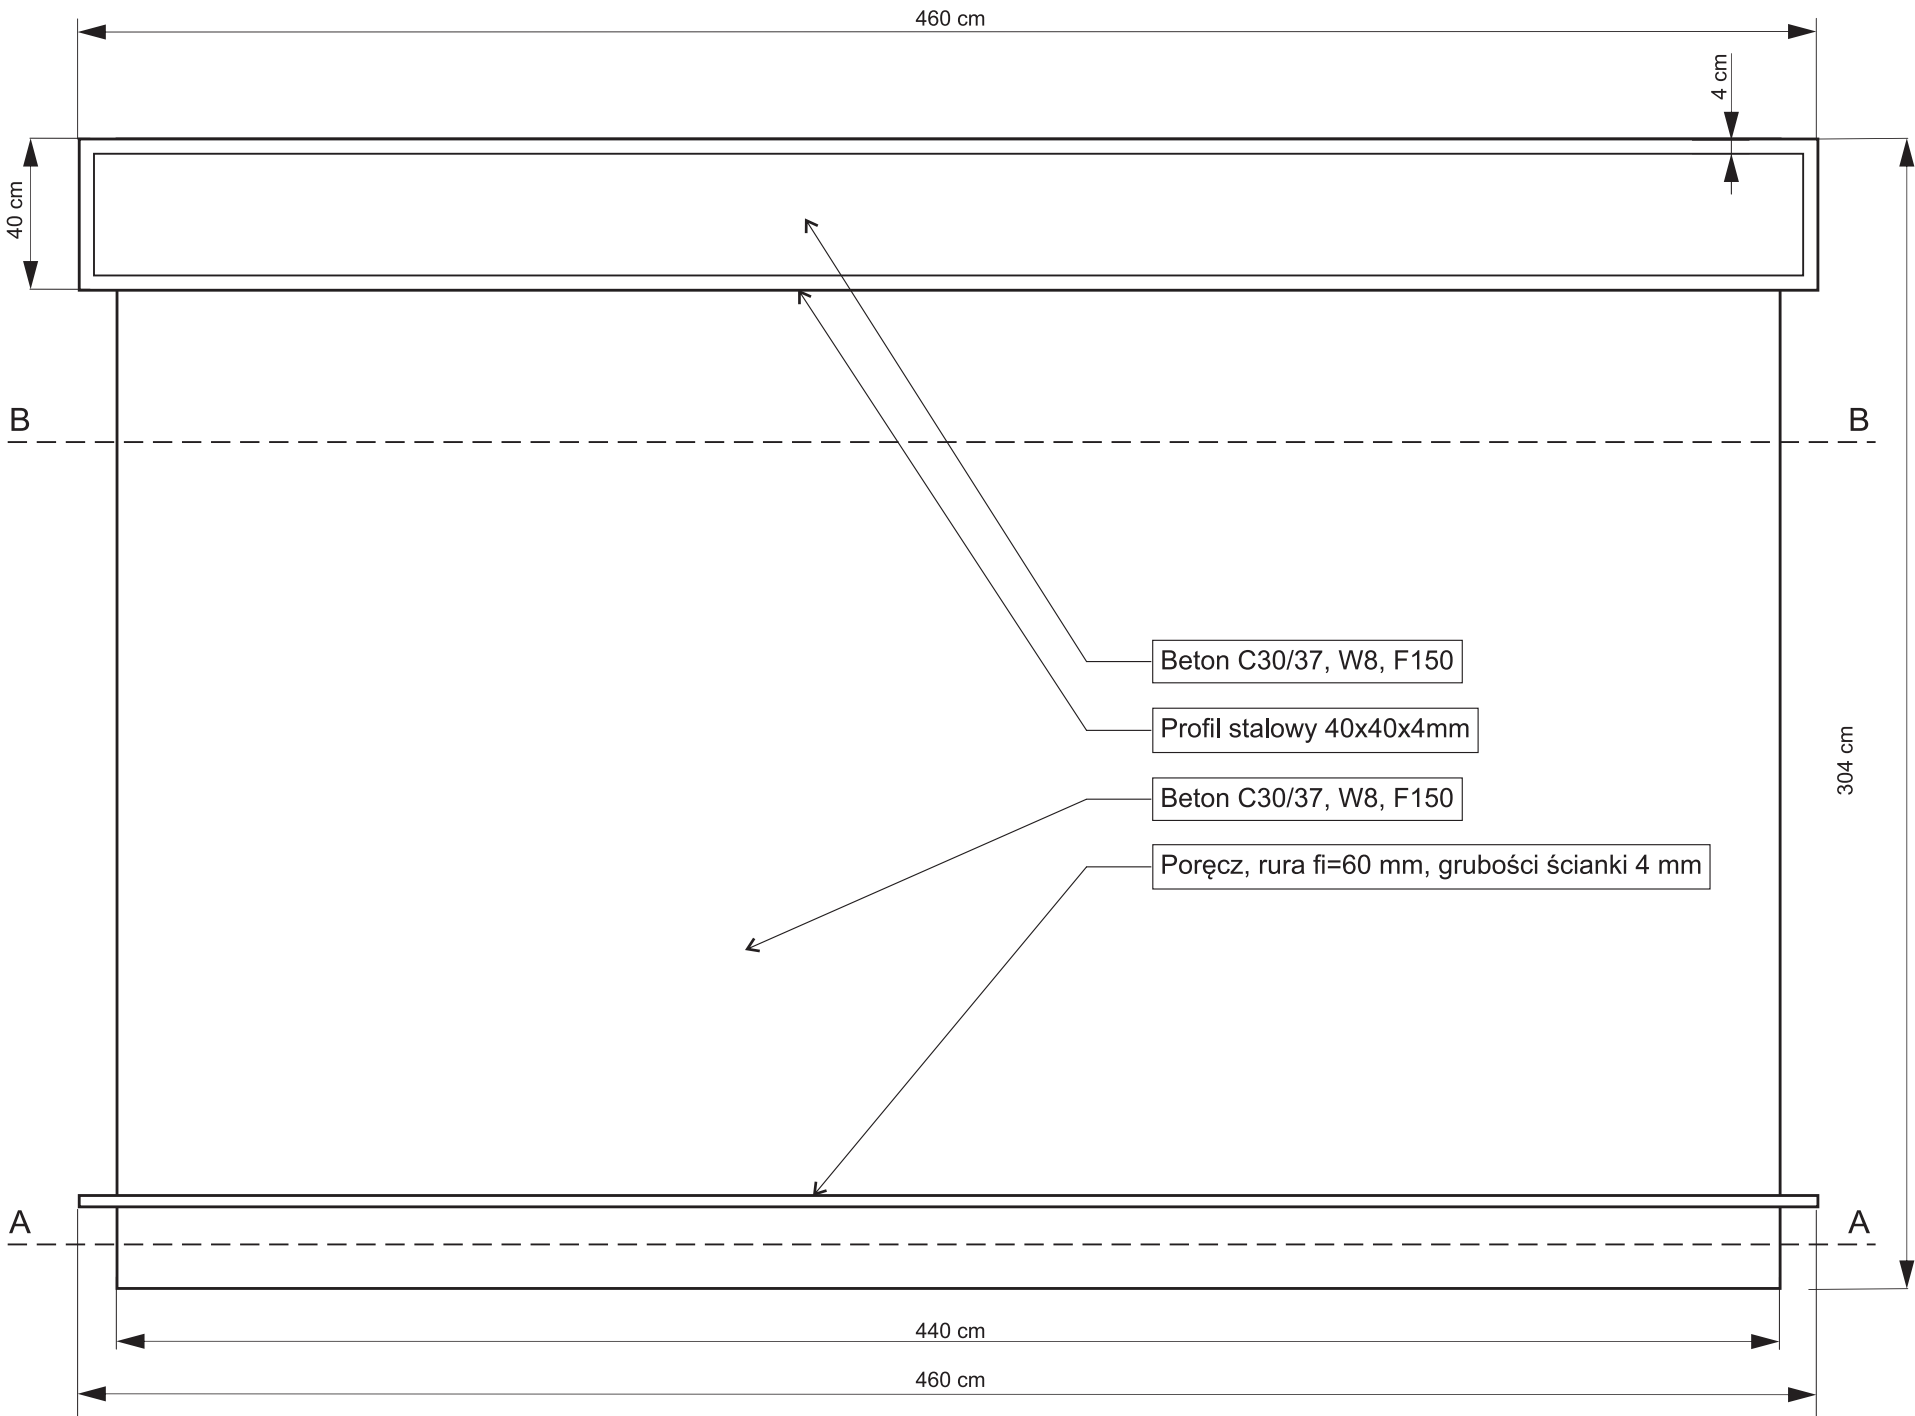


Widok z góry

OBIEKT PUMPTRACK przy ul. Bydgoskiej 24 A-D(LBO), działka nr 127/5		
TEMAT OPRACOWANIA: FUNBOX Z GRINDBOXEM + PORĘCZ - przeszkoda nr 3		
RYSUNEK NR: 5a	DATA: 14.05.2021 r.	SKALA: 1:20
PROJEKTANT:		PODPIS:

ELEMENT PUMPTRACKU
FUNBOX
Z GRINDBOXEM I PORĘCZĄ

skala: 1:20

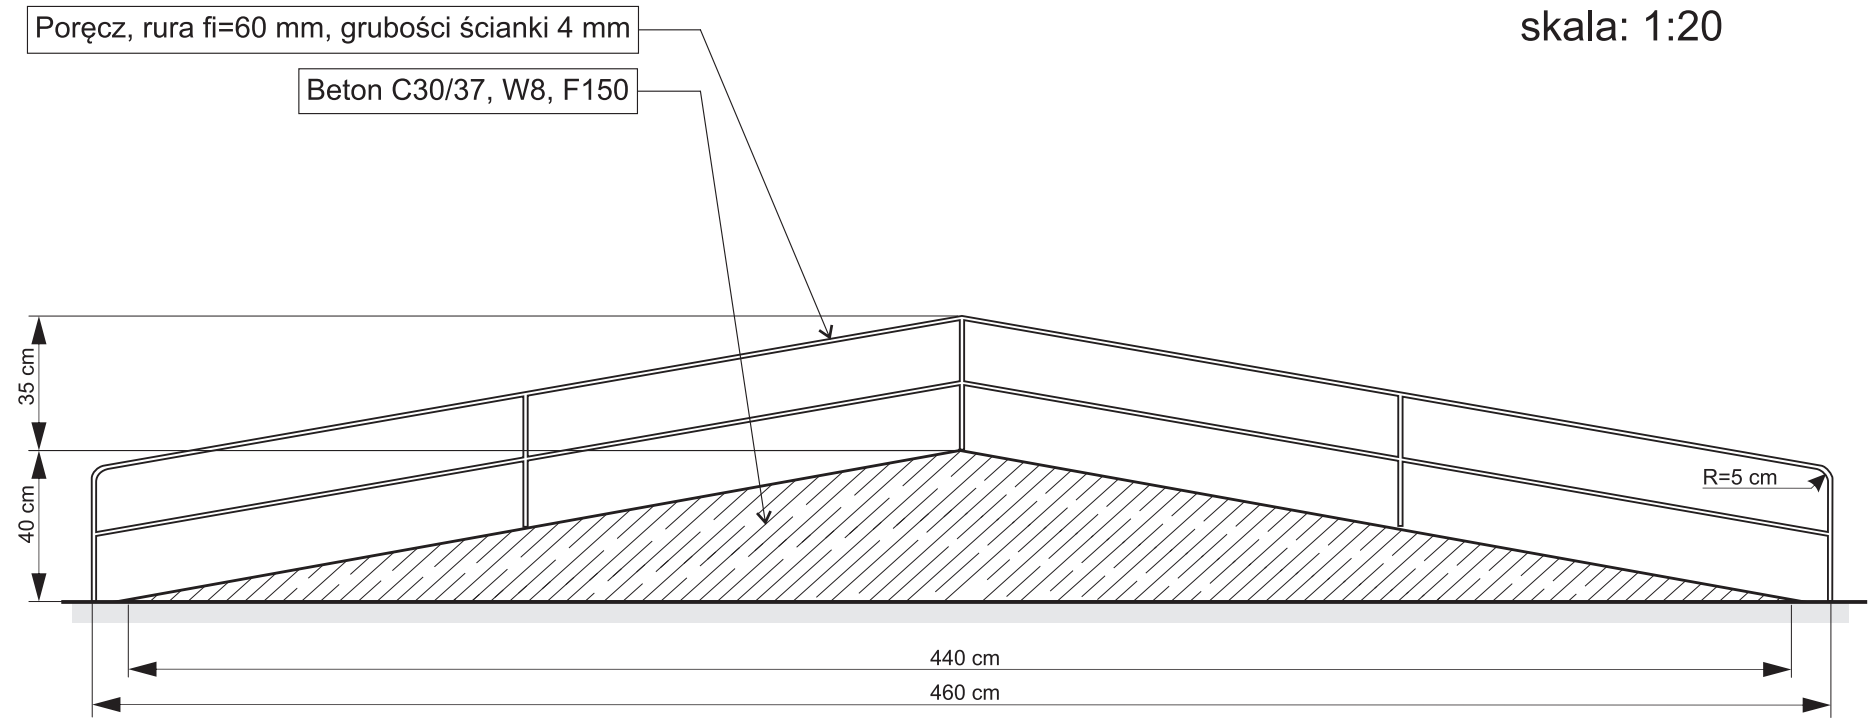


Przekrój A-A

OBIEKT PUMPTRACK przy ul. Bydgoskiej 24 A-D(LBO), działka nr 127/5		
TEMAT OPRACOWANIA: FUNBOX Z GRINDBOXEM + PORĘCZ - przeszkoda nr 3		
RYSUNEK NR: 5b	DATA: 14.05.2021 r.	SKALA: 1:20
PROJEKTANT:	PODPIS:	

ELEMENT PUMPTRACKU
FUNBOX
Z GRINDBOXEM I PORĘCZĄ

skala: 1:20

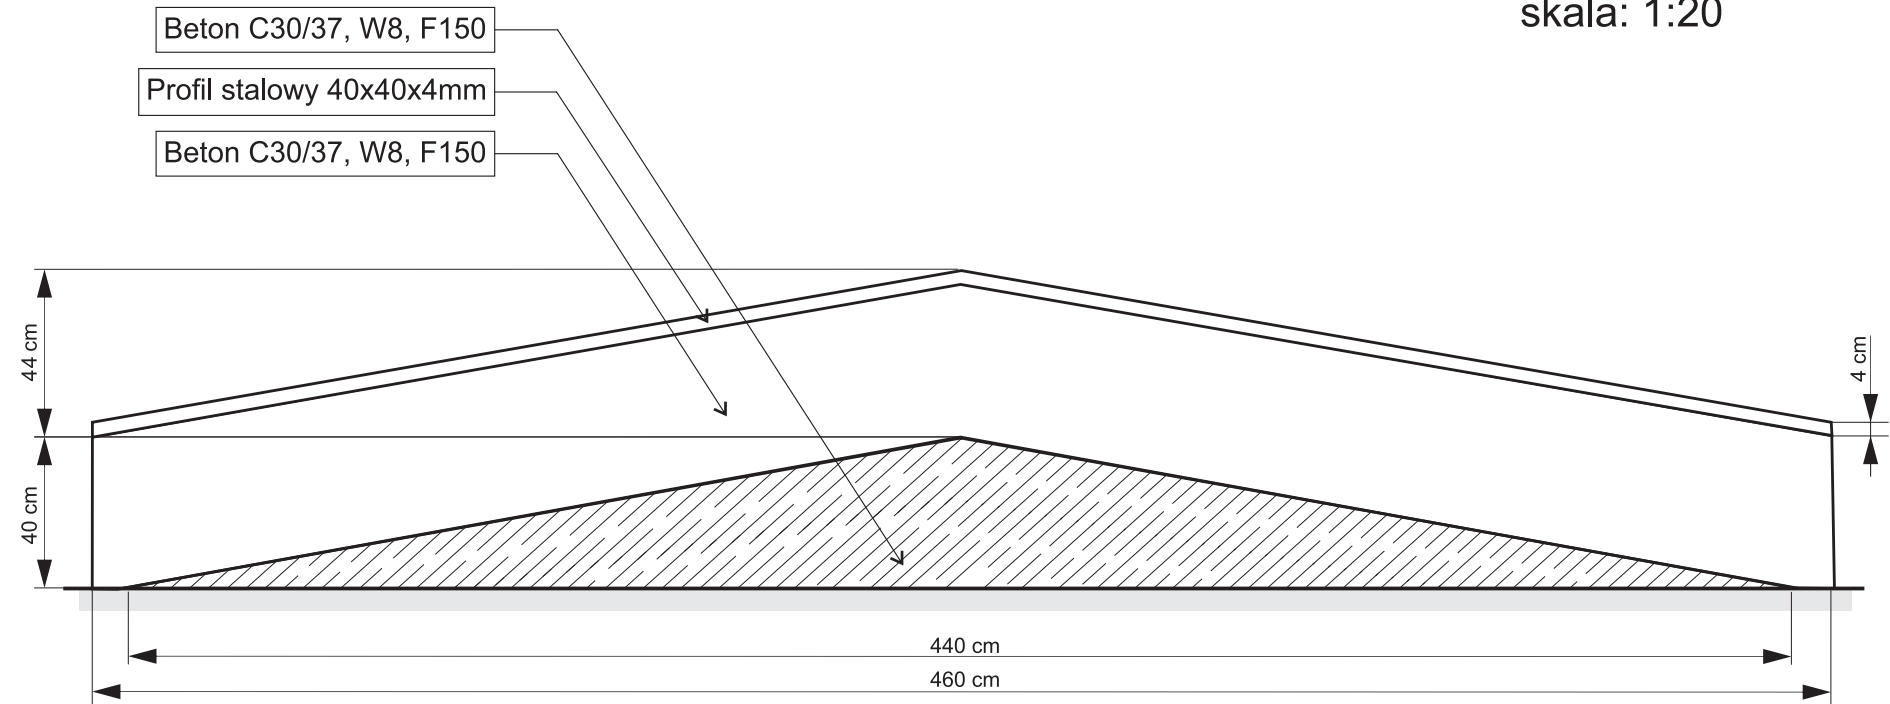


Przekrój B-B

OBIEKT PUMPTRACK przy ul. Bydgoskiej 24 A-D(LBO), działka nr 127/5		
TEMAT OPRACOWANIA: FUNBOX Z GRINDBOXEM + PORĘCZ - przeszkoda nr 3		
RYSUNEK NR: 5c	DATA: 14.05.2021 r.	SKALA: 1:20
PROJEKTANT:	PODPIS:	


ELEMENT PUMPTRACKU

PORĘCZ PROSTA

skala: 1:20

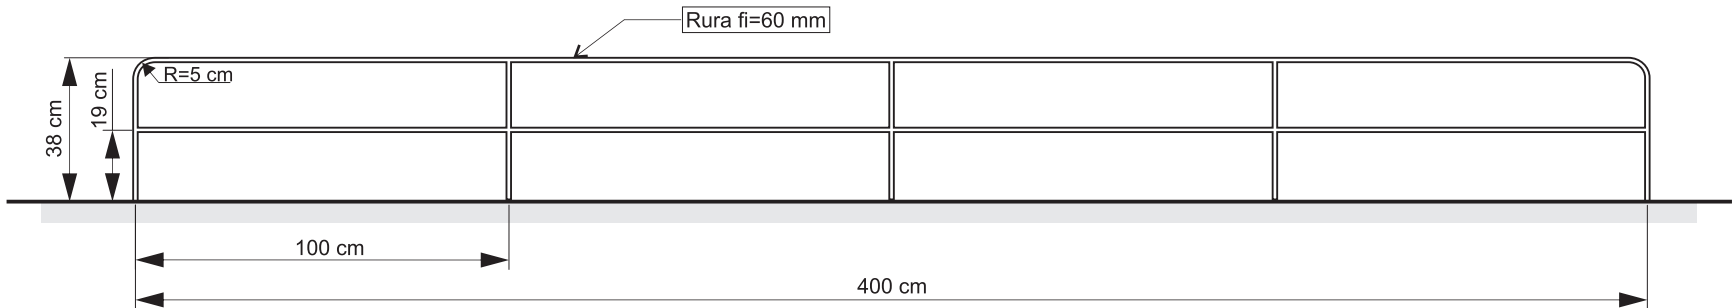


Widok z boku

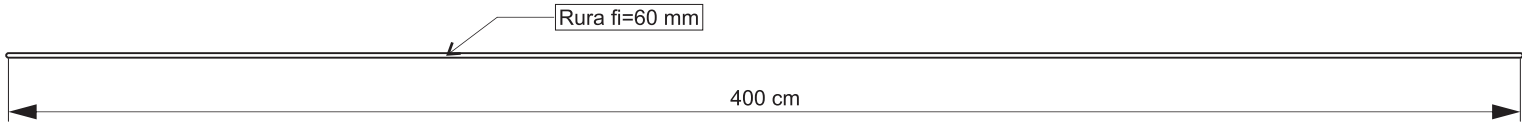


Widok z góry

OBIEKT PUMPTRACK przy ul. Bydgoskiej 24 A-D(LBO), działka nr 127/5		
TEMAT OPRACOWANIA: PORĘCZ PROSTA - przeszkoda nr 4		
RYSUNEK NR: 6	DATA: 14.05.2021 r.	SKALA: 1:20
PROJEKTANT:	PODPIS:	

ELEMENT PUMPTRACKU
GRINDBOX
skala: 1:20

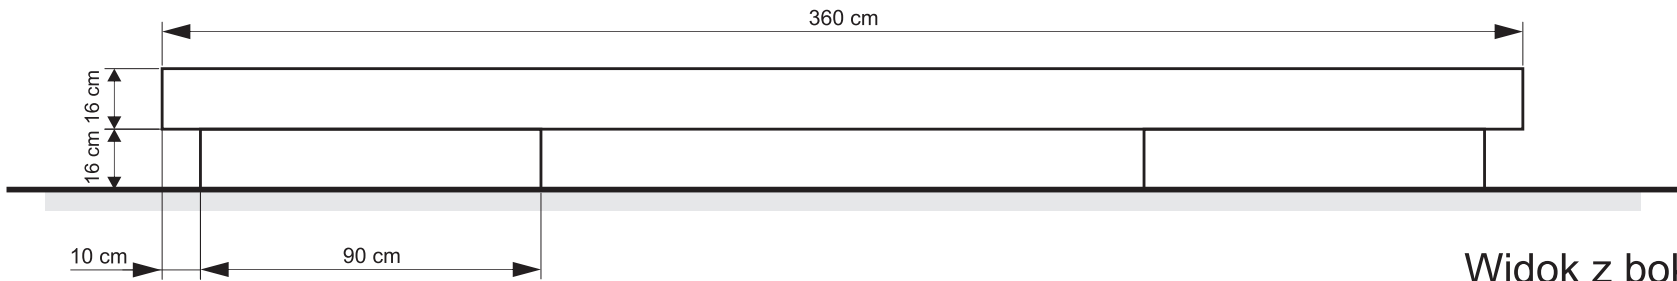

Widok z boku

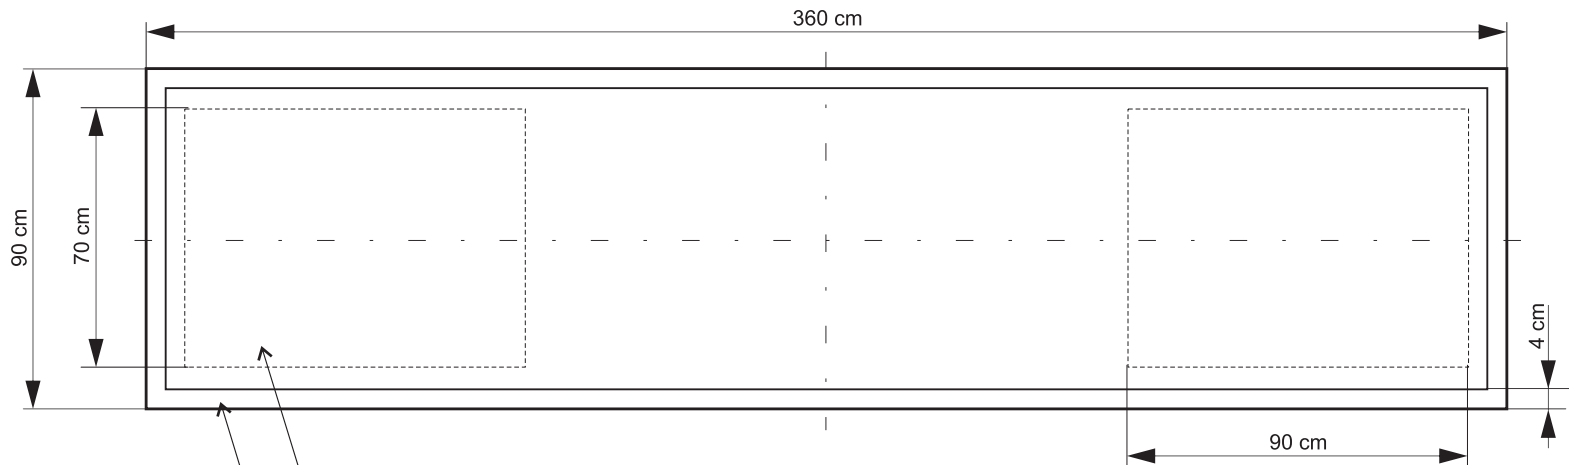

Widok z góry

Beton C30/37, W8, F150

Profil stalowy 40x40x4mm

OBIEKT PUMPTRACK przy ul. Bydgoskiej 24 A-D(LBO), działka nr 127/5		
TEMAT OPRACOWANIA: GRINDBOX - przeszkoda nr 5		
RYSUNEK NR: 7	DATA: 14.05.2021 r.	SKALA: 1:20
PROJEKTANT:	PODPIS:	