



**PRZEKRÓJ KONSTRUKCYJNY**  
*skala 1:50*

skala 1:50

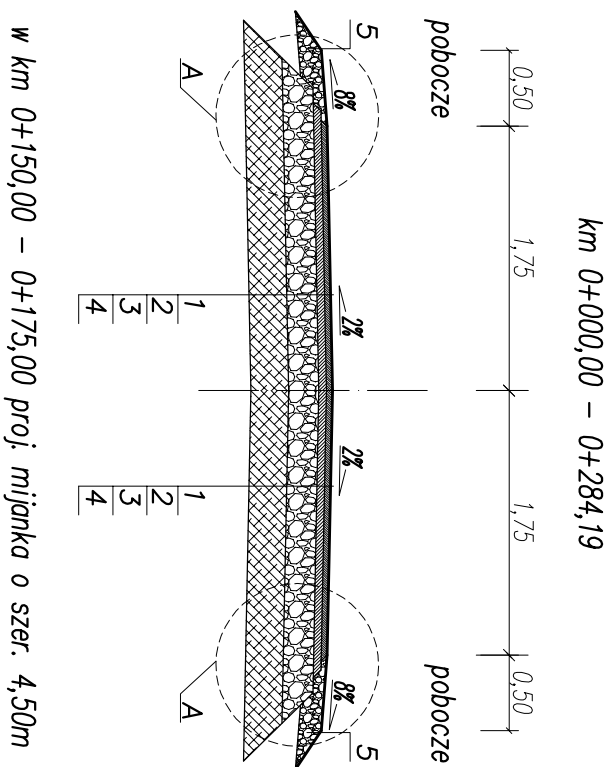



w km 0+150,00 – 0+175,00 proj. mijanka o szer. 4,50m

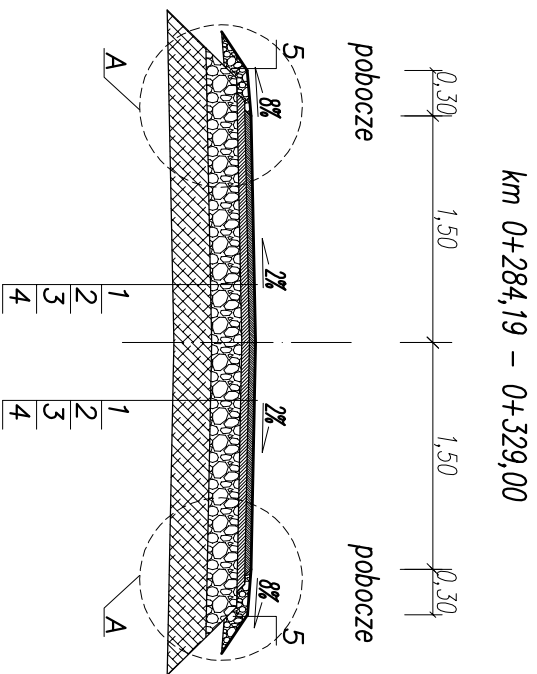

1. Warstwa ścierna AC11S gr. 4cm wg. WT-2 2016
2. Warstwa wążca AC16W gr. 5cm wg. WT-2 2016
3. Podbudowa zasadnicza z kruszywa łam.slab.mech.gr.20cm wg.WT-4 2010 C90/3
4. Warstwa z mieszanki związanej cementem gr. 30cm C1,5/2 ≤4,0MPa wg.WT-5 2010
5. Poboże z kruszywa z mieszanki niezwiązanej C90/3 (0/31,5) gr. 15cm

SZCZEGÓŁ "A"  
skala 1:10

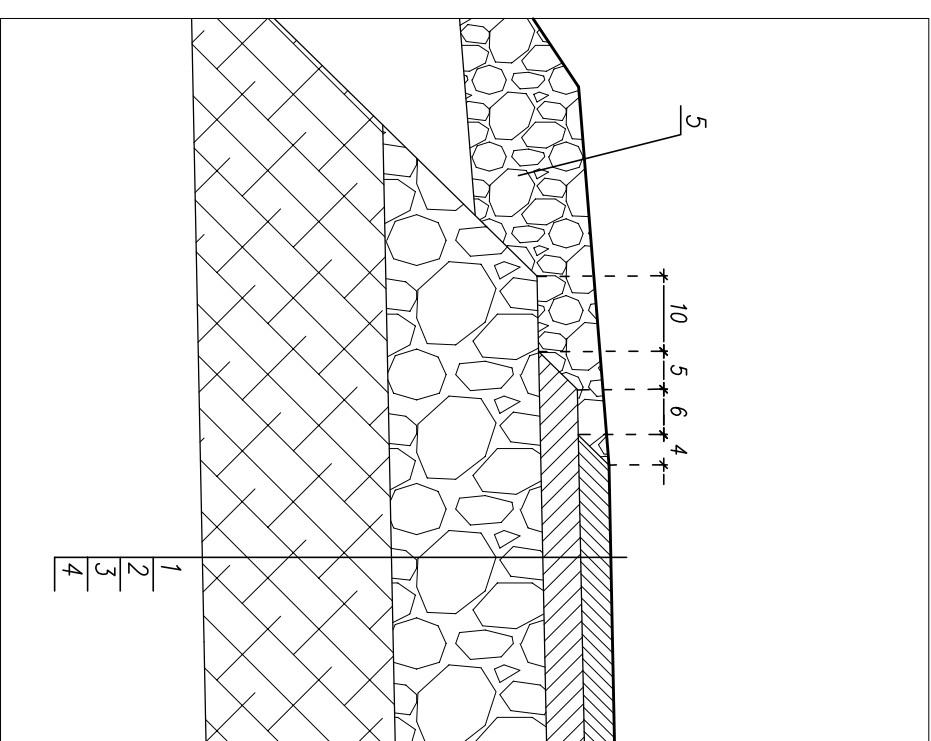

		<b>FIRMA UsŁUGOWA RADIUS</b>		<b>ul. Jana Matejki 10 98-300 Wieluń</b>	
<b>Stadium: zgłoszenie robót</b>		<b>Branża: drogowa</b>			
<b>Adres inwestycji</b>		<b>dz. nr ewid. 462, obręb Parlice, gm. Czastary</b>			
<b>Obiekt</b>		<b>Przebudowa i remont drogi gminnej nr 118130E w miejscowości Parlice ul. Bolesławiecka</b>			
<b>Inwestor</b>		<b>Wojt Gminy Czastary, ul. Wolności 29, 98-410 Czastary</b>			
<b>Nazwa rysunku</b>		<b>PRZEKROJE KONSTRUKCYJNE</b>			
<b>FUNKCJA</b>		<b>imię i nazwisko nr uprawnień, izba</b>		<b>podpis</b>	
<b>Projektant Br. Drogowa</b>		<b>mgr inż. TOMASZ STASIAK upr. do proj. bez ogr. w spec. drogowej upr.projekt. L00/0872/P000/08 izba L00/BD/8424/08</b>			
<b>Opracował</b>					
<b>Skala 1:50/10</b>	<b>Data opracowania</b>	<b>03.2024</b>	<b>Nr rysunku</b>	<b>D2</b>	