


PORĘCZ **PRZEKRÓJ PRZEZ NAWIERZCHNIĘ EPDM, HIC= 2,1 m** **PRZEKRÓJ PRZEZ NAWIERZCHNIĘ Z KOSTKI BETONOWEJ** **SKALA 1:25**

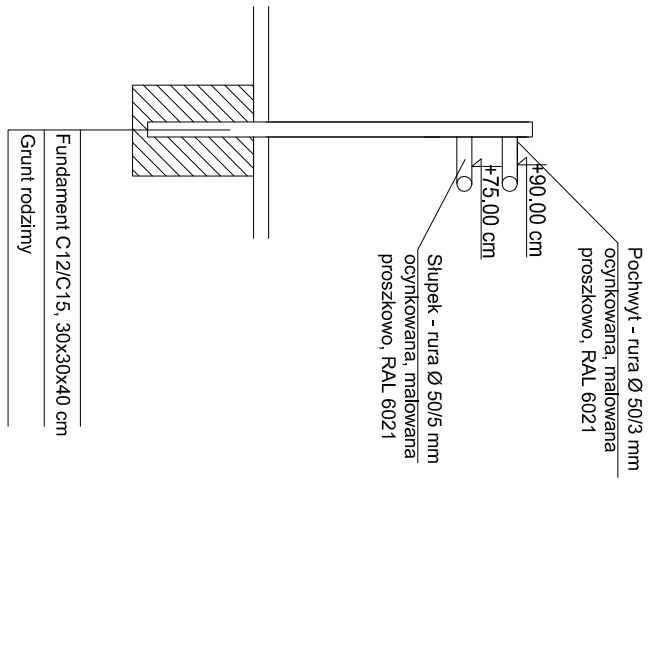

Warstwa EPDM frakcja 1-3,5 mm, gr. 1,5 cm
Obrysze trawnikowe wys. 20 cm
Ława betonowa
Grunt rodzimy

Warstwa EPDM frakcja 1-3,5 mm, gr. 1,5 cm
Warstwa SBR frakcja 2-6 mm, gr. 6,5 cm
Kruszywo łamane frakcja 0,5-5 mm, gr. 5 cm
Kruszywo łamane frakcja 35-65 mm, gr. 10 cm
Warstwa odsączająca z piasku gr. 10-15 cm
Grunt rodzimy

Kostka betonowa bezfazowa wym. 10x20 cm, gr. 6 cm
Podsyпка płaskowo-cementowa, gr. 5 cm
Podbudowa zasadnicza z kruszywa łamanego stabilizowanego mechanicznie lub tłucznia kamieniowego gr. 20 cm
Grunt rodzimy

Land Art Projekt s.c. Magdalena Feil-Bereta, Damian Mytych	
ul. Grzegorzeczka 69/201, 31-559 Kraków	
NIP: 676-245-13-42	
Rysunek: Nawierzchnie	
Investor: Jastrzębie Zdrój - Miasto na prawach powiatu	Data: 06.2022
Al. Piłsudskiego 60, 44-335 Jastrzębie Zdrój	Skala: 1:150
Objekt: Jastrzębie Zdrój, obręb: 0007 Jastrzębie Górne, dz. nr ewid. 1662/226	Nr rys.: 3
Nazwa: Budowa obiektów małej architektury w miejscu publicznym w ramach zagospodarowania działki	
Inwestycji: nr 1662/226 przy ul. Pszczyńskiej, w Jastrzębiu Zdroju	
PROJEKT BUDOWLANO-WYKONAWCZY	
Projektował:	Uprawnienia: Podpis:
mgr inż. Magdalena Feil-Bereta	architektoniczna
mgr inż. Damian Mytych	architektoniczna