

Województwo świętokrzyskie
Powiat: kielecki
Gmina: 260417_2 Sitkówka-Nowiny
Dzielnica: 0005 Zagrody
Działka: 208/2

MAPA DO CELÓW PROJEKTOWYCH
SKALA 1:500

Granice działek przyjęto z ewidencji gruntów.
Dotyczy mapy:
7.142.16.15.1.2 Zakres: E 5-8
7.142.16.15.1.4 Zakres: AB 5-7

Nie wyklucza się istnienia urządzeń podziemnych
nie zgłoszonych wcześniej do inwentaryzacji.
Niniejszą mapę zaktualizowano w zakresie
oznaczonym kolorem czerwonym.
Dla w/w nieruchomości nie badano KW
Układ współrzędnych 2000(21)
Poziom odniesienia Kronsztadt 86
Nr ewid. zgłoszenia: GN-III.6640.1460.2018

Rozpoczęto: 01.03.2018 r.
Zakończono: 28.03.2018 r.

Wykonał:

USŁUGI GEODEZYJNE
Damian Chmielowski
Chmielowice, ul. Szkolna 38
26-026 Morawica
NIP 6572671193 REGON 280538496

GEODETA UPRAWNIENY
Damian Dzwonki
mgr inż. Damian Dzwonki
Upr. GUGIK Nr 21466


www.powszechny.org.pl - Krajowy Rejestr Rzeczności z Wzrostem Materiału państwowego zasobu geodezyjnego i kartograficznego	
przewodzący państwowy geodezyjny i kartograficzny	STAROSTA KIELECKI
materiał zasobu	Operat pomiarowy
numer ewidencyjny	P.2604.208.3357
data wykonania kopii	14.06.2018
szwisko i podpis osoby pełniącej organ	Z up. STAROSTY

mgr inż. Marcin Korba
Kierownik Powiatowego Ośrodka Dokumentacji Geodezyjnej i Kartograficznej

5632700.00
7467150.00

Organ prowadzący państwowy zasób geodezyjny i kartograficzny	STAROSTA KIELECKI
Niniejsza dokumentacja projektowa była przedmiotem narady koordynacyjnej	
Znak sprawy	GN-III.6630. 681. 2018
Termin i miejsce narady koordynacyjnej	Kielce, dnia: 12 WRZ 2018
Imię, nazwisko i podpis osoby reprezentującej organ	Z up. STAROSTY STARSZY INSPEKTOR Dawid Lipiński

Starostwo Powiatowe w Kielcach
Powiatowy Ośrodek Dokumentacji Geodezyjnej i Kartograficznej
w dniu 2018.06.15
nr 14831
podpis

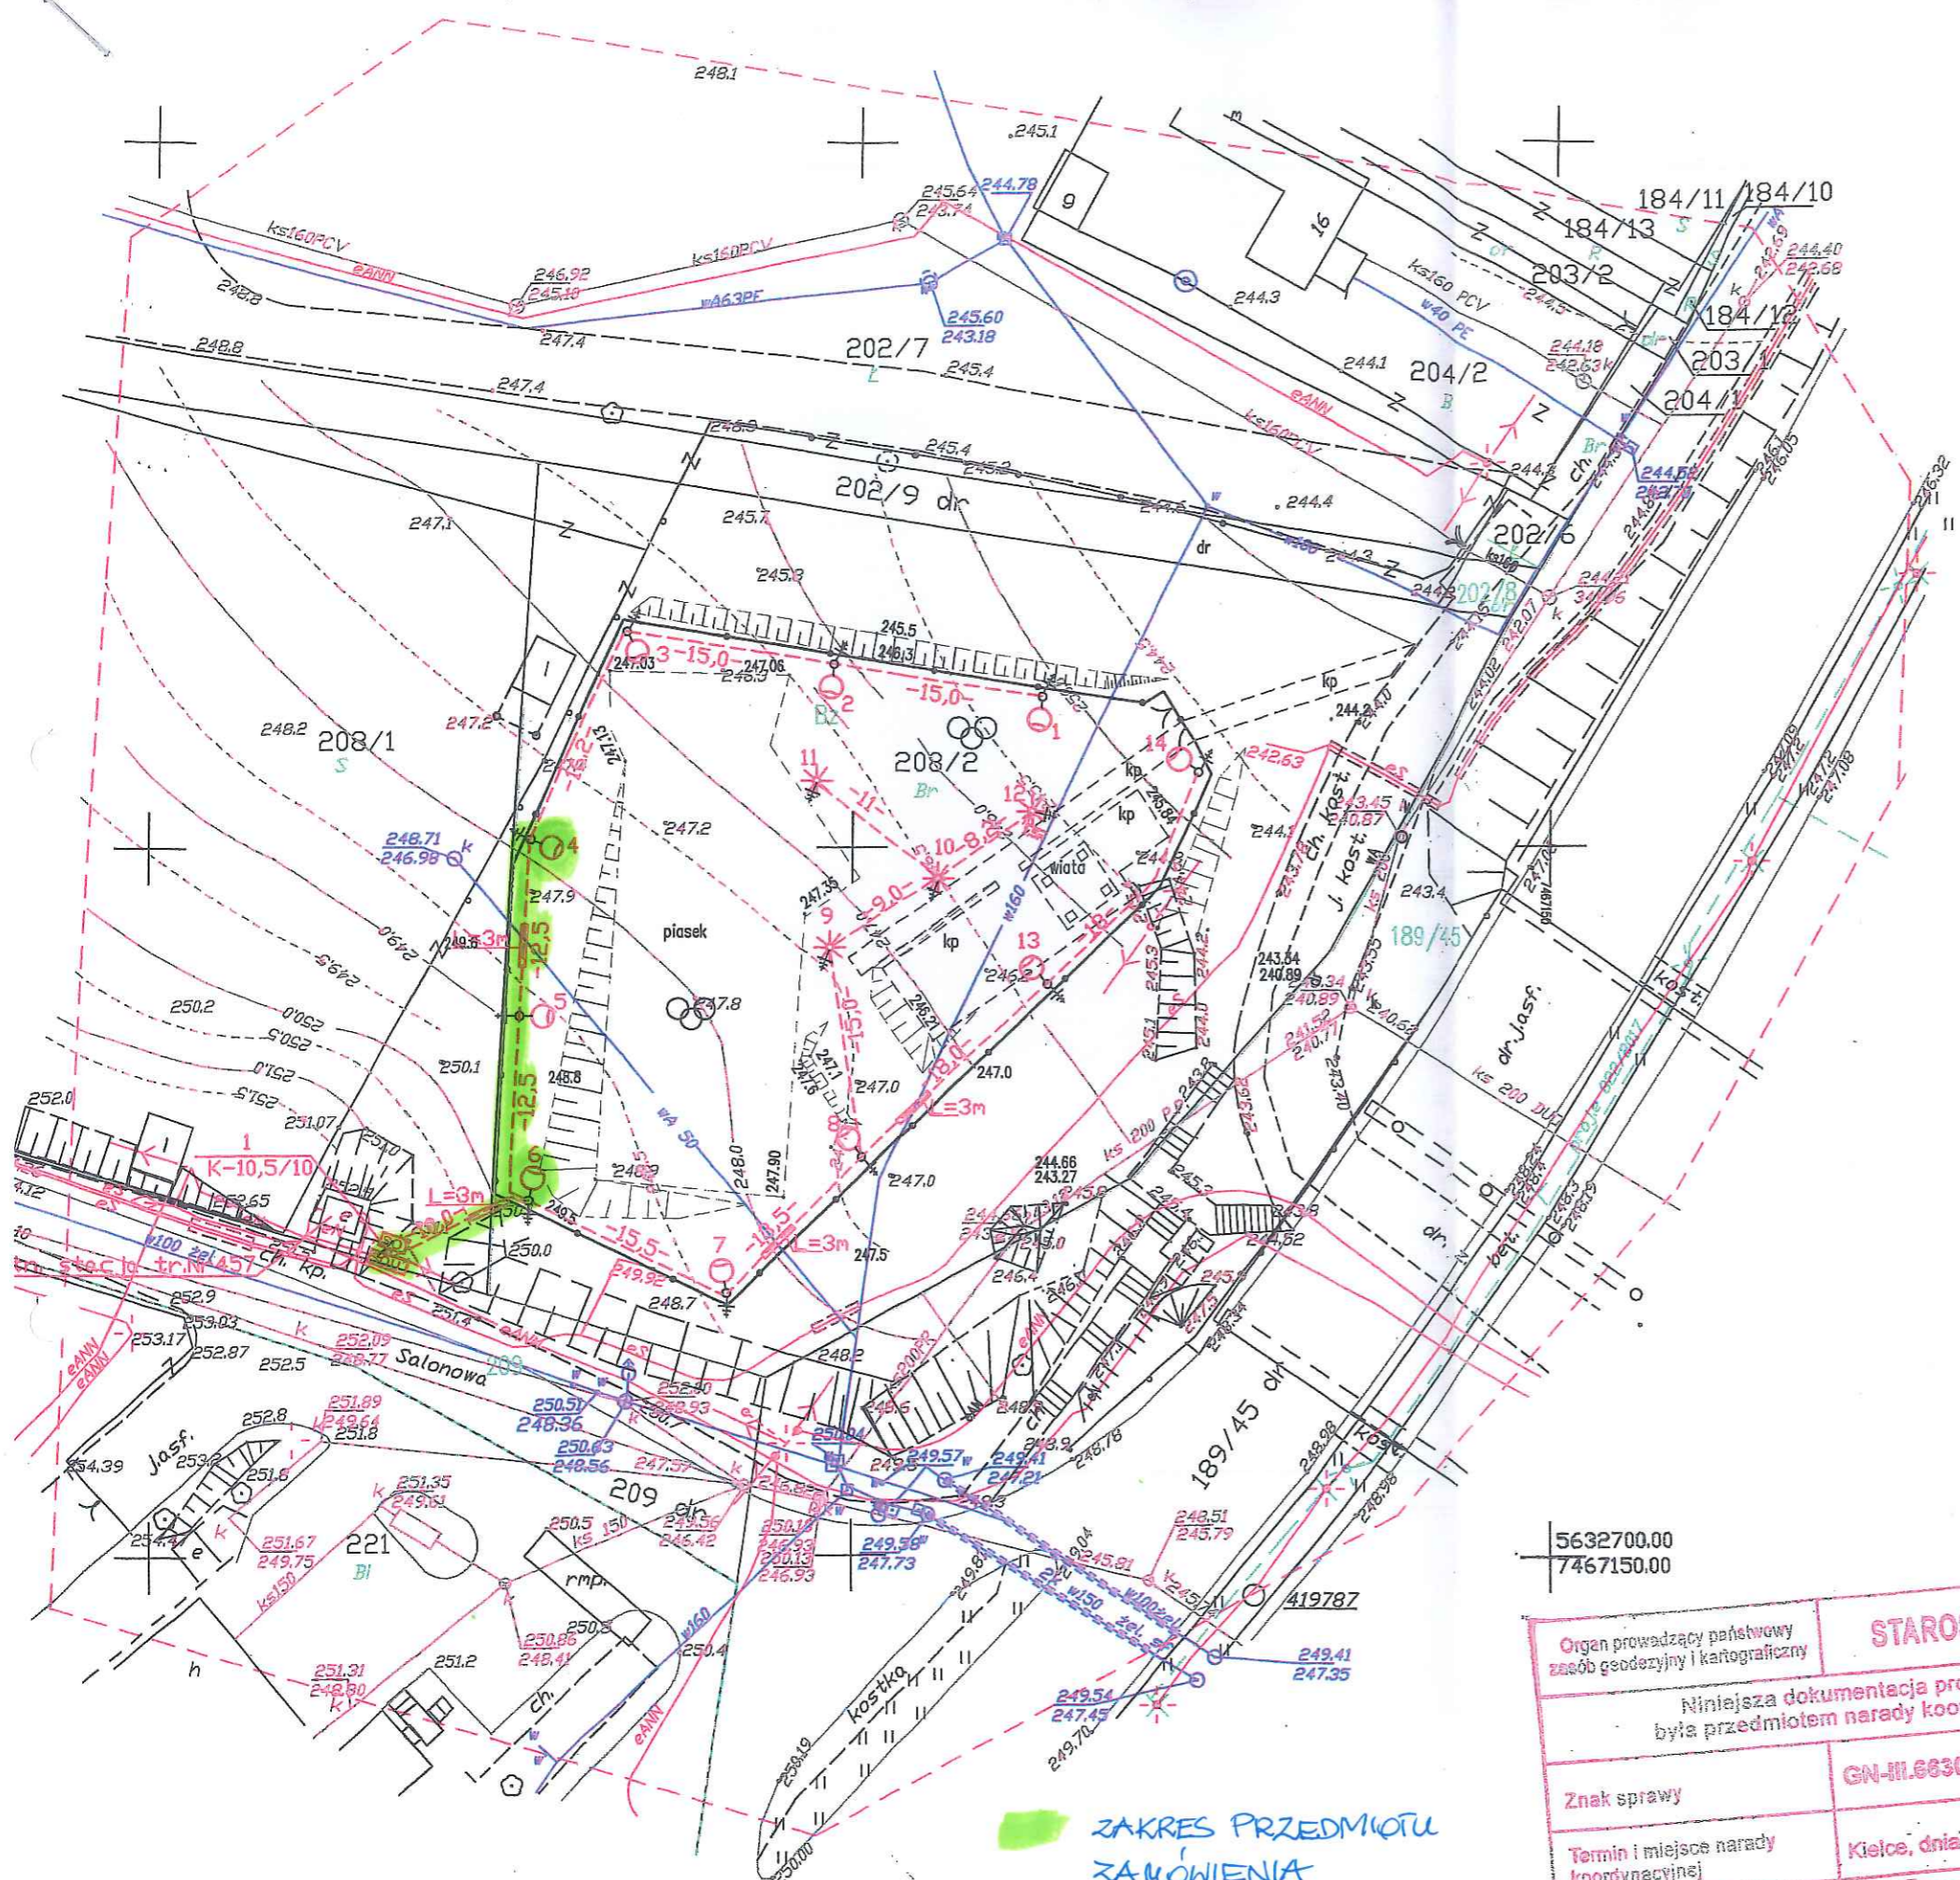

ZAKRES PRZEDMIOTU ZAMÓWIENIA

• LINIA KABLOWA
• SEUP NR 4 i NRG
Z OPRAWĄ OŚWIETLENIA