



ELEWACJA FRONTOWA

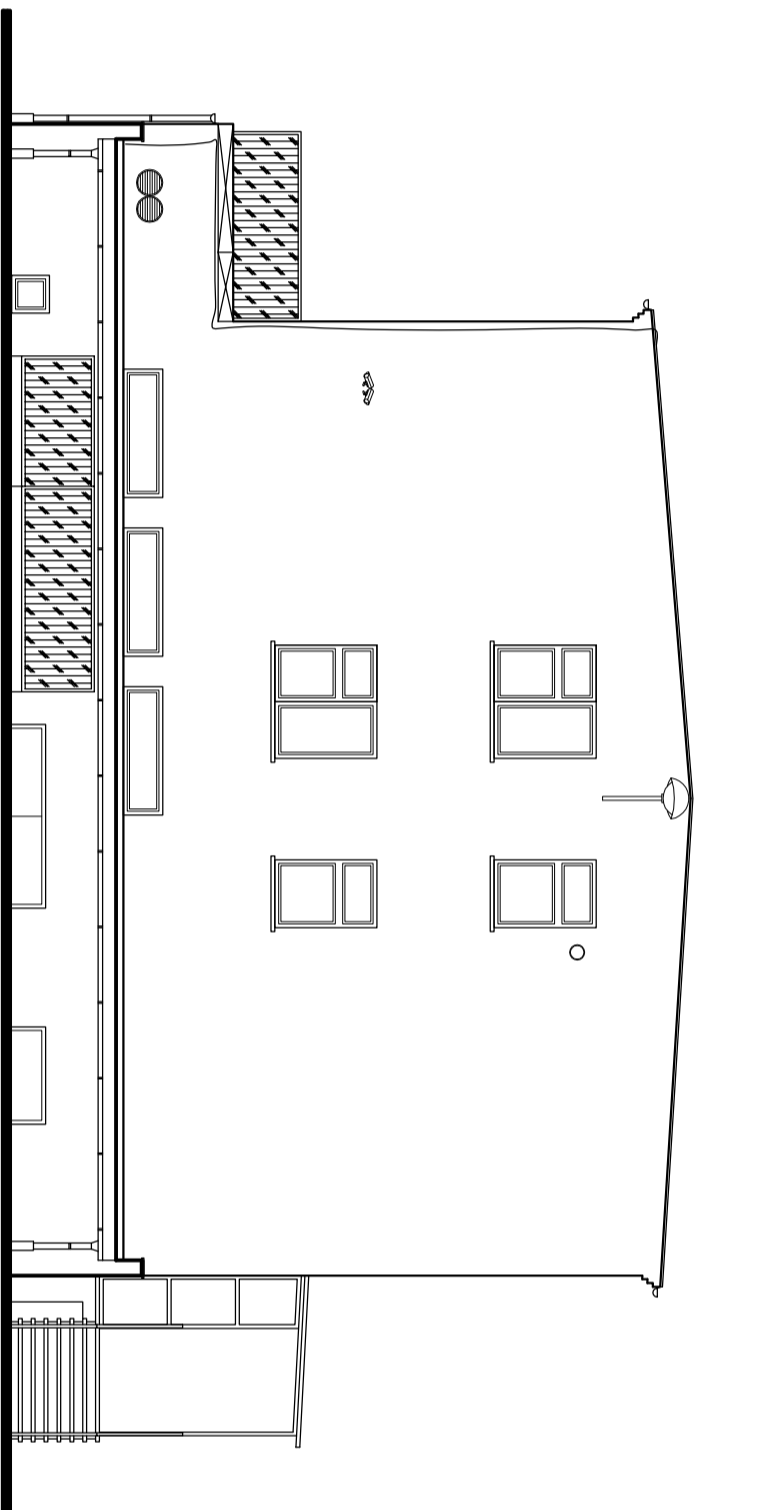

ELEWACJA BOCZNA

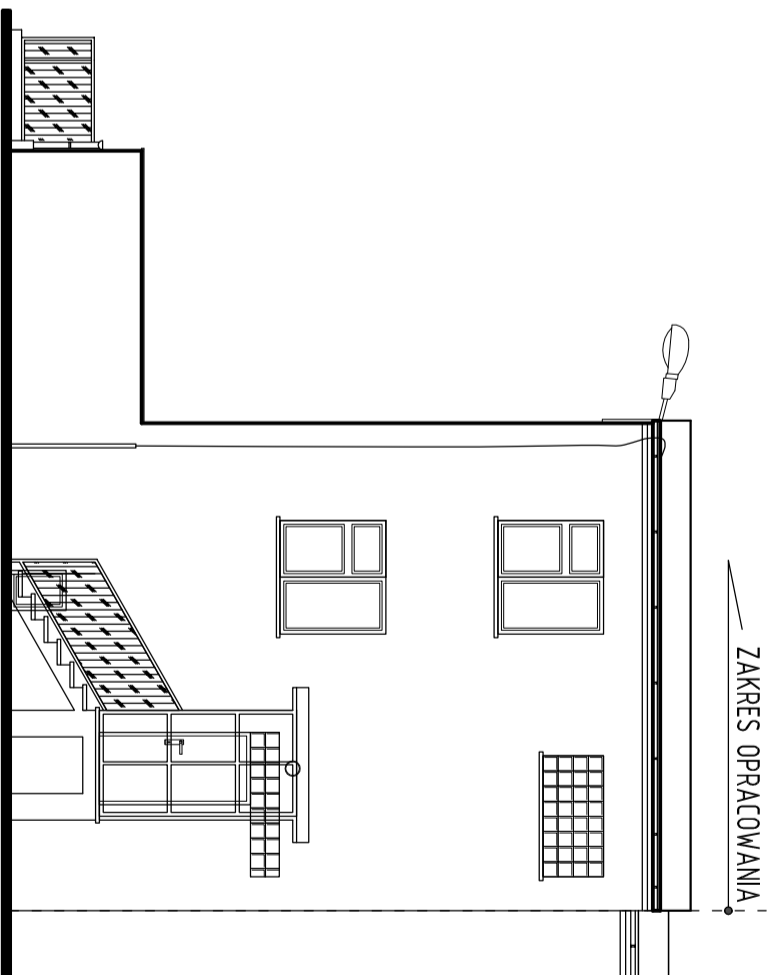

ELEWACJA TYLNA

Rysunek rozpatrywać łącznie z rysunkami architektonicznymi, konstrukcyjnymi, branżowymi oraz opisem technicznym.

Niniejszy rysunek nie może być kopiowany, ani w żaden sposób wykorzystywany bez zgody autorów. Wszelkie prawa zastrzeżone.

PRACOWNIA PROJEKTOWA
 "GOYA" Sławomir Gierliński
 Plac Niepodległości 32 | 62-035 Kórnik
 e-mail: biuro@gierliński.pl, tel.: 502 669 992

Investor: Miasto i Gmina Kórnik
 Pl. Niepodległości 1, 62-035 Kórnik

Objekt: Termomodernizacja części mieszkalnej budynku Szkoły Podstawowej
 Kobakowo, ul. Szkolna 3, gmina Kórnik

branża: Architektura – stan istniejący

temat: ELEWACJE

skala: 1:100

tytuł i nr rysunku	nr opracowania	data	podpis	nr rys.
Projektant: MGR INŻ. STANISŁAW GIERLIŃSKI	WRP/0208/PKOK/04			
Opracował: MGR INŻ. MARCIN PAŚCZYŃSKI	WRP/0202/PKOK/17			
Opracował: INŻ. ARCH. KATARZYNA MAJNA				

A-1