




WIDOK STRONA WEWNĘTRZNA

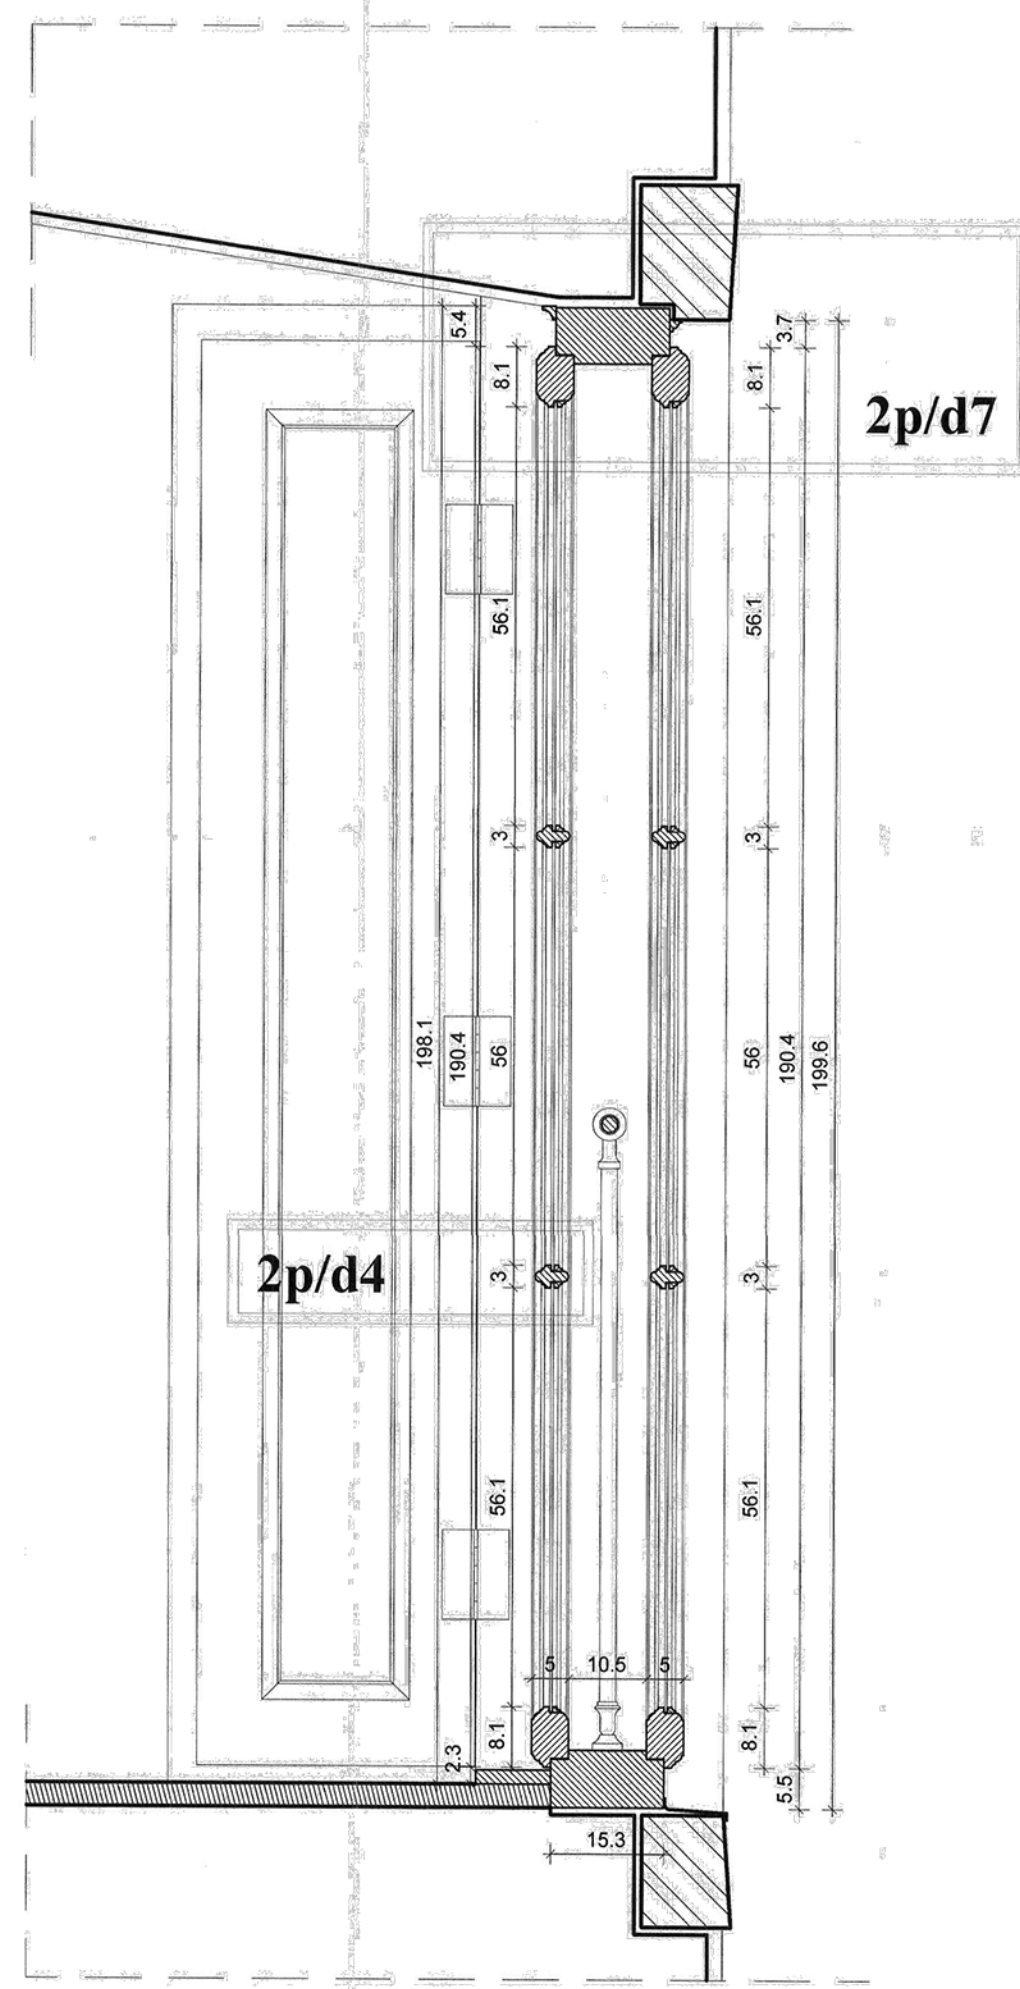

PRZEKRÓJ 2 - 2


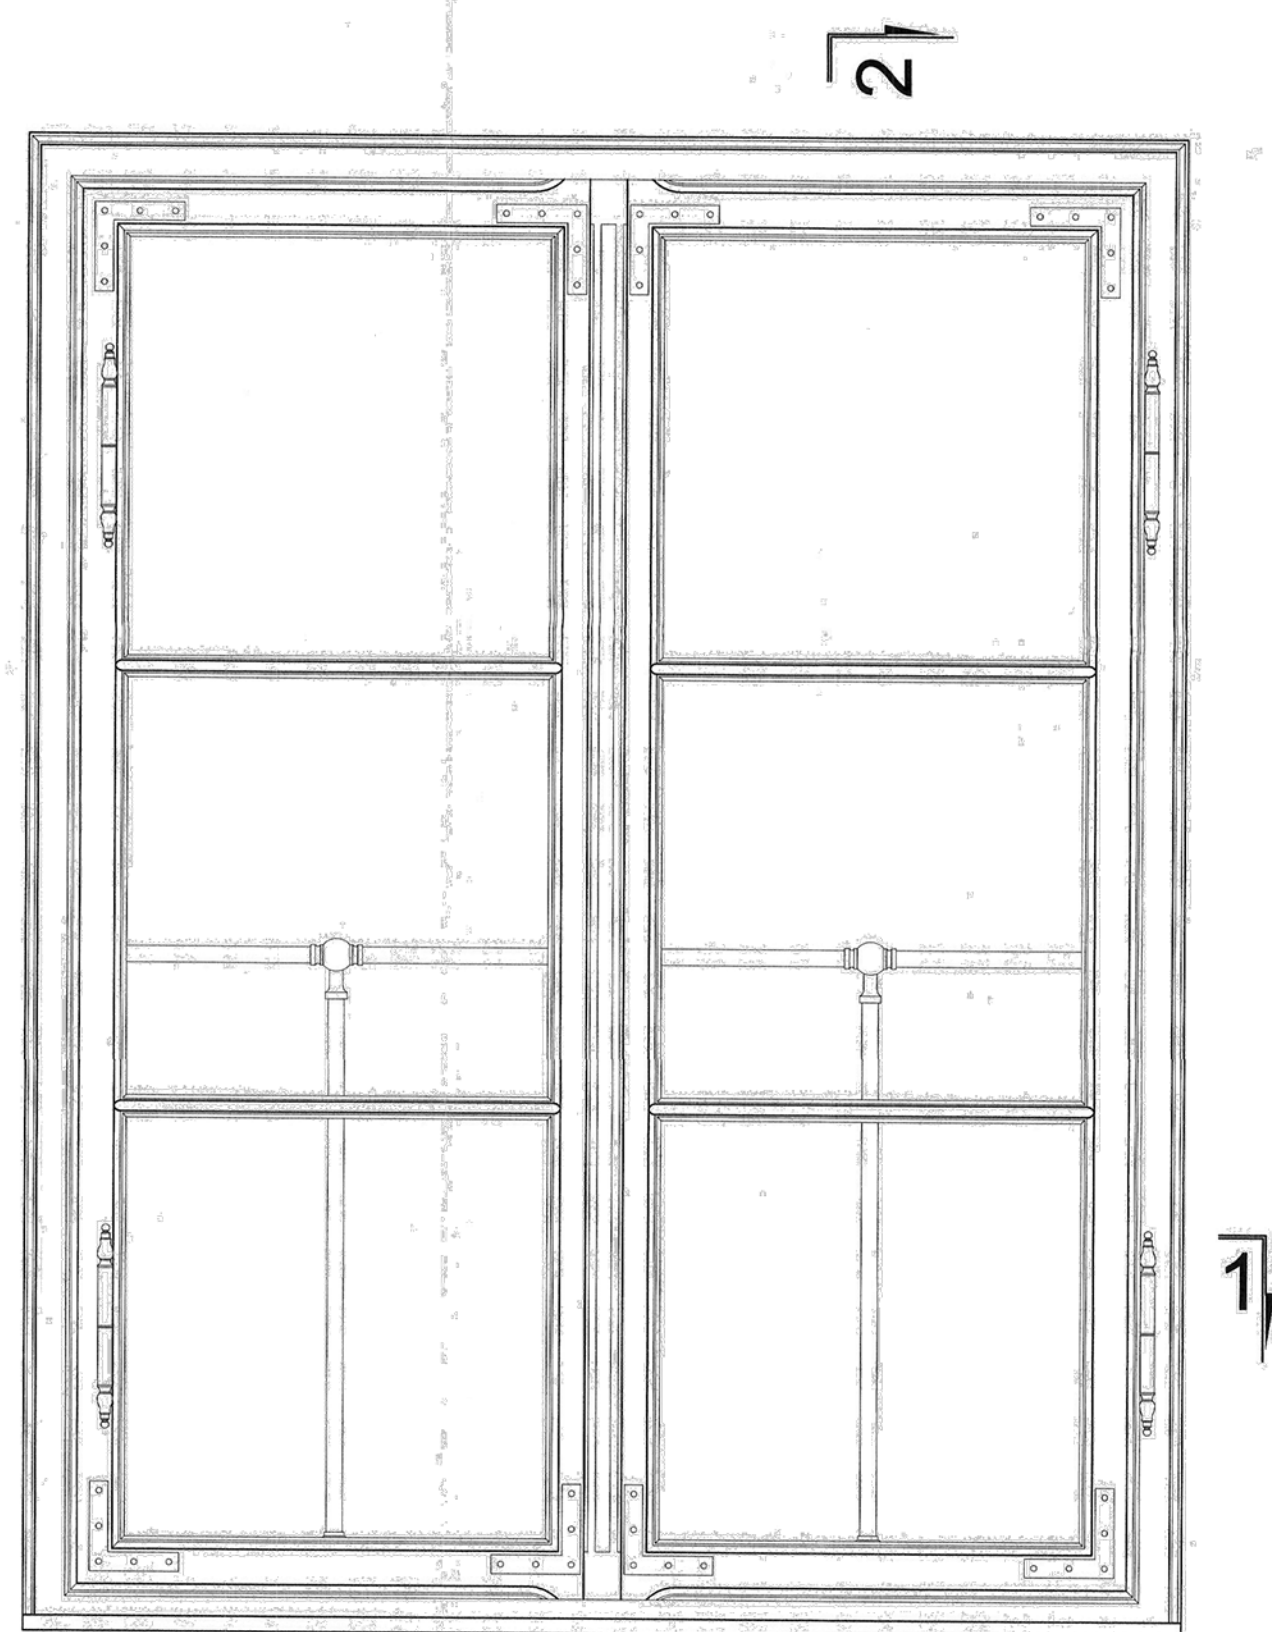


WIDOK STRONA ZEWNĘTRZNA

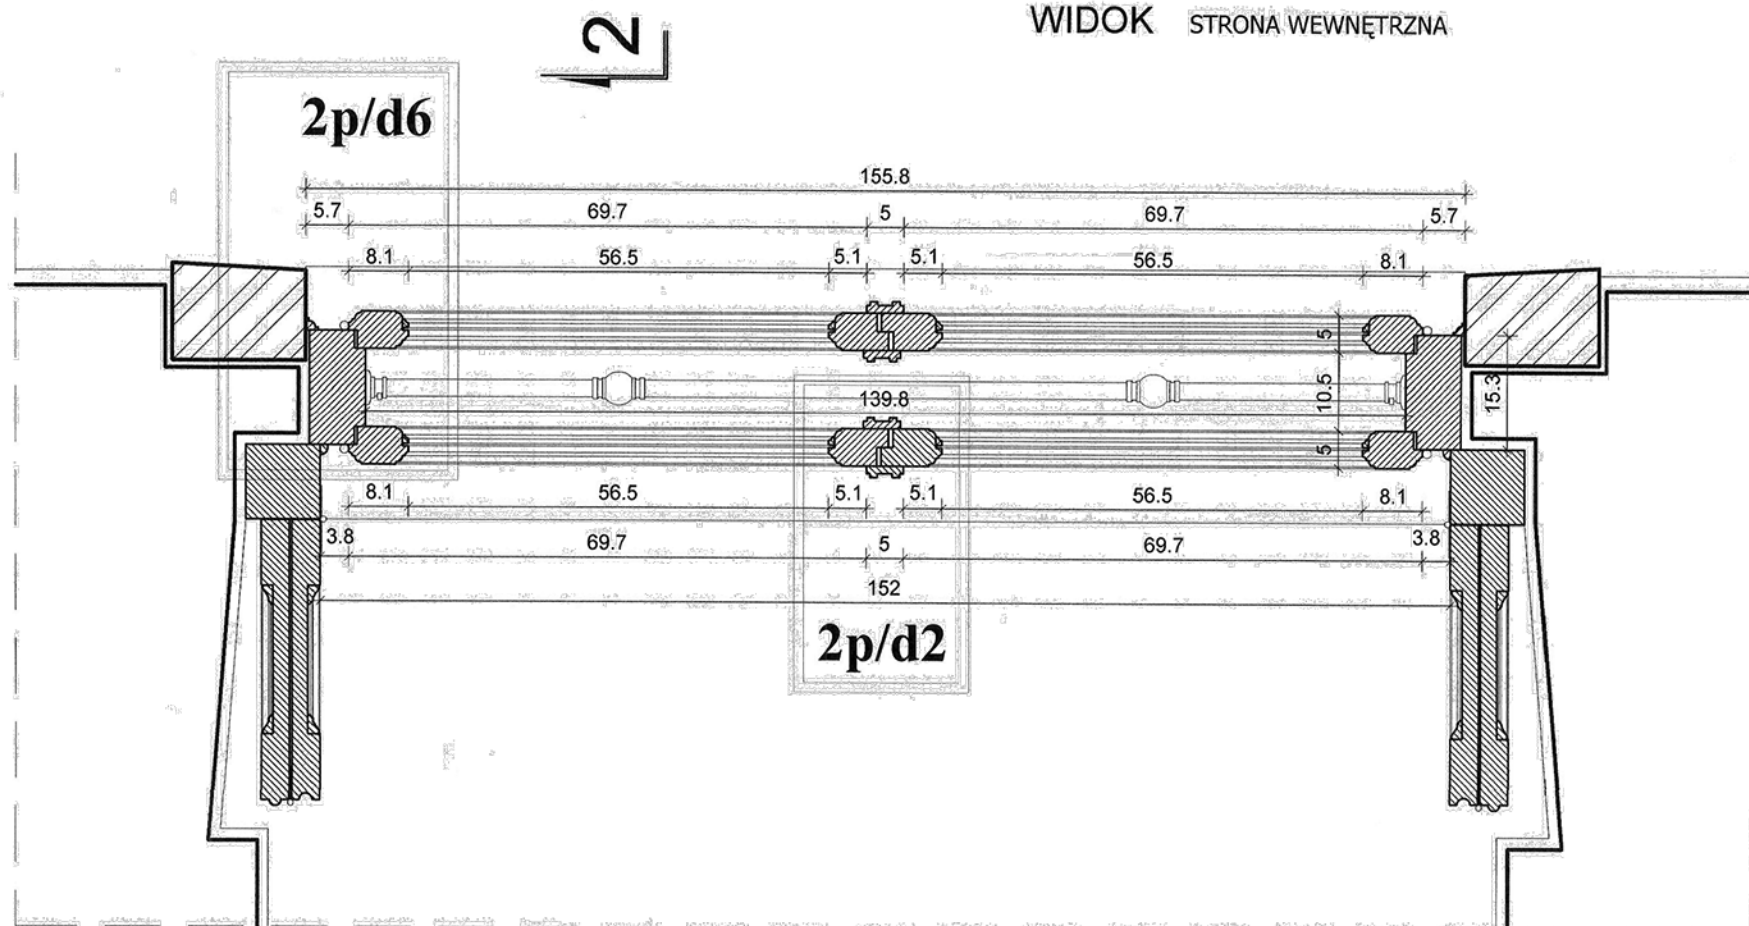

PRZEKRÓJ 1 - 1

skala 1:10
szt. 3

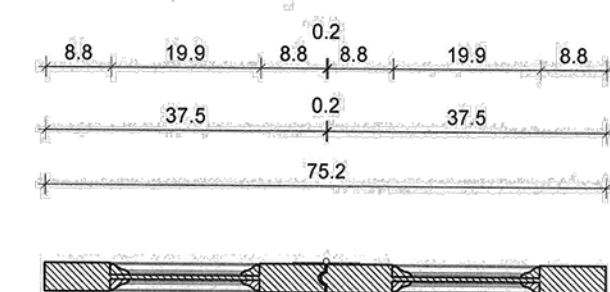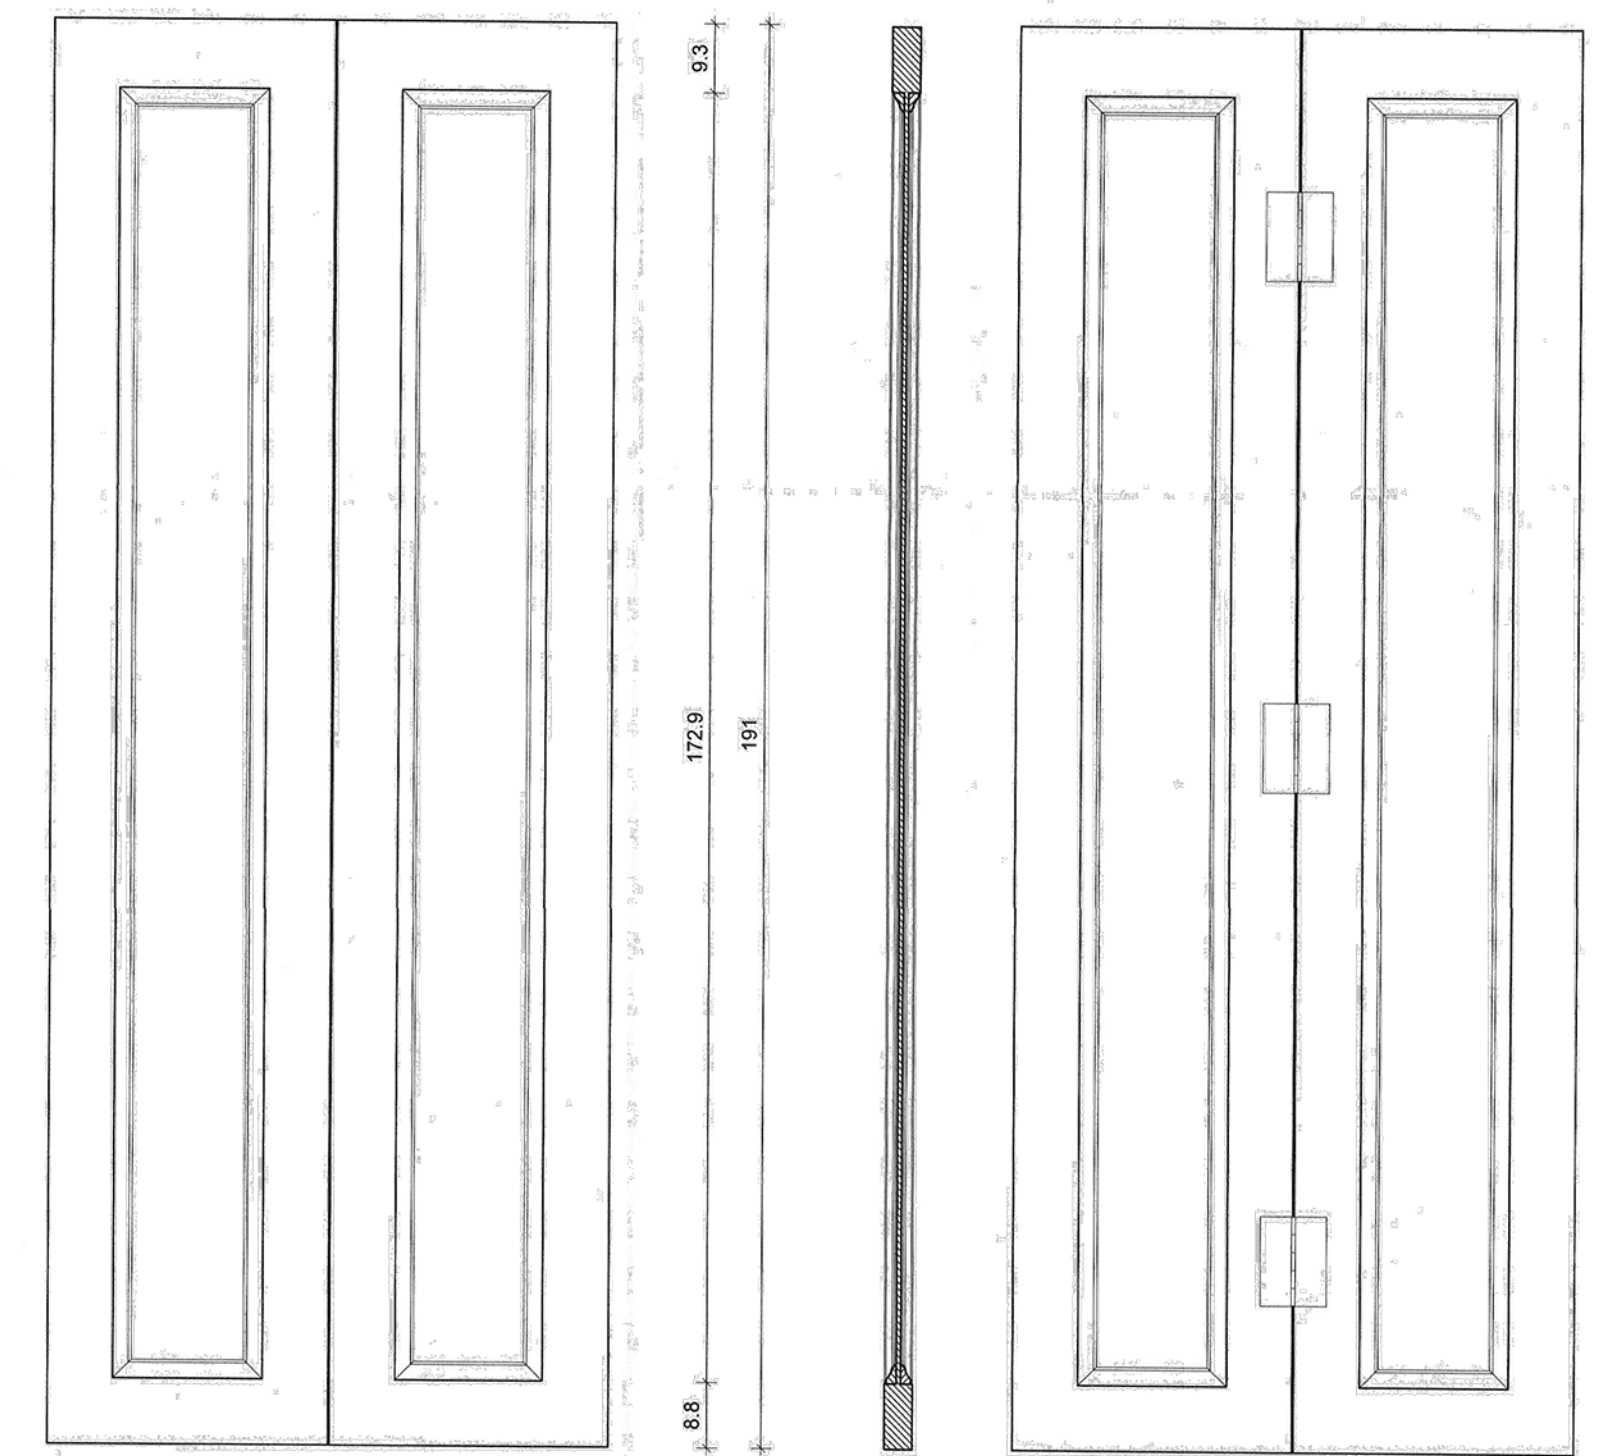

okienne 2-częściowe,
malowane na biało - 2 szt.

ZAMEK KRÓLEWSKI W WARSZAWIE OKNO A ₁ 12	
RYS. NR 1 DO UZUP. WNIOSKU WZWL.5142.1566.2023 AR	
25.09.2023 r.	SKALA 1:10