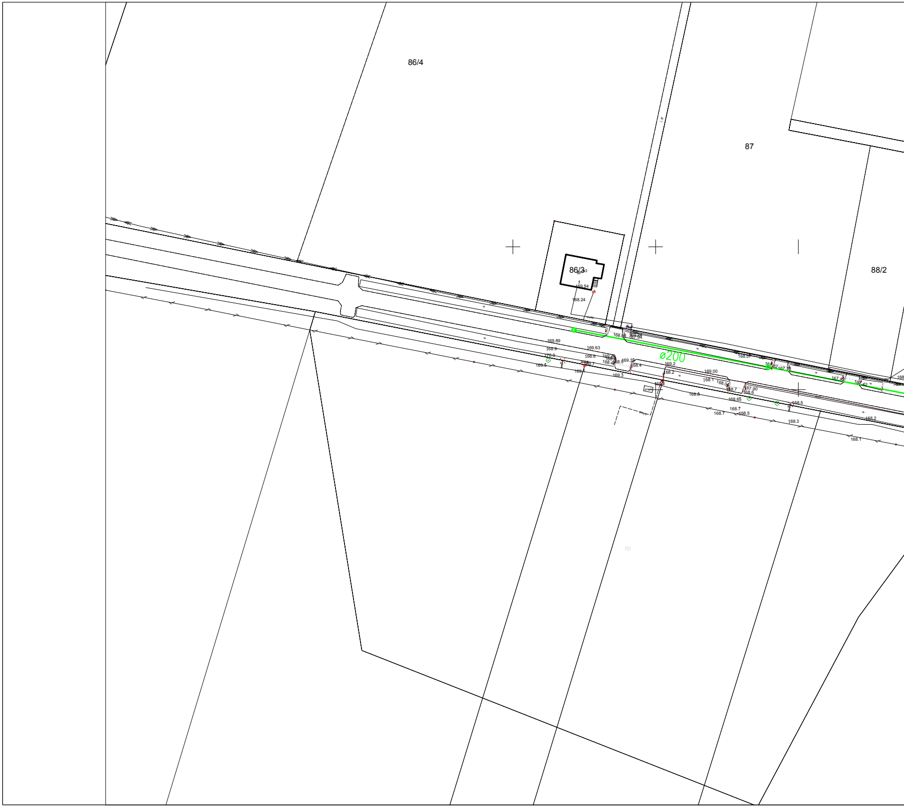
86/4
87
88/2
86/3
ø200
169.54
168.24
168.66
169.24
167.94
169.89
169.63
168.9
170.0
168.6
169.43
168.4
168.5
169.39
168.4
169.5
169.7
169.4
169.3
169.2
168.2
169.00
168.1
168.04
168.7
167.90
168.6
168.8
168.65
168.7
168.7
168.5
168.5
168.3
168.57
167.82
167.78
167.42
167.42
168.2
168.1
RI

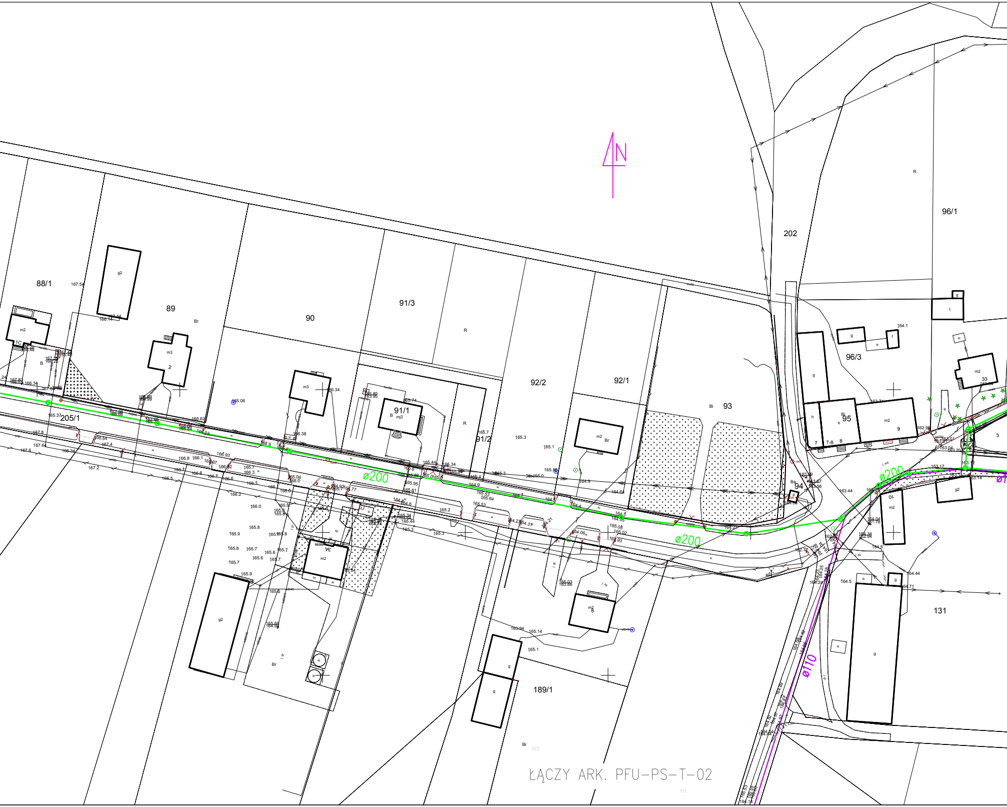
N
88/1
89
90
91/3
91/1
91/2
92/2
92/1
93
94
95
96/3
96/1
202
205/1
189/1
131
R
Br
Bi
ø200
ø200
ø110
m2
m3
g2
g
3A
6
2
9
33
LĄCZY ARK. PFU-PS-T-02

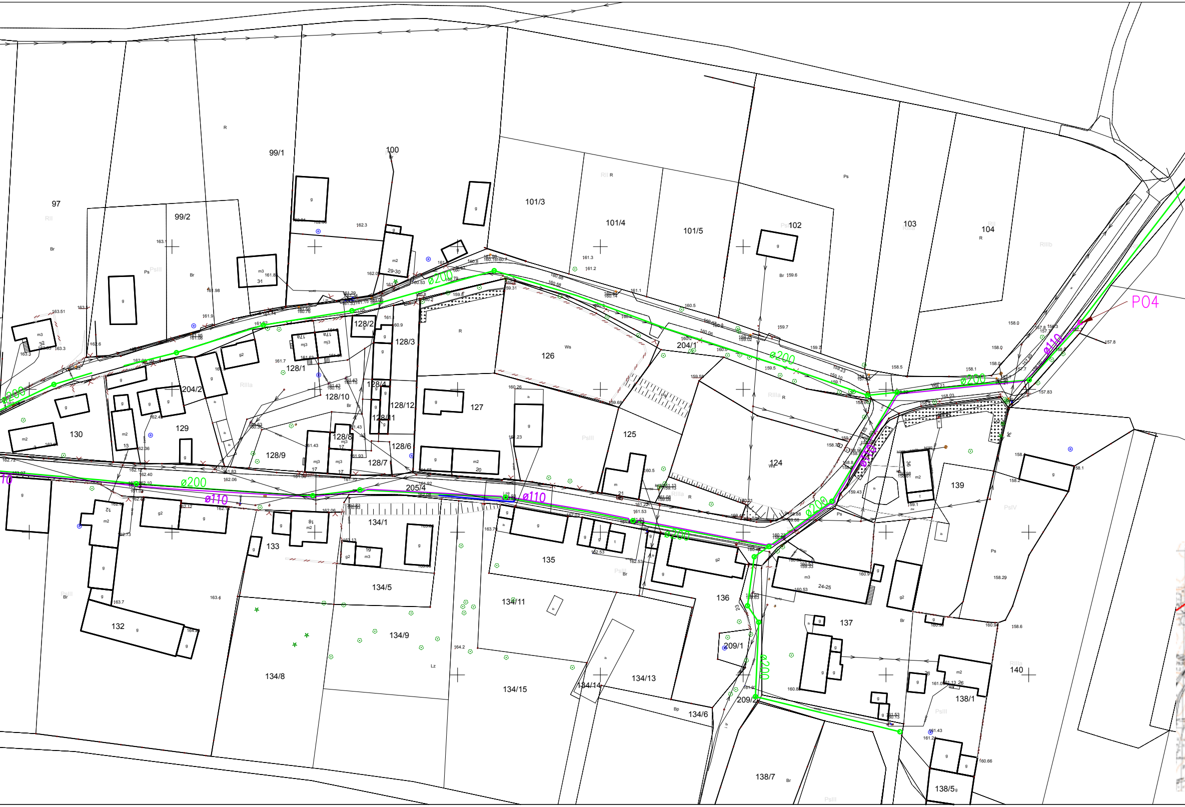
P04
ø200
ø110
97
99/1
99/2
100
101/3
101/4
101/5
102
103
104
124
125
126
127
128/1
128/2
128/3
128/4
128/6
128/7
128/8
128/9
128/10
128/11
128/12
129
130
132
133
134/1
134/5
134/6
134/8
134/9
134/11
134/13
134/14
134/15
135
136
137
138/1
138/5
138/7
139
140
204/1
204/2
205/4
209/1
209/2
R
Br
Ps
PsIII
RIIIa
Ws
Lz
Bp

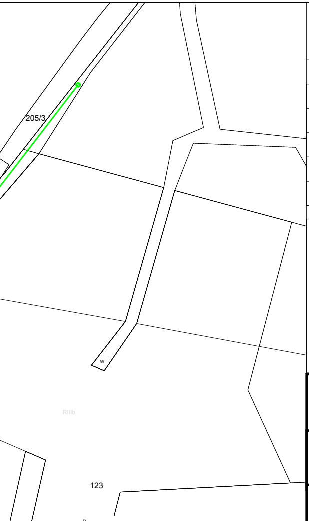
205/3
w
RIIIb
123
R

ORIENTACJA

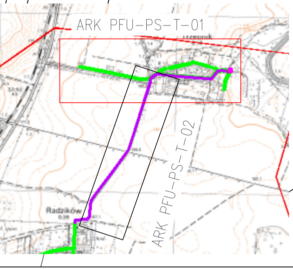
ARK PFU–PS–T–01
ARK PFU–PS–T–02
Radzików

Legenda

	🟩	Kanalizacja grawitacyjna
2	🟪	Kanalizacja tłoczna
3	●	Pompownia
4	○	Studnia rewizyjna
5	ø200	Średnica rurociągów grawitacyjnych
6	ø110	Średnica rurociągów tłocznych

UWAGI:

1. *Obowiązkiem wykonawcy jest sprawdzenie wymiaru w terenie. W przypadku rozbieżności pomiędzy projektem a stanem faktycznym wykonawca winien przekazać informacje do biura projektowego*
2. *Wykonawca przed przystąpieniem do prac powinien zapoznać się ze wszystkimi projektami branżowymi i budowlanymi.*
3. *Niniejsze opracowanie jest własnością firmy PPW Bioprojekt Sp. z o.o. i chronione jest na podstawie ustawy o prawie autorskim i prawach pokrewnych*
4. *W przypadku jakiejkolwiek zamiany lub różnicy pomiędzy projektem a stanem faktycznym oraz różnić pomiędzy poszczególnymi projektami, Wykonawca zobowiązany jest przekazać informację o zaistniałym fakcie do biura projektowego w celu uzyskania właściwego rozwiązania przed wykonaniem prac budowlanych*
5. *W sprawach nieokreślonych w dokumentacji obowiązują: normy (PKN), świadectwa dopuszczenia, atesty ITB, instrukcje, wytyczne i warunki tech. producentów i dostawców mat. bud. i instalacyjnych, przepisy instytucji kontrolujących jakoś mat.*

NAZWA ZAMIERZENIA INWESTYCYJNEGO

PROGRAM FUNKCJONALNO – UŻYTKOWY
"BUDOWA KANALIZACJI SANITARNEJ W M. TRZEBNIK WRAZ
Z POMPOWNIĄ I KOLEKTOREM TŁOCZNYM DO M. RADZIKÓW"

INWESTOR

GMINA ŁAGIEWNIKI
UL. JEDNOŚCI NARODOWEJ 21
58-210 ŁAGIEWNIKI

WYKONAWCA OPRACOWANIA

P.P.W. BIOPROJEKT Sp. z o.o.
AL. ARMII KRAJOWEJ 22B/9
97-300 PIOTRKÓW TRYBUNALSKI

ADRES DO KORESPONDENCJI:
97-300 Piotrków Tryb.
ul. Armii Krajowej 22b/9
509020832
biuro@bioprojekt.pl
www.bioprojekt.pl

NR KONTRAKTU:
NR UMOWY: –
DATA UMOWY:

ZESPÓŁ AUTORSKI

IMIĘ I NAZWISKO	NR UPRAWNIEŃ	BRANŻA	PODPIS
MGR INŻ. MACIEJ JAŚKI	LOD/2955/PWBS/16	SANITARNA/TECHNOLOGIA	
MGR INŻ. GRZEGORZ JAŚKI	LOD/1653/PWOS/11	SANITARNA/TECHNOLOGIA	
MGR INŻ. KATARZYNA KLESZCZ	LOD/2923/PWBS/16	SANITARNA/TECHNOLOGIA	

FAZA: **PROGRAM FUNCJONALNO-UŻYTKOWY**	OZNACZENIE FAZY: **PFU**
BRANŻA: SANITARNA/TECHNOLOGIA	BRANŻA: **PS**
TYTUŁ RYSUNKU: PLAN SYTUACYJNY	TOM: **3**
SKALA: 1:1000 DATA: 2024.03 — NR RYSUNKU: *PFU-PS-T-01*	REWIZJA: **00**