


Rys. nr 1

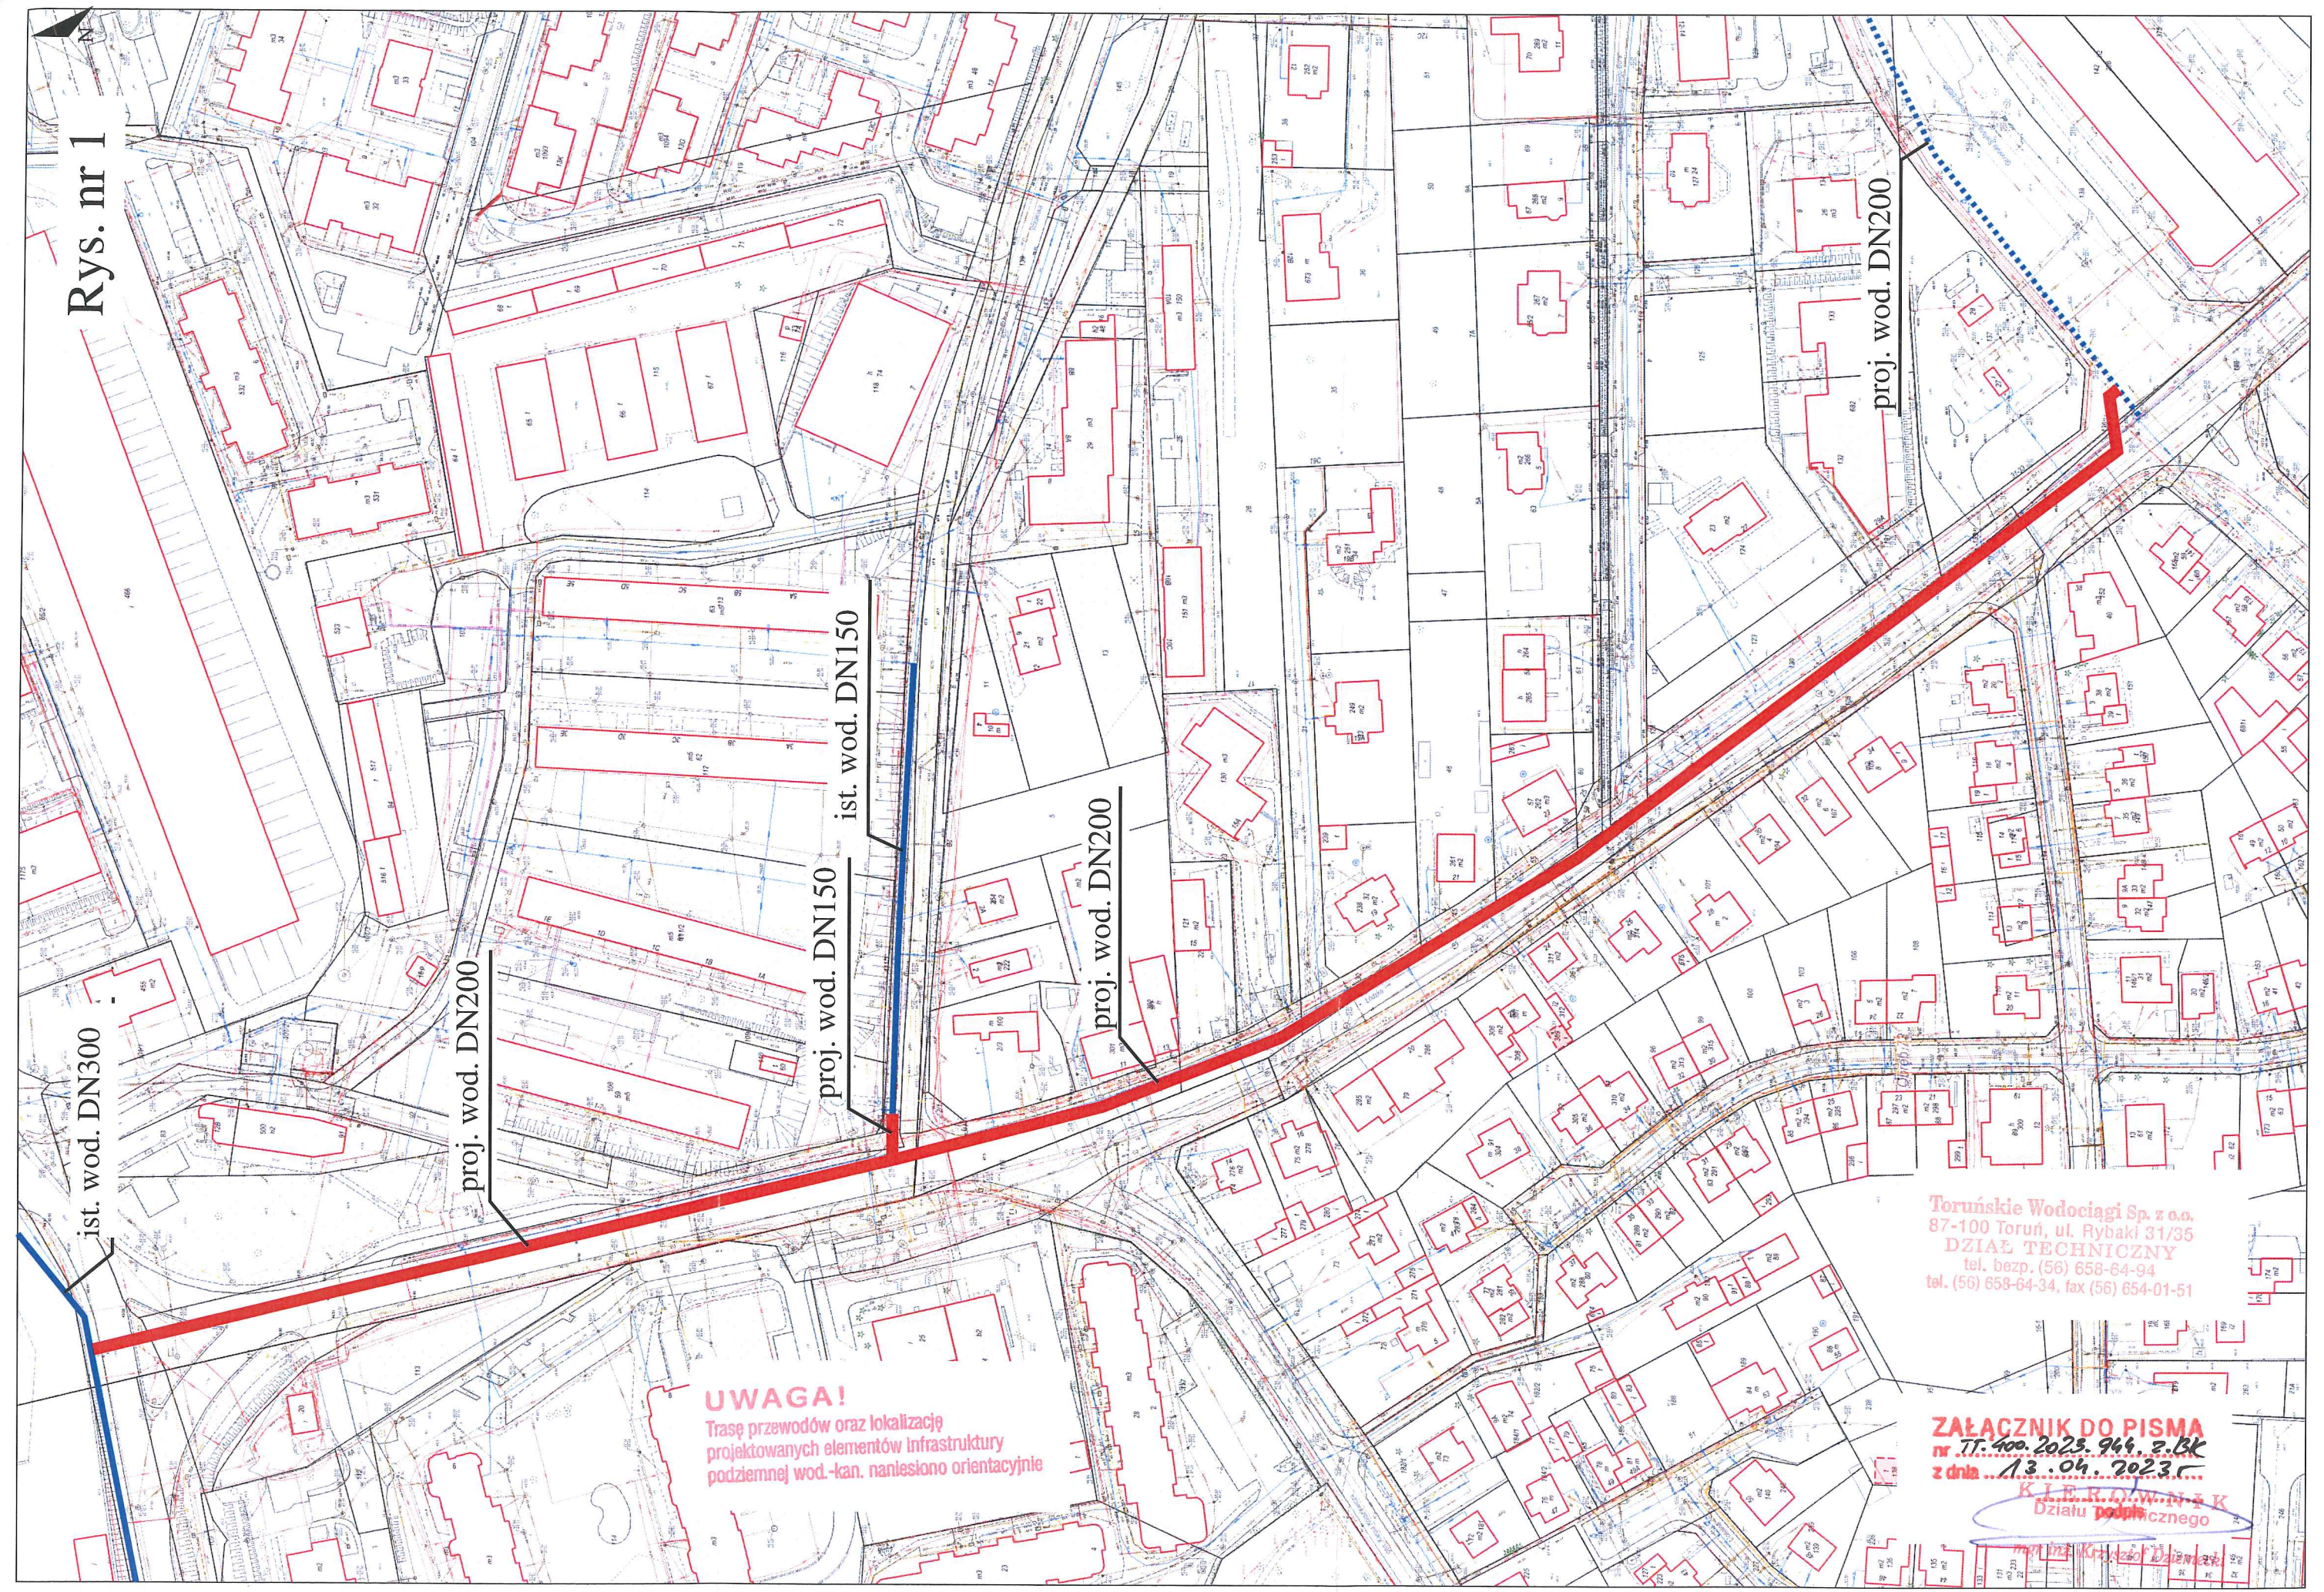


UWAGA!
Trasę przewodów oraz lokalizację
projektowanych elementów infrastruktury
podziemnej wod.-kan. naniesiono orientacyjnie

Toruńskie Wodociągi Sp. z o.o.
87-100 Toruń, ul. Rybaki 31/35
DZIAŁ TECHNICZNY
tel. bezp. (56) 658-64-94
tel. (56) 658-64-34, fax (56) 654-01-51

ZAŁĄCZNIK DO PISMA
nr *TT. 400.2023.944.2.Bk*
z dnia *13.04.2023r.*

KIEROWNIK
Działu technicznego
mgr inż. Krzysztof Dziamek

Rys. nr 2 skala 1:500

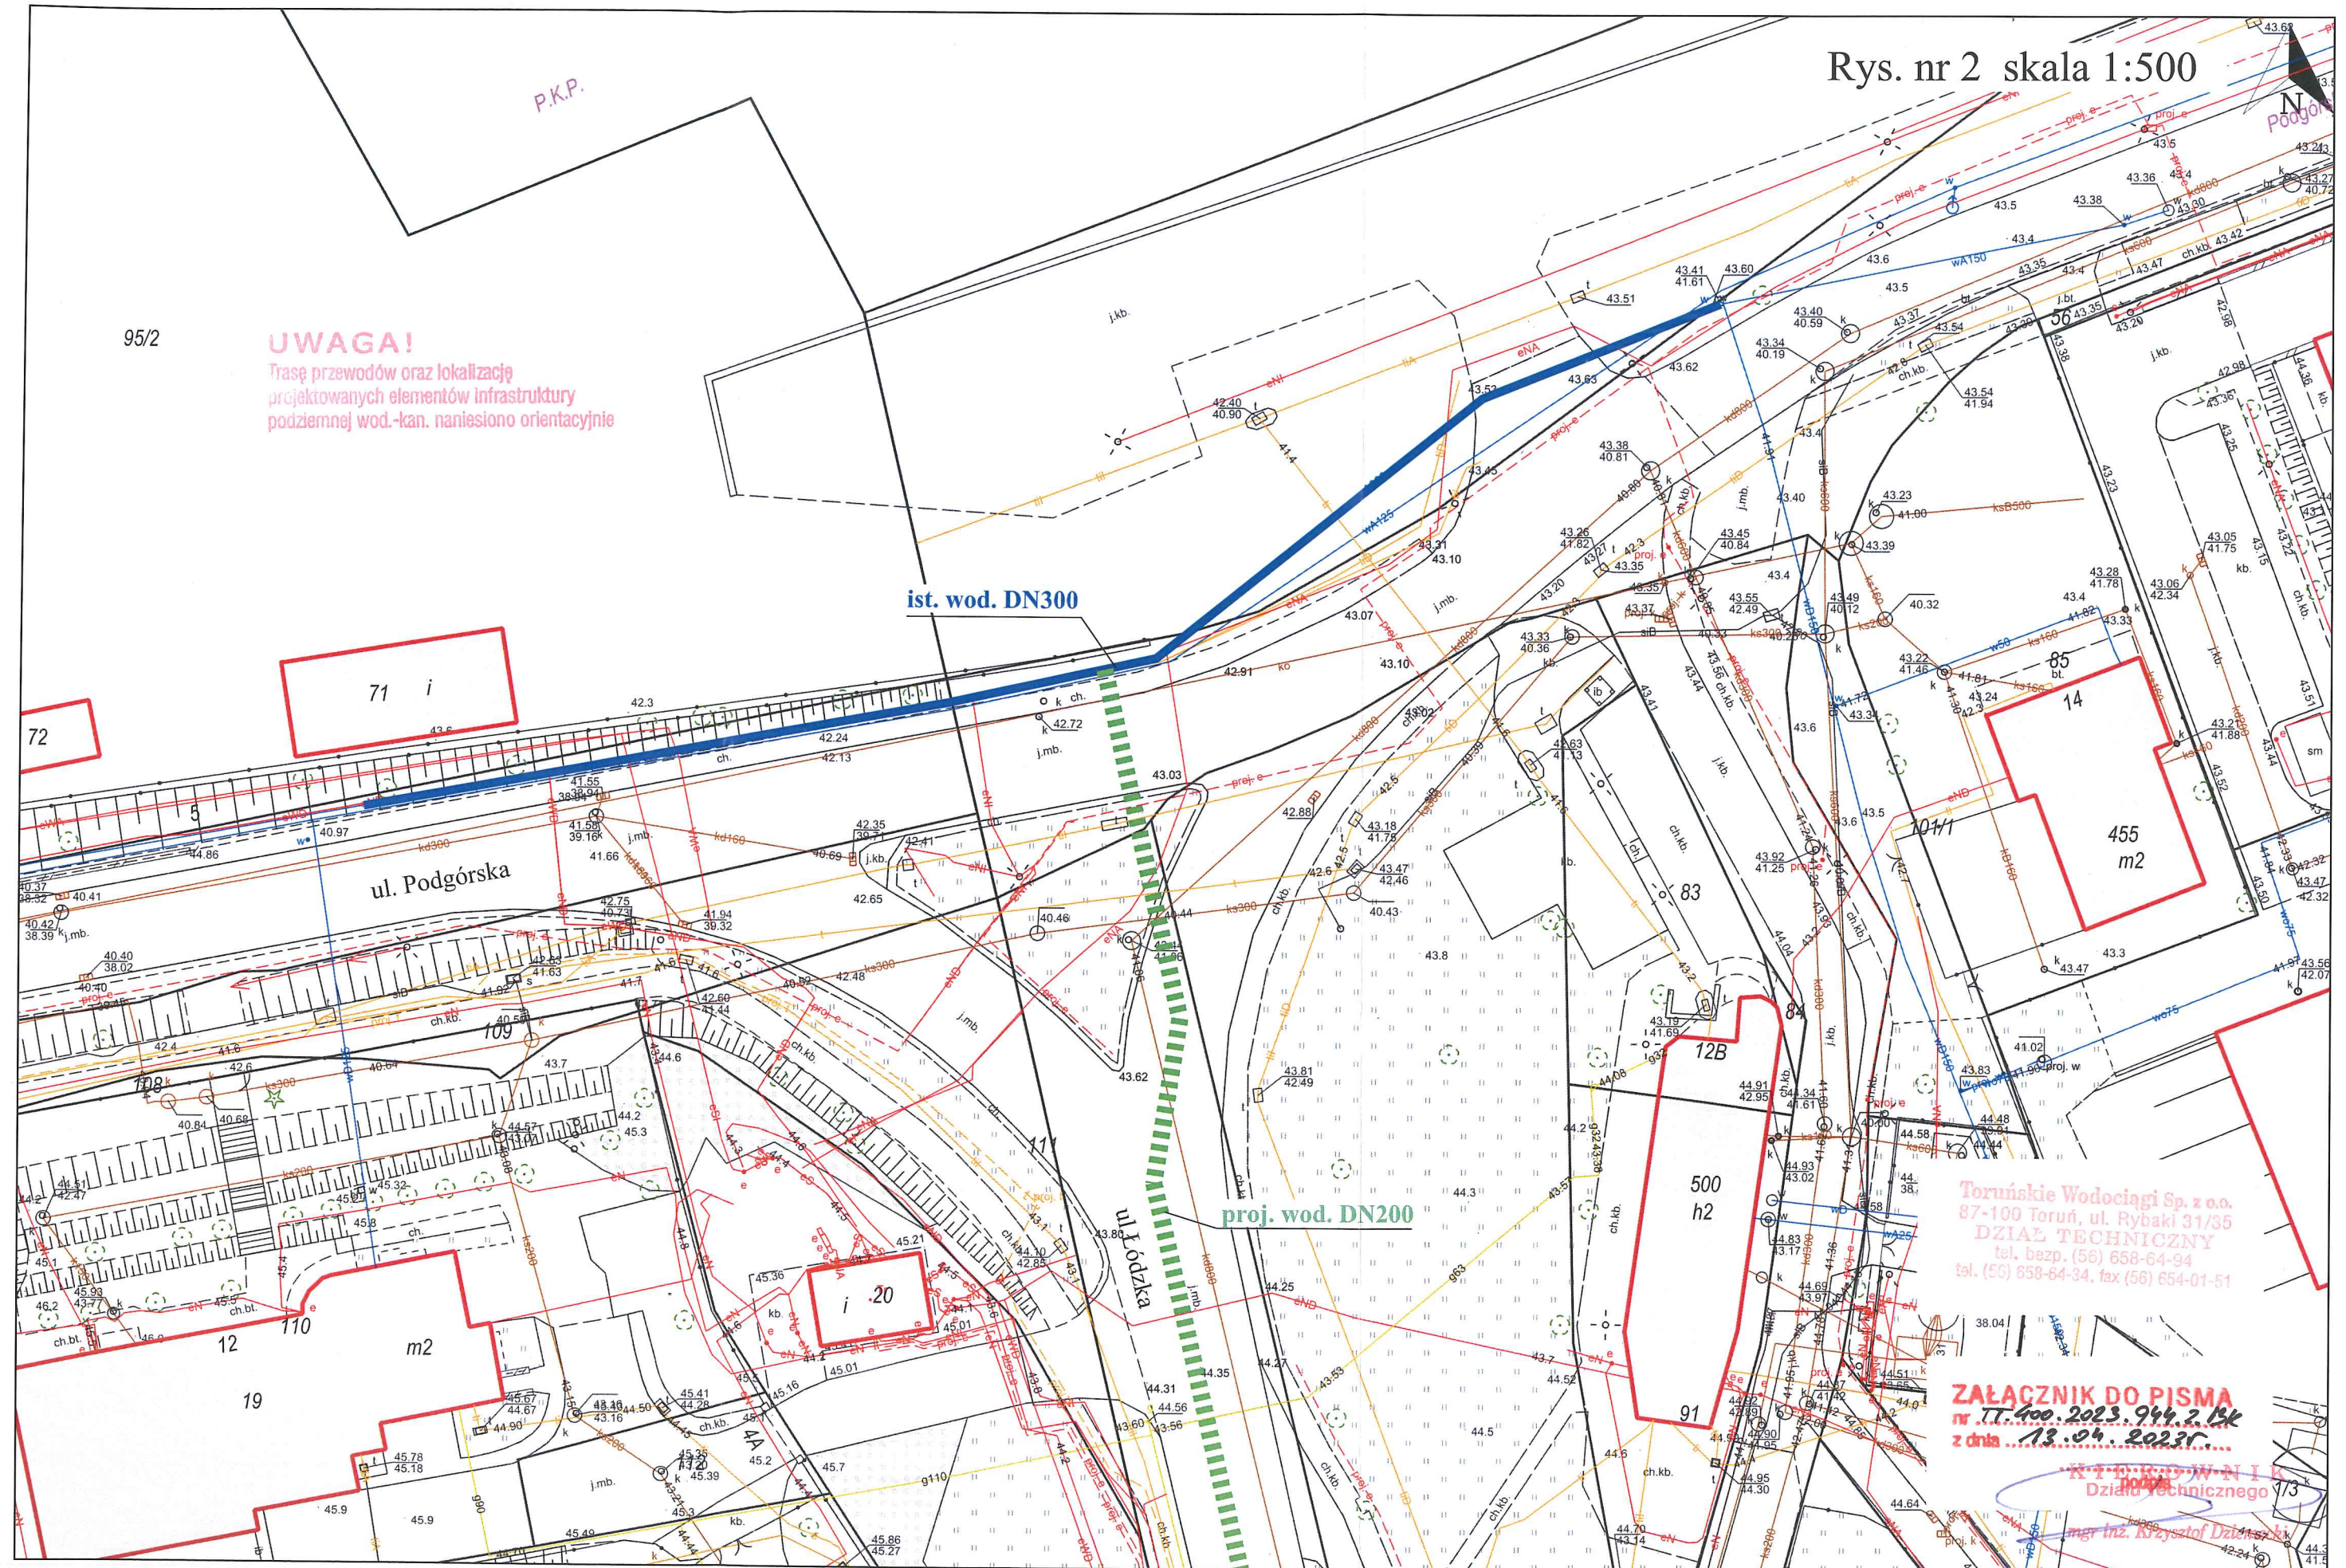

Toruńskie Wodociągi Sp. z o.o.
87-100 Toruń, ul. Rybaki 31/35
DZIAŁ TECHNICZNY
tel. bezp. (56) 658-64-94
tel. (56) 658-64-34, fax (56) 654-01-51


ZAŁĄCZNIK DO PISMA
nr **TT.400.2023.944.2.134**
z dnia **13.04.2023r.**

Krzysztof Działosz
mgr inż. Krzysztof Działosz

Rys. nr 3 skala 1:500

UWAGA!

Trasę przewodów oraz lokalizację projektowanych elementów infrastruktury podziemnej wod.-kan. naniesiono orientacyjnie

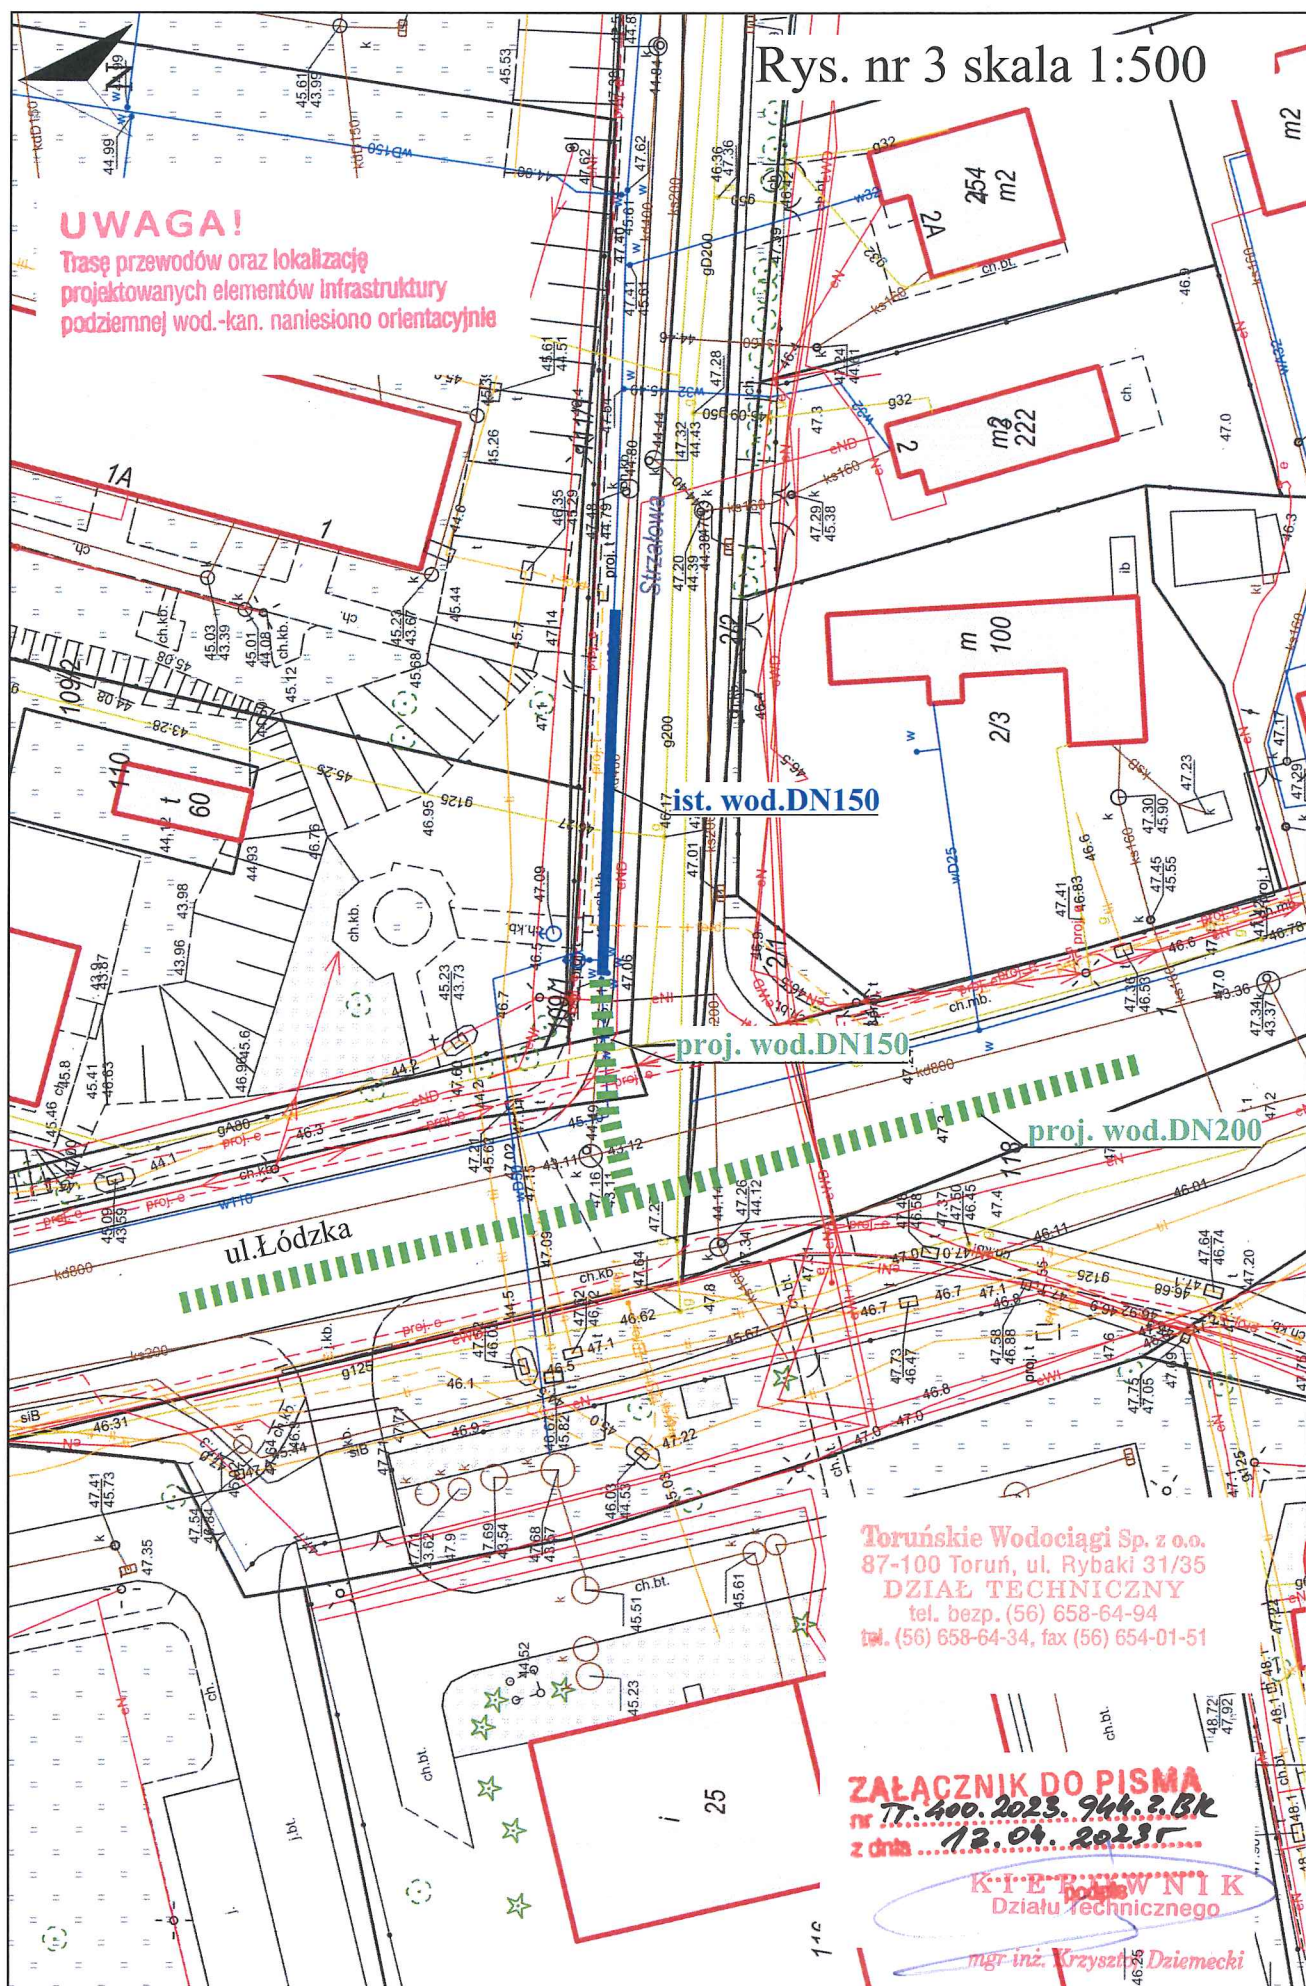

Toruńskie Wodociągi Sp. z o.o.
87-100 Toruń, ul. Rybaki 31/35
DZIAŁ TECHNICZNY
tel. bezp. (56) 658-64-94
tzw. (56) 658-64-34, fax (56) 654-01-51

ZAŁĄCZNIK DO PISMA
nr **77.400.2023.944.3.Bk**
z dnia **12.04.2023r**


Krzysztof Dziemecki
Działu Technicznego
mgr inż. Krzysztof Dziemecki

Toruńskie Wodociągi Sp. z o.o.
87-100 Toruń, ul. Rybaki 31/35
DZIAŁ TECHNICZNY
tel. bezp. (56) 658-61-94
tel. (56) 658-64-34, fax (56) 658-01-51

Rys. nr 4 skala 1:500

ZAŁĄCZNIK DO PISMA
nr 17.400.2023.944.F.BK
z dnia 13.04.2023 r.

Krzysztof Dziemecki
Dział Techniczny
mgr inż. Krzysztof Dziemecki

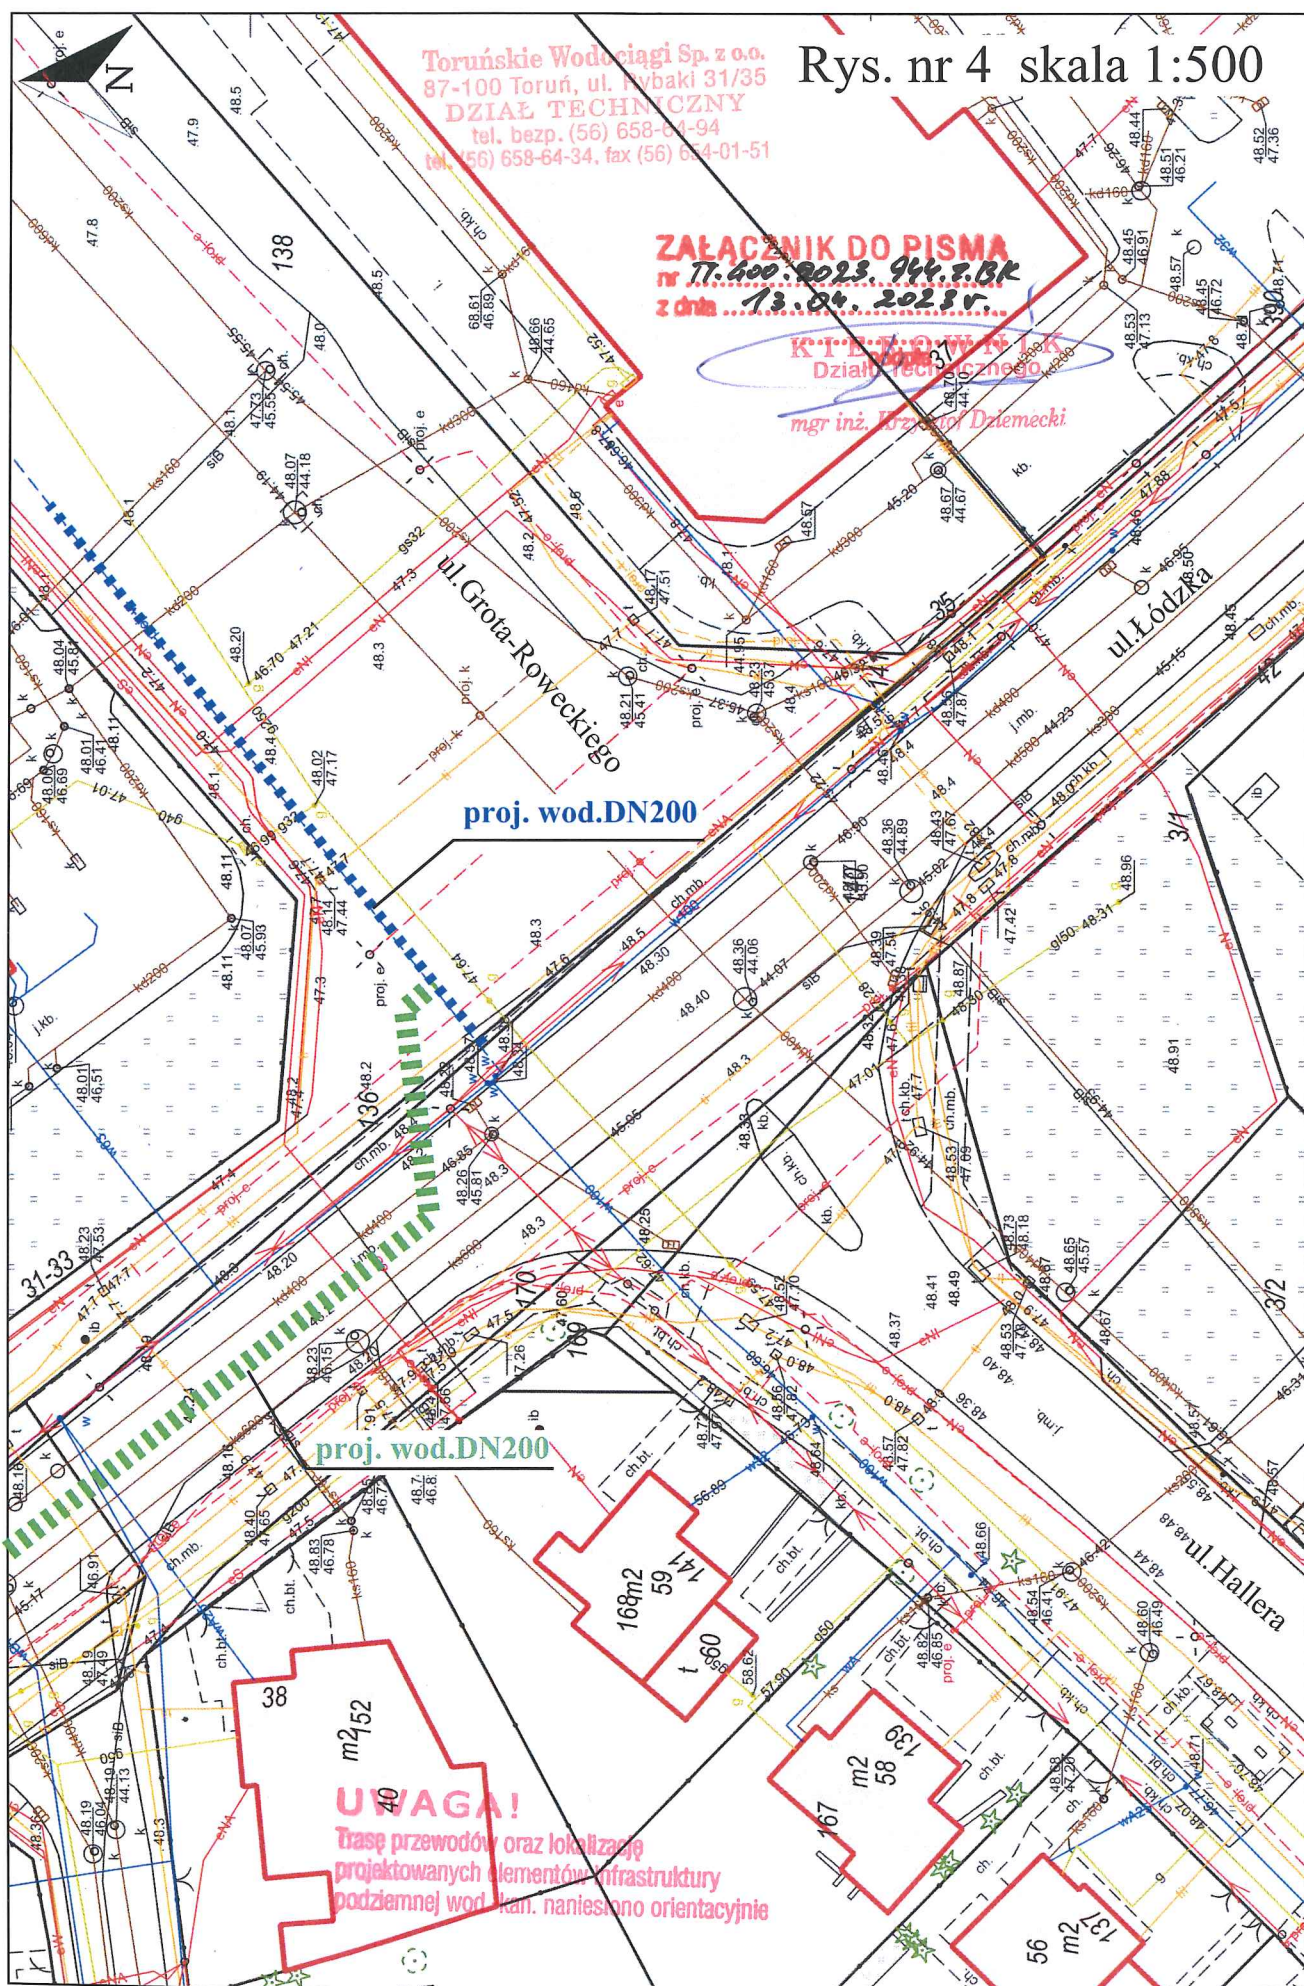

UWAGA!

Trasę przewodów oraz lokalizację
projektowanych elementów infrastruktury
podziemnej wod. kan. naniesiono orientacyjnie