

WYKAZ POWIERZCHNI: PARTER		
Nr pom.	Pomieszczenie	Powierzchnia m ²
BUDYNEK A		
101	GABINET	14,73
102	GABINET	14,30
103	GABINET	14,38
104	GABINET	14,31
105	GABINET	14,48
106	GABINET	14,39
107	GABINET	14,63
108	GABINET	17,63
109	GABINET	18,03
110	KOMUNIKACJA	9,35
111	POCZĘKALNIA	35,79
111a	KOMUNIKACJA	39,58
112	WC	3,72
113	PUNKT POKRAN	14,53
114	REJESTRACJA	29,87
115	PRACOWNIA USG	13,66
116	KABINA NR 1	3,15
117	POKOJ SŁUBOWY	2,19
118	KABINA NR 2	2,09
119	REJESTRACJA	15,13
120	RTG	36,26
121	KORYTARZ	1,14
122	PRACOWNIA	9,15
123	PRACOWNIA	11,01
124	KABINA	2,07
125	RTG	64,39
126	KABINA	3,88
127	REJESTRACJA	7,87
128	POCZĘKALNIA	36,09
128a	KOMUNIKACJA	27,09
129	KOMUNIKACJA	9,53
130	KOMUNIKACJA	5,74
131	KŁATKA SCHOĐOWA	14,24
132	SCHOĐWIK	3,53
133	WYŚCIE	2,66
134	WYŚCIE	4,94
135	WC	3,34
136	SCHOĐWIK	1,42
137	GABINET	11,44
138	GABINET	10,97
139	KOMUNIKACJA	23,39
140	GABINET	11,43
142	REJESTRACJA	11,50
143	KOMUNIKACJA	17,97
144	WC	3,43
145	WC	3,17
146	WYŚCIE	4,13
147	SALA SPRZEDAŻY	33,83
148	BIURO	5,66
149	POMIESZCZENIE SOCJALNE	6,80
150	KOMUNIKACJA	9,36
151	ARCHIWUM	2,40
152	MAGAZYN	2,28
153	MAGAZYN	3,89
154	MAGAZYN	4,83
155	POMIESZCZENIE GOSPODARCZE	4,23
156	WYŚCIE	2,62
157	MAGAZYN	3,39
158	KOMUNIKACJA	1,77
159	RECEPCJA	8,41
160	WC	2,18
161	KOMUNIKACJA	1,77
162	MAGAZYN	2,62
163	KŁATKA SCHOĐOWA	4,33
RAZEM PARTER		
		761,71



WYKAZ POWIERZCHNI POMIESZCZEŃ BUDYNKU PRZYCHODNI ZDROWIA PRZY UL. CZERKASKIEJ 22 W BYDGOSZCZY		
1	RAZEM H PIĘTRO	220,39
2	RAZEM I PIĘTRO	717,46
3	RAZEM PARTER	761,71
4	RAZEM PIWNICA	742,58
		OCŁEŁEM POWIERZCHNIA
		2442,14

APTEKA

PRZYCHODNIA

POMIESZCZENIA

MOPS

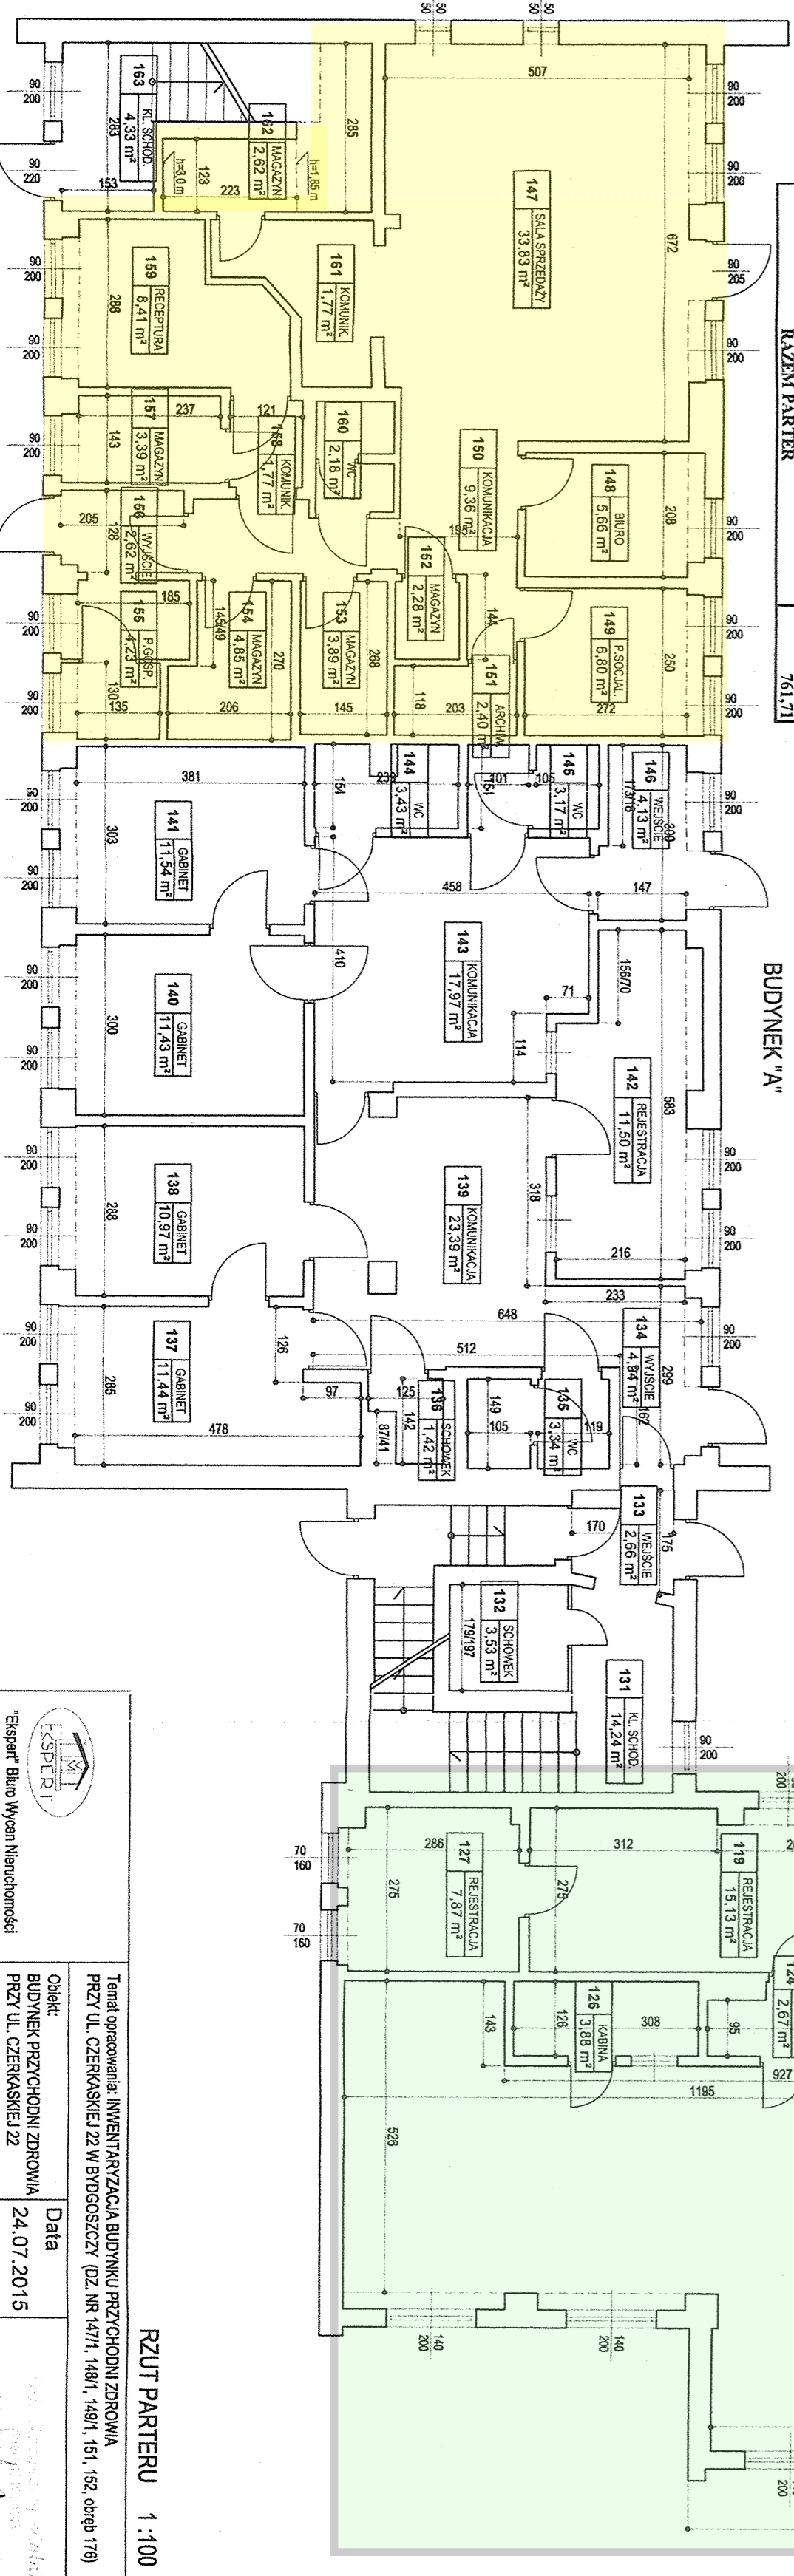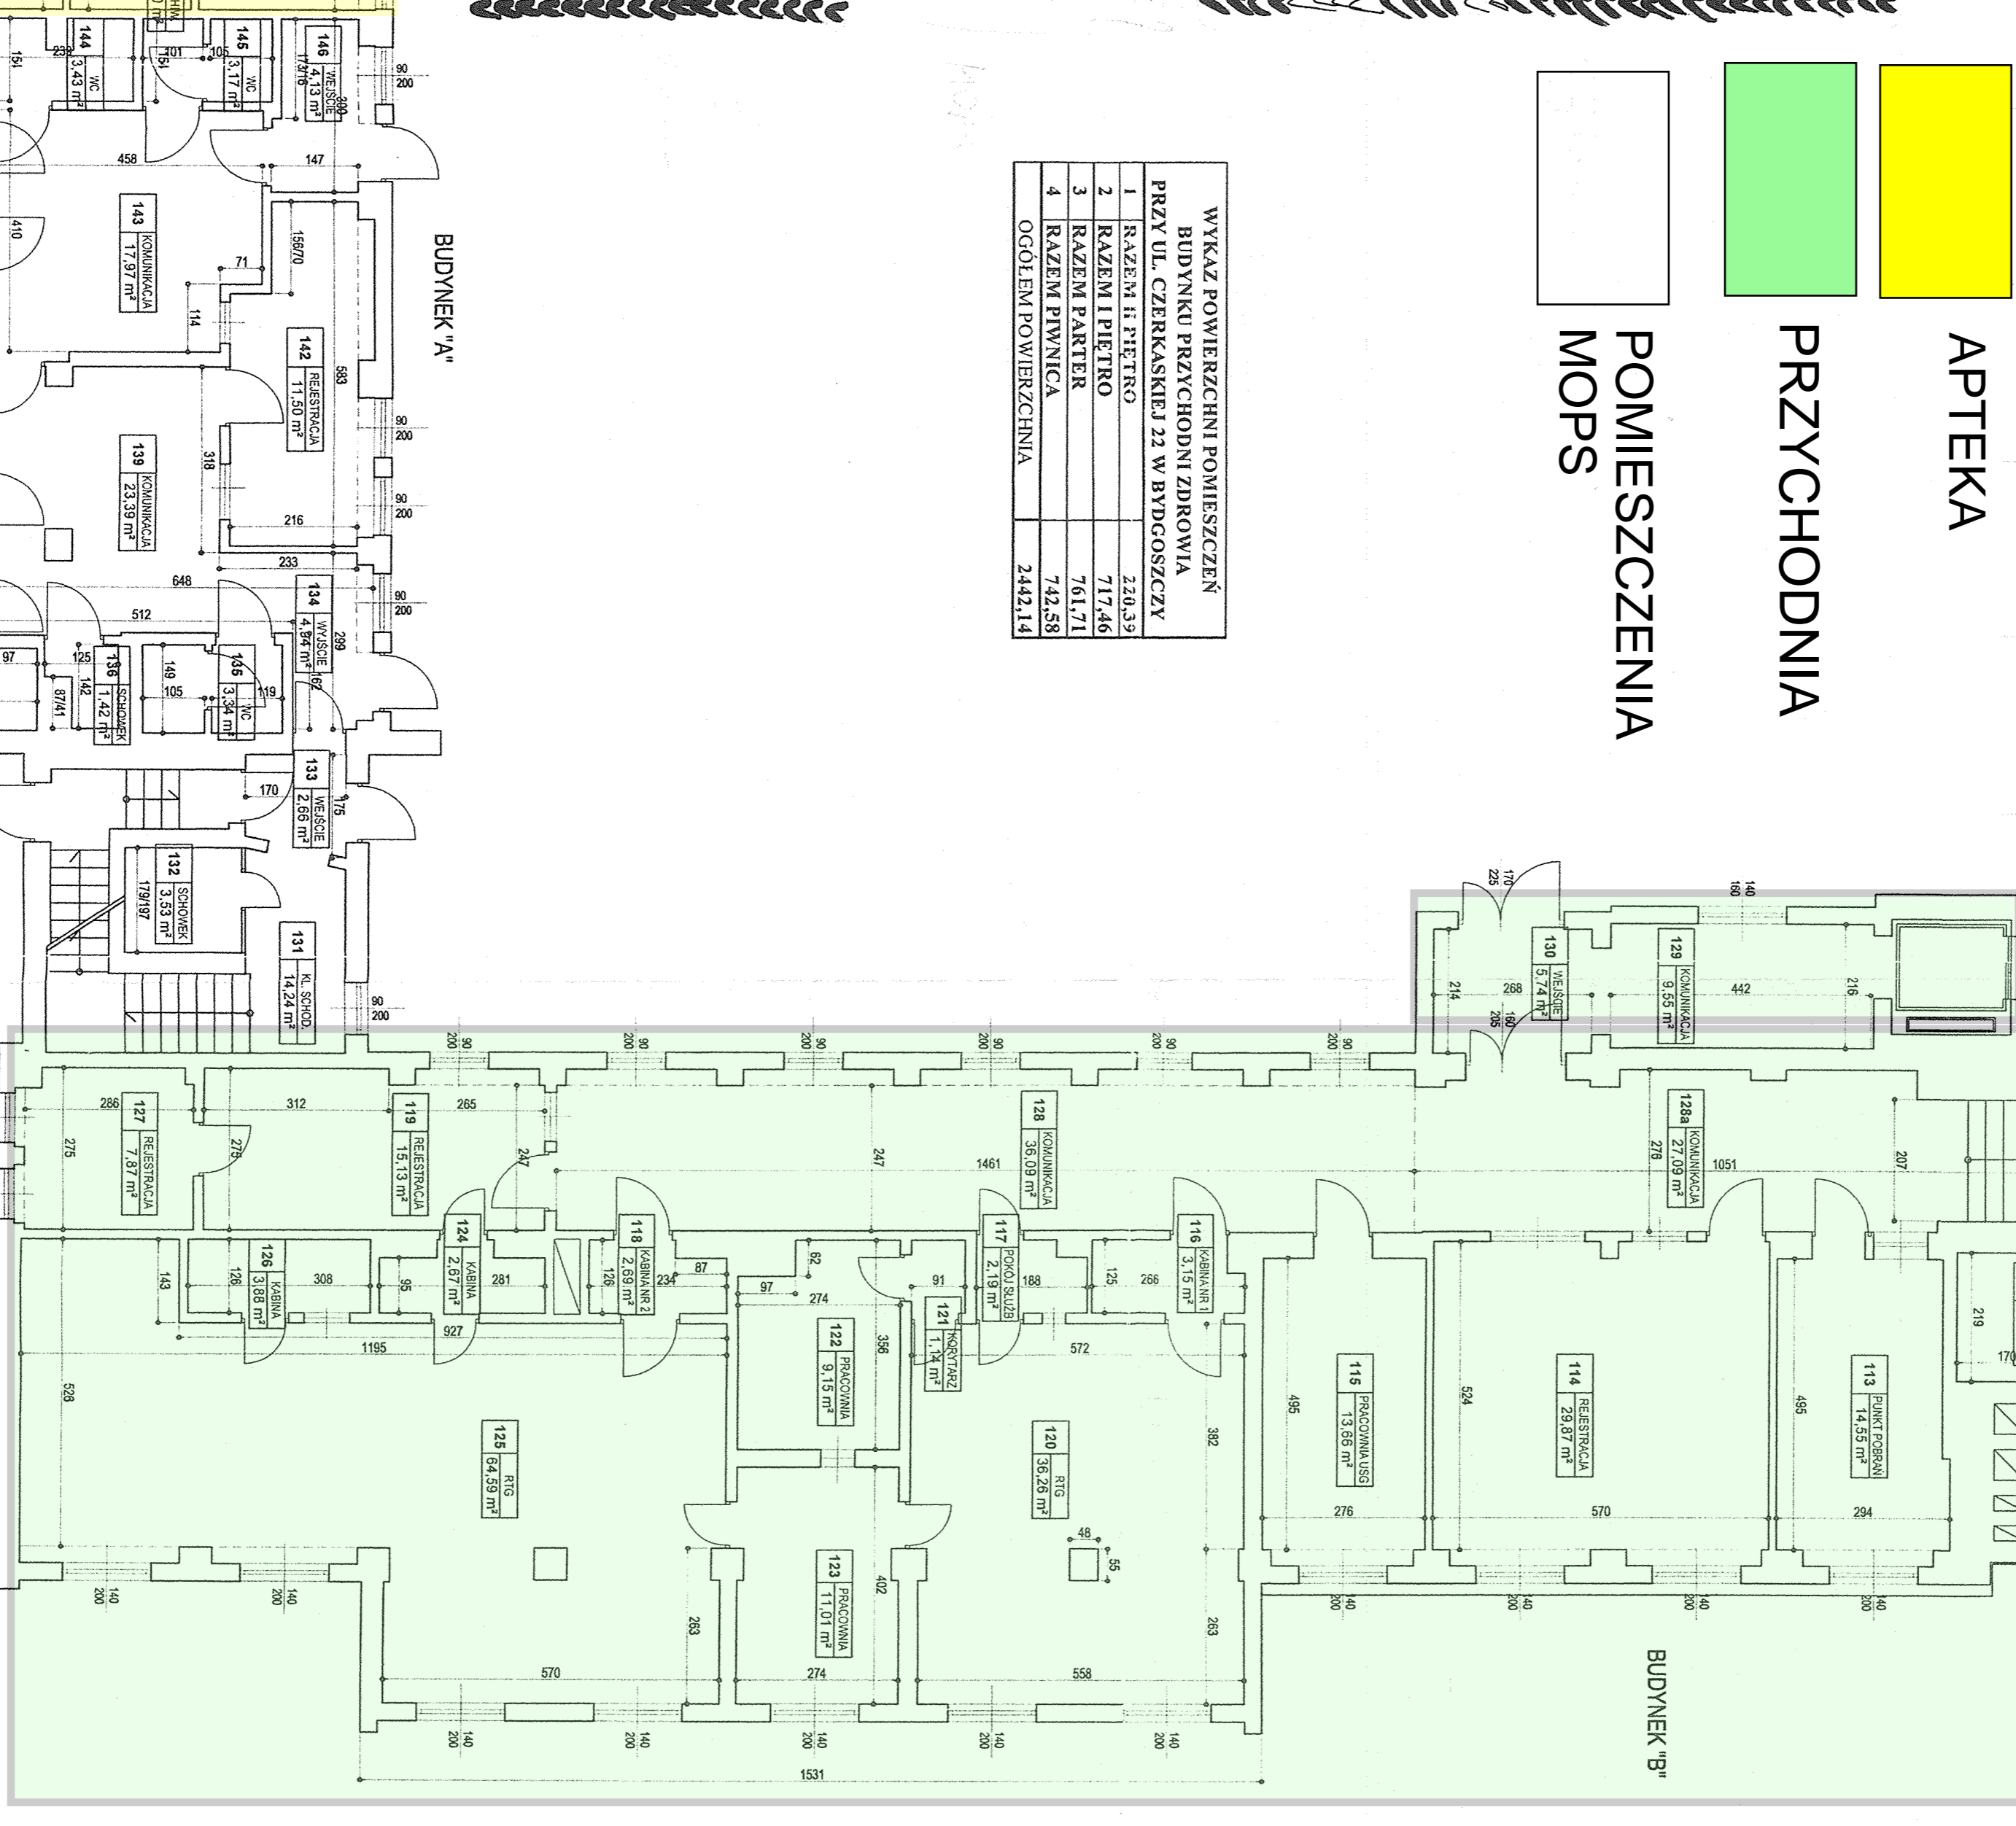

KSPERIT

Temat opracowania: INWENTARYZACJA BUDYNKU PRZYCHODNI ZDROWIA PRZY UL. CZERKASKIEJ 22 W BYDGOSZCZY (DZ. NR 47/1, 148/1, 149/1, 151, 152, obejm. 179)

Obiekt: BUDYNEK PRZYCHODNI ZDROWIA PRZY UL. CZERKASKIEJ 22

Data: 24.07.2015

Temat rysunku: RZUT PARTERU

Nr rysunku: 2

RZUT PARTERU 1:100