


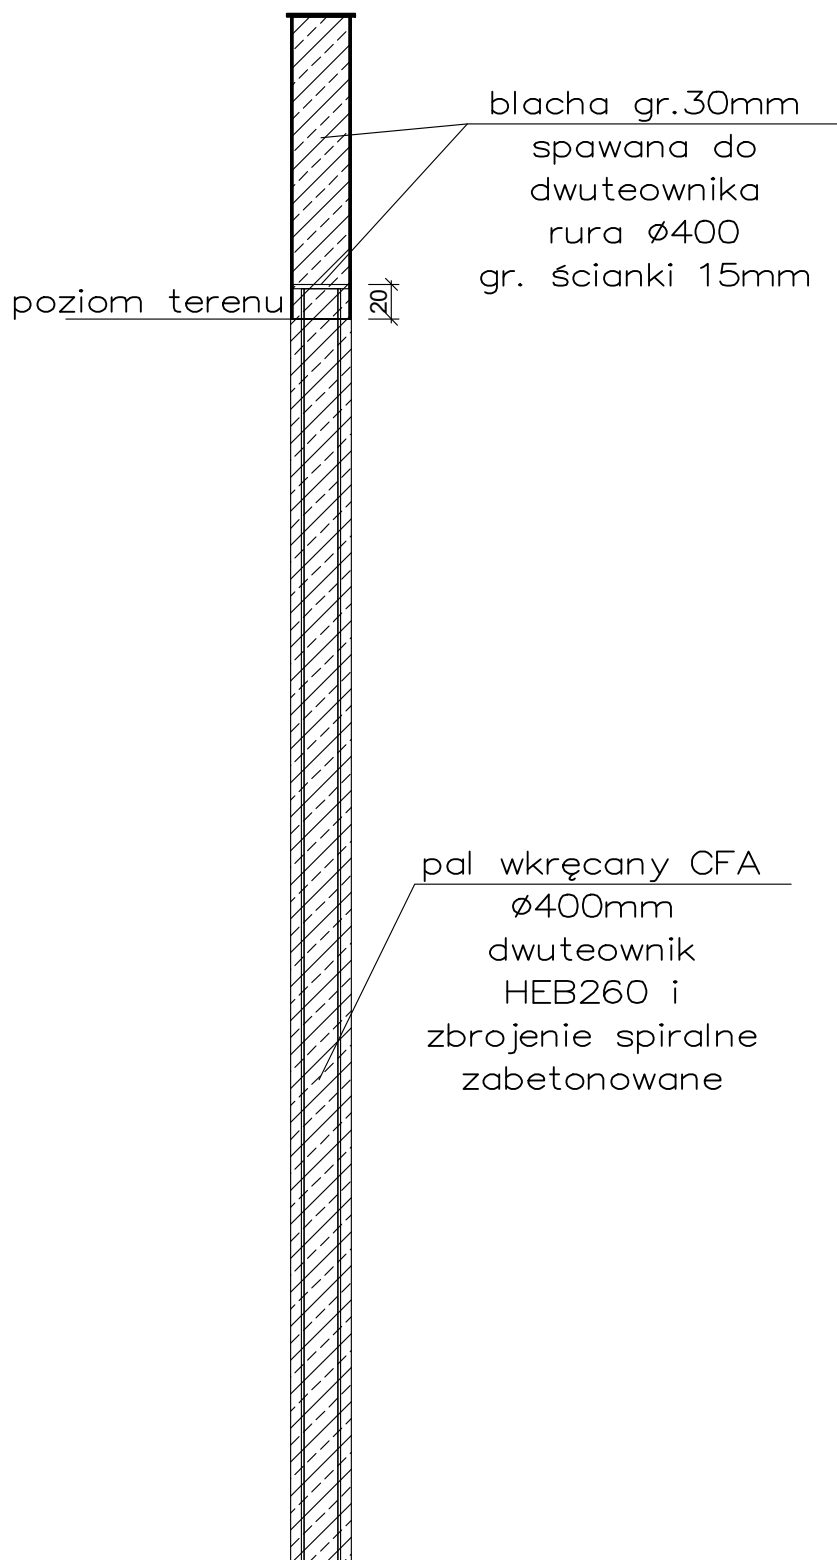

NALEŻY DO
POZIOMU 20CM
NAD POZIOMEM
TERENU
WYKONAĆ PAL
TYPU CFA Z
ZABETONOWANYM
ZBROJENIE
SPIRALNYM I
DWUTEOWNIKIEM
HEB260.
POWYŻEJ TEGO
POZIOMU PAL Z
RURY O
ŚREDNICY $\varnothing 400$ I
GRUBOŚCI
ŚCIANKI 15MM
ZABETONOWANEJ
OD ŚRODKA

 KONSORCJUM PROJEKTANTÓW BRANŻOWYCH ul. Franciszkańska 18/II 75-254 Koszalin e-mail: biuro@kpbkoszalin.pl	temat projektu:			tytuł rysunku:		
	BUDOWA ZEJŚCIA NA PLAŻĘ WRAZ Z ROZBIÓRKĄ ISTNIEJĄCEGO ZEJŚCIA NA DZ. NR 539/1, 539/2 OBR. ŁUKĘCIN 2			Detal pala		
	adres inwestycji:	branża:	data:	faza:	projektował:	podpis:
	dz. nr 539/1, 539/2 obr. Łukęcin 2	KONSTRUKCJA	13.03.2025r.	P.T.	mgr. inż. Tomasz LISOWSKI upr. nr ZAP/0104/PWOK/08 w spec. konstrukcyjno-budowlanej	
inwestor:	Nr Projektu	skala:	nr rysunku:	sprawdził:	podpis:	
Gmina Dziwnów	KPB 75.1/21	1:50	K-8	mgr. inż. Łukasz ILKIEWICZ upr. nr ZAP/0042/PWOK/07 w spec. konstrukcyjno-budowlanej		
adres inwestora:			opracował:		nr str:	
ul. Szosowa 5, 72-417 Dziwnów			mgr. inż. Magdalena SUPERCZYŃSKA			