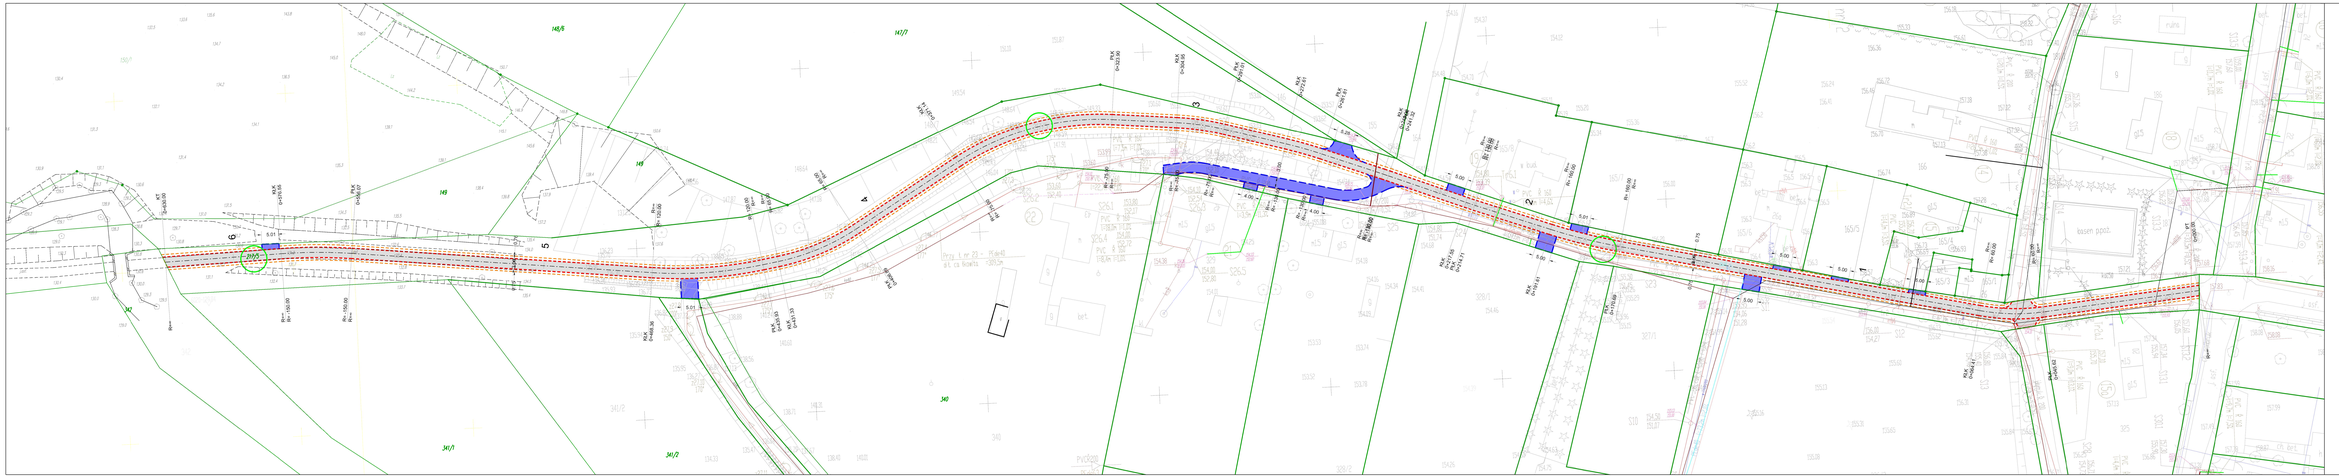

LEGENDA

- Nieruchomości objęte zakresem inwestycji
- Proj. nawierzchnia z betonu asfaltowego - (jezdnia, skrzyżowania, zjazdy publiczne)
- Proj. nawierzchnia z płyty ażurowej typu Yomb podwójnie zbrojonej gr 12cm - (zjazdy indywidualne na posesje)
- Proj krawężnik nawierzchni z płyty ażurowej typu Yomb
- Proj krawężnik nawierzchni z betonu asfaltowego

Nazwa i adres obiektu budowlanego	Remont drogi gminnej nr 236035G w m. Krajcik gmina Czluchów
Inwestor: Gmina Czluchów	
Nazwa rysunku Projekt zagospodarowania terenu	Skala 1:500 Nr rys 2

Branża	Imię i nazwisko	Uprawnienia	Podpis
Projektant lic. Drogowa	mgr inż. Daniel Fidelis	Upr. Bud. PDM/0151/PWOD/11	

27 lipiec 2023r