


# **LEGENDA :**

- ZAKTRES PRZEBUDOWY JEZDNI
- PĘTLE INDUKCYJNE DO WYMIANY

Rys. nr 1

SKALA 1:500

GŁÓWNY SPECJALISTA  
Maciej Giechowski

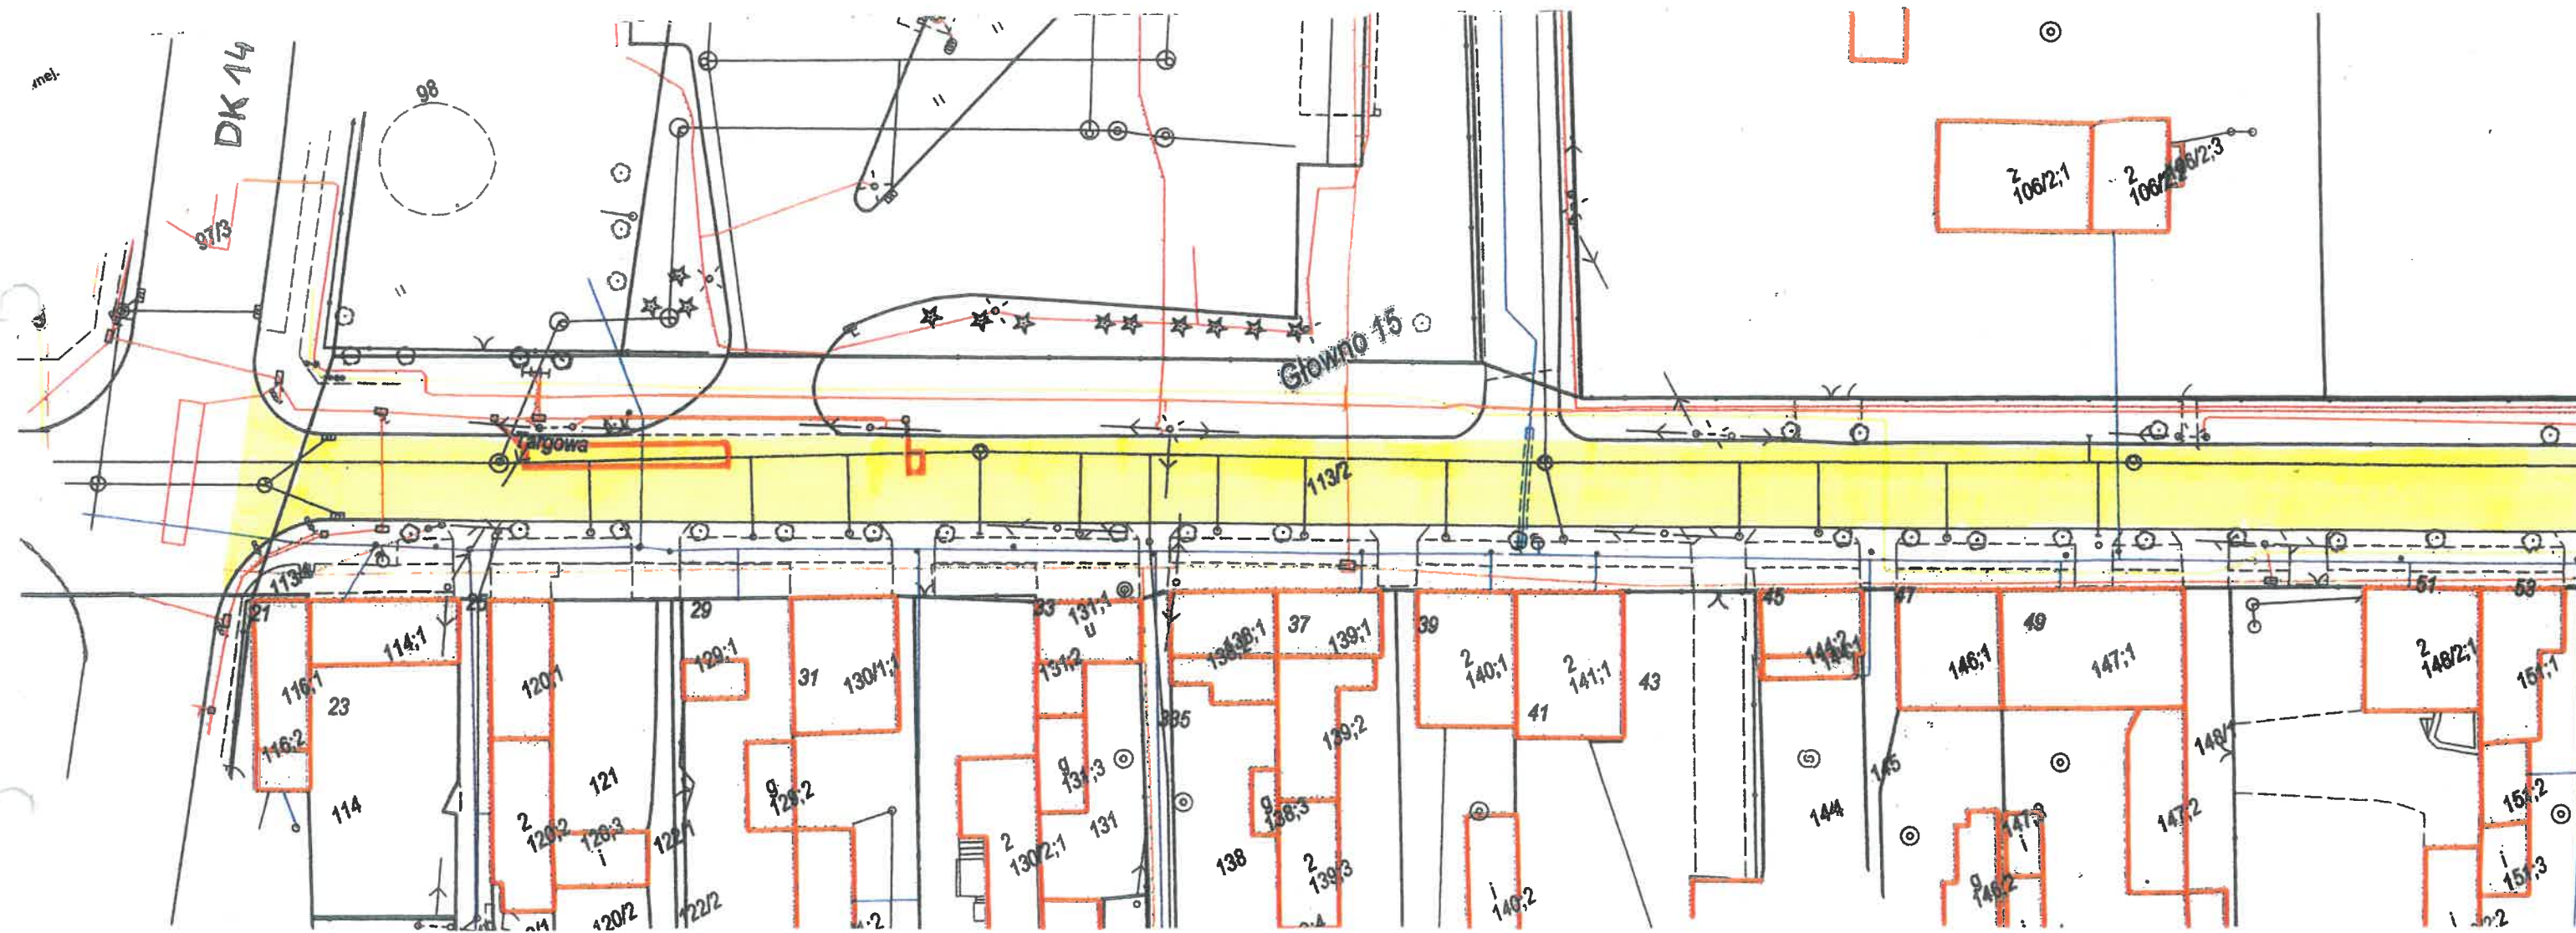

**LEGENDA :**

- ZAKTRES PRZEBUDOWY JEZDNI
- PĘTLE INDUKCYJNE DO WYMIANY

Rys. nr 2

SKALA 1:500

GLÓWNY SPECJALISTA  
Maciej Ciechomski