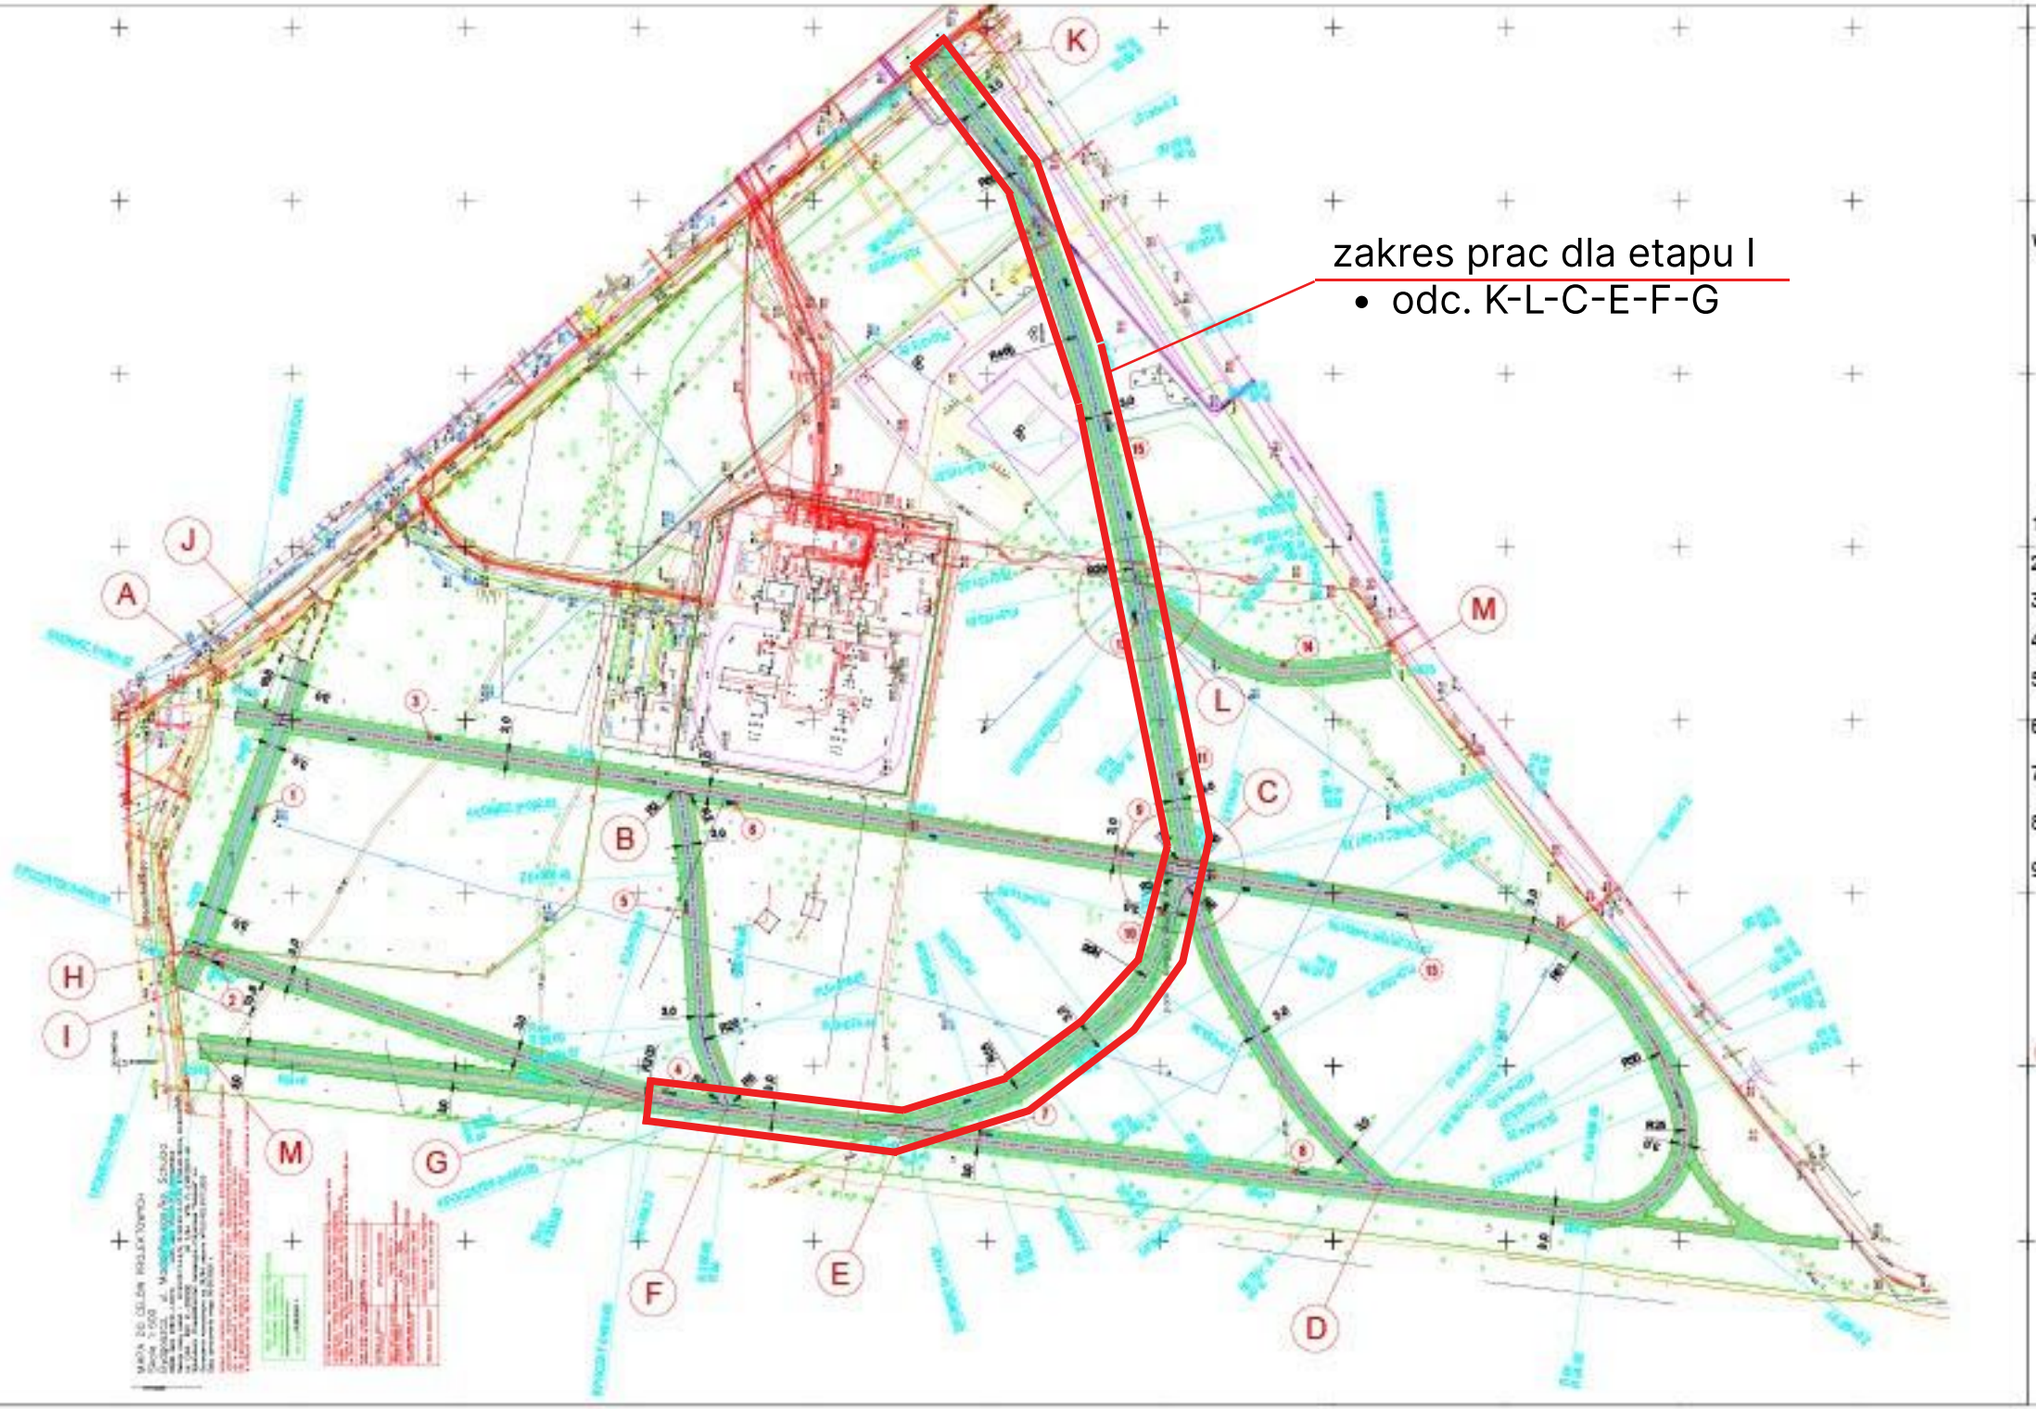

Remont nawierzchni alejek
w Parku 2 Korpusu Obrony Powietrznej w ramach
inwestycji miasta pn.: "Modernizacja alejek
w Parku przy ul. Schulza na os. Błonie".

Plan sytuacyjny
skala 1:1000

LEGENDA

1 Nawierzchnia z betonu asfaltowego - remont
Odcinek A-B-C-D-E-F-G-H, długość: 910,9m, powierzchnia: 2733m2

2 Nawierzchnia z betonu asfaltowego - remont
Odcinek K-L-C, długość: 247,8m, powierzchnia: 753m2

3 Nawierzchnia z betonu asfaltowego - remont
Odcinek C-E, długość: 114,5m, powierzchnia: 378m2

4 Nawierzchnia z betonu asfaltowego - remont
Odcinek F-B, długość: 92,8m, powierzchnia: 282m2

5 Nawierzchnia z betonu asfaltowego - remont
Odcinek H-A, długość: 67,0m, powierzchnia: 201m2

6 Nawierzchnia z betonu asfaltowego - remont
Odcinek H-I i A-J, długość: 27,2m, powierzchnia: 80m2

7 Nawierzchnia z betonu asfaltowego - remont
Odcinek C-D, długość: 107,0m, powierzchnia: 328m2

8 Nawierzchnia z betonu asfaltowego - remont
Odcinek G-M, długość: 128,0m, powierzchnia: 393m2

9 Nawierzchnia z betonu asfaltowego - remont
Odcinek L-M, długość: 78,2m, powierzchnia: 240m2

Projektowana odwodnienie ziemne (rowek)

A Punkty wysokie

Ławka istniejąca 22 szt.

Istn. kosze na śmieci 15 szt.

Pracownia Architektury Krajobrazu
Claudia OKRÓDY
Anna Lucia Pomarska
Bydgoszcz

OBIEKT: Park 2 Korpusu Obrony Powietrznej

ADRES: ul. ks. Józefa Schulza, 85-315 Bydgoszcz (dz. nr ew. 2/52, 2/31, 2/30, 2/28, 2/20, 2/27, 2/26, 11/10, 11/9, 11/8, 5/2, 5/1, 2/18 arkusz 27A)

TEMAT: Remont nawierzchni alejek w Parku 2 Korpusu Obrony Powietrznej w ramach inwestycji miasta pn.: "Modernizacja alejek w Parku przy ul. Schulza na os. Błonie"

NAZWA RYSUNKU: Plan sytuacyjny

INWESTOR: MIASTO BYDGOSZCZ
ul. Jezuicka 1, 85-152 Bydgoszcz

PROJEKTANT BRANŻA ZIELEŃ	mgr inż. arch. kraj. Anna Lucia Pomarska upr. nr 161/BK/95/P/00/00/78	Podpis
PROJEKTANT BRANŻA DROGOWA	mgr inż. Krzysztof Sarnow upr. nr 64/0/88/Pomorze	Podpis
Skala: 1:1000	Data: 15.01.2024	Nr rys. 1