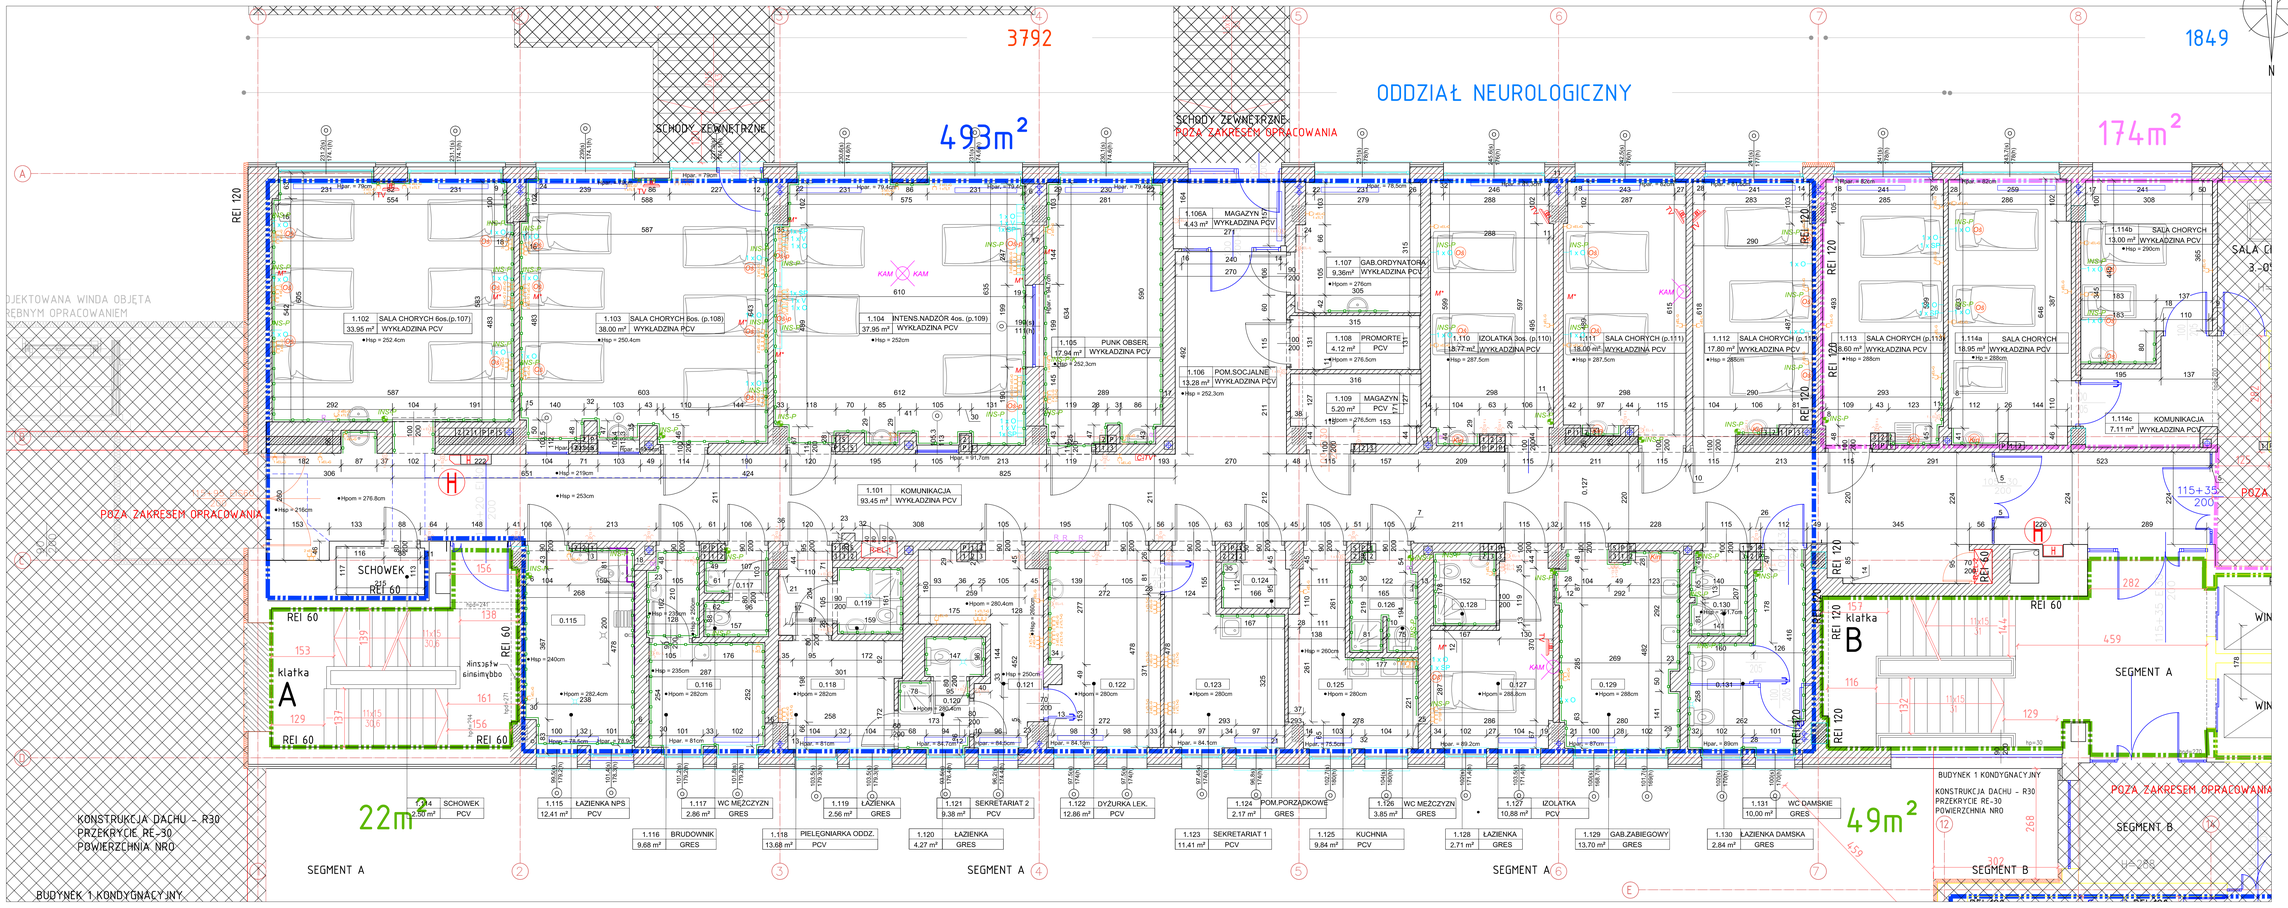


| RZUT PIERWSZEGO PIĘTRA | | | |
|---|---|---|---|
| nr. | nazwa pomieszczenia | powierzchnia m2 | Posadzki oznaczeń |
| 1.101 | Komunikacja | 93.45 | PCV |
| 1.102 | Sala chorych 6 osób (p.107) | 33.95 | PCV |
| 1.103 | Sala chorych 6 osób (p.108) | 38.00 | PCV |
| 1.104 | Intensywny nadzór 4os. (p.109) | 37.95 | PCV |
| 1.105 | Punkt obserwacyjny | 17.94 | PCV |
| 1.106 | Pomieszczenie socjalne | 13.28 | PCV |
| 1.106A | Magazyn | 4.43 | PCV |
| 1.107 | Gabinet ordynatora | 9.36 | PCV |
| 1.108 | Promorte | 4.12 | PCV |
| 1.109 | Magazyn | 5.20 | PCV |
| 1.110 | Sala chorych- izolatka 3os.(p.110) | 18.77 | PCV |
| 1.111 | Sala chorych (p.111) | 18.00 | PCV |
| 1.112 | Sala chorych (p.112) | 17.80 | PCV |
| 1.113 | Sala chorych (p.113) | 18.60 | PCV |
| 1.114a | Sala chorych | 16.95 | PCV |
| 1.114b | Sala chorych | 13.00 | PCV |
| 1.114c | Komunikacja | 7.11 | PCV |
| 1.14 | Schowek/wentylacja | 2.5 | PCV |
| 1.115 | Łazienka NPS | 12.41 | PCV |
| 1.116 | Brudownik | 9.68 | GRES |
| 1.117 | WC mężczyzn | 2.86 | GRES |
| 1.118 | Pielęgniarka oddziałowa | 13.68 | PCV |
| 1.119 | Łazienka | 2.56 | GRES |
| 1.120 | Łazienka | 4.27 | GRES |
| 1.121 | Sekretariat 2 | 9.38 | PCV |
| 1.122 | Dyżurka lekarzy | 12.86 | PCV |
| 1.123 | Sekretariat 1 | 11.41 | PCV |
| 1.124 | Pomieszczenie porządkowe | 2.17 | GRES |
| 1.125 | Kuchnia | 9.84 | PCV |
| 1.126 | WC mężczyzn | 3.85 | GRES |
| 1.127 | Izolatka | 10.88 | PCV |
| 1.128 | Łazienka | 2.71 | GRES |
| 1.129 | Gabinet zabiegowy | 13.70 | GRES |
| 1.130 | Łazienka damska | 2.84 | GRES |
| 1.131 | WC męskie | 10.00 | GRES |
| razem: | | 507.5100 | 0.0000 |

## LEGENDA

- Ściany zewnętrzne (mur z cegły pełnej i bloczków PGS dociepleny dyspozytorem w technologii ETICS)
- Ściany wewnętrzne działowe z cegły pełnej na zaprawie cem.-wap., tynkowane obustronnie, w węzłach sanitarnych i brudownika obłożone z płytek ceramicznych do wys. 2,0m gr.8-19 cm
- Ściany wewnętrzne konstrukcyjne żelbetowe gr.20-29 cm
- Słupy konstrukcyjne żelbetowe
- Okładzina ścienna z płytek - wysokość okładziny ujęta w opisie do inwentaryzacji
- Wysokość pomieszczenia mierzona do sufitu podwieszanego
- Wysokość pomieszczenia mierzona do sufitu podwieszanego
- Wysokość parapetu
- Istniejące hydranty wewnętrzne

Uwaga: rysunek opracowany na podstawie zaakceptowanej przez Zamawiającego koncepcji ARCH_001_WERSJA_5B z dnia 12.07.2024r.

| LEGENDA - instalacja gazów medycznych | |
|---|---|
| Tx6 | ścienny punkt poboru tlenu |
| Tx6 / Pr6 | panel nadłużkowy z punktami poboru gazów medycznych ( Tlen, próżnia, sprężone powietrze) |

| LEGENDA - instalacja elektryczna i teletechniczna | |
|---|---|
| | Oświetlenie wbudowane w panel nadłóżkowy |
| | Telewizor uruchamiany z centralki zlokalizowanej na korytarzu w osiach 8 -9 |
| | Centrala do uruchomienia TV w salach łóżkowych |
| | Kinkiet - oświetlenie nad umywalką |
| | System monitorowania pacjenta |
| KAM KAM | Kamera - monitor do podglądu obrazu z kamery w punkcie obserwacyjnym |
| | Rozdzielnia elektryczna kondygnacyjna nr 1 |
| | Rozdzielnia elektryczna kondygnacyjna nr 2 |

| LEGENDA - instalacja elektryczna i teletechniczna | |
|---|---|
| PP | Przycisk instalacji przywoławczej |
| PP/P | Przycisk instalacji przywoławczej przy łóżku pacjenta |
| KS P-K | Instalacja przywoławcza - centrala - zlokalizowana w punkcie obserwacyjnym |
| | Potrójne gniazdo elektryczne - w układzie poziomym |
| | Podwójne gniazdo elektryczne - w układzie poziomym |
| | Pojedyncze gniazdo elektryczne |
| | Potrójne gniazdo elektryczne i pojedyncze TLT - w układzie pionowym |
| | Sika - mufa elektryczna |
| | Łącznik oświetlenia |
| | Oświetlenie nad łóżkiem |

Nazwa zamierzenia budowlanego:
Zadanie:
**Część B: 'ADAPTACJA CZĘŚCI BUDYNKU GŁÓWNEGO WSP SA W TARNOWSKICH GÓRACH NA POTRZEBY ODDZIAŁU OKULISTYCZNEGO '.**

Tytuł projektu:
**PRZEBUDOWA CZĘŚCI BUDYNKU GŁÓWNEGO WSP SA W TARNOWSKICH GÓRACH NA POTRZEBY ODDZIAŁU OKULISTYCZNEGO WRAZ Z PRZEBUDOWĄ INSTALACJI WEWNĘTRZNYCH I BUDOWĄ INSTALACJI WENTYLACJI I KLIMATYZACJI I SYSTEMU SYGNALIZACJI POŻARU'.**

Nazwa i adres obiektu:
SEGMENT A - CZĘŚĆ PIĘTRA +1 W OSIACH 1-10a/10b - A-D
BUDYNKU GŁÓWNEGO WOJEWÓDZKIEGO SZPITALA POWIATOWEGO S.A.
ul. Pyskowicka 47-51, 42-612 Tarnowskie Góry

Nazwa i adres inwestora:
**Powiat Tarnogórski ul.Karłuszowiec 542 - 600 Tarnowskie Góry**

| | imię i nazwisko projektanta: | nr uprawnień: | podpis: |
|---|---|---|---|
| Projektant: | mgr inż.arch. Joanna Wiśniewska | 33/LOOKO/2017 | |
| Sprawdzający: | imię i nazwisko sprawdzającego: mgr inż.arch. Krzysztof Kalert | 2/Sr/98 | |

Wykonawca: Polska Grupa Budownictwa Medycznego Sp. z o.o. ul. Puławska 2, 02-566 Warszawa, tel. 504 013 Warszawa, email: biuro@pgbm.pl www.pgbm.pl NIP : 9512465731

Kodlum-rodzaj projektu: **PT - PROJEKT TECHNICZNY** Tom: TOM B1

Branża: **ARCHITEKTURA** Data opracowania: Skala: 1:50

Tytuł rysunku:
**INWENTARYZACJA STANU ISTNIEJĄCEGO W OSIACH 1-8/9 - A-D - poziom+1 - segmenta A**

Nr rysunku: ARCH_PT_INW_002

Rysunek nie może być zmieniany, kopiowany, wypożyczany stronom trzecim bez wcześniejszej pisemnej zgody projektanta