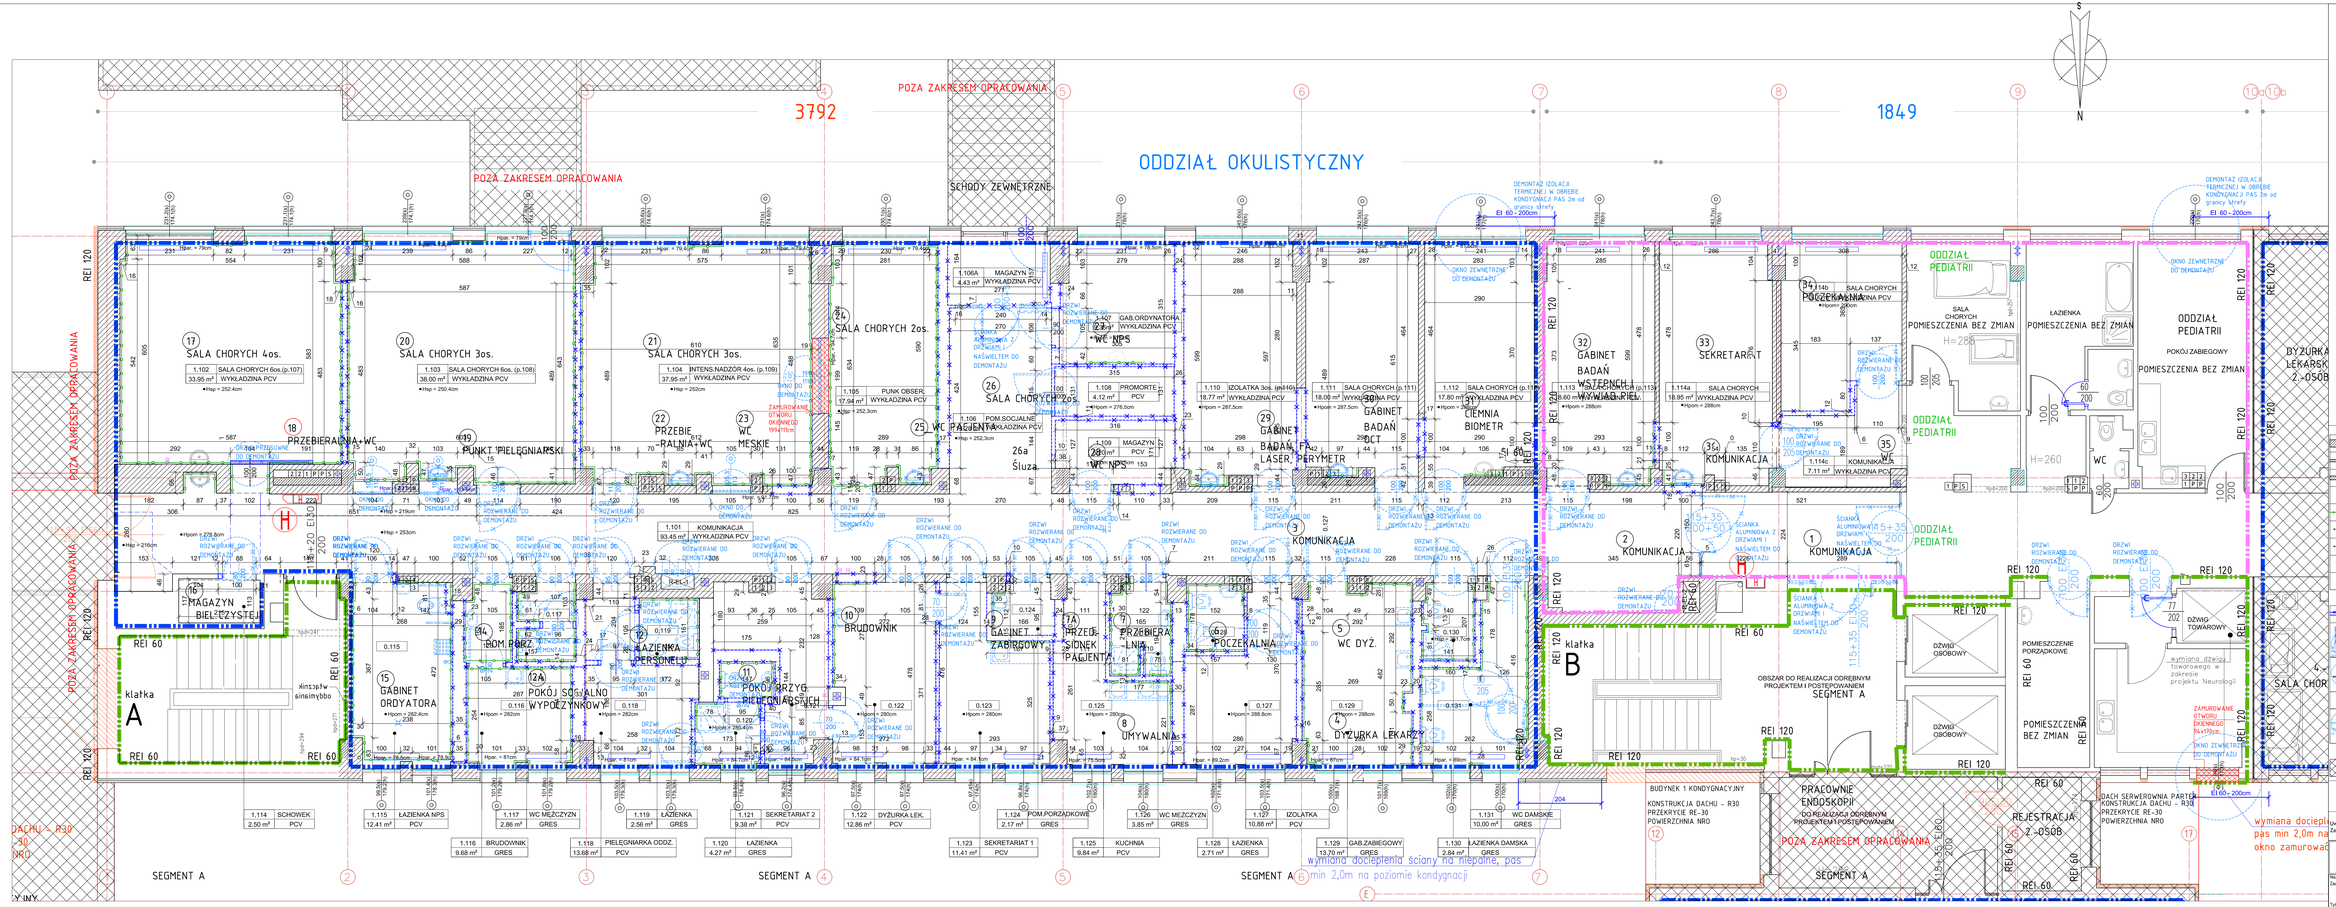

RZUT PIERWSZEGO PIĘTRA			
Nr.	Nazwa pomieszczenia	powierzchnia m2	Rodzaj posadzki
101	KOMUNIKACJA	93,45	PCV
102	Sala chorych 6 osób (p.107)	33,95	PCV
103	Sala chorych 6 osób (p.108)	38,00	PCV
104	Intensywny nadzór 4os. (p.109)	37,95	PCV
105	Punkt obserwacyjny	17,94	PCV
106	Pomieszczenie socjalne	13,28	PCV
106A	Magazyn	4,43	PCV
107	Gabinet ordynatora	9,36	PCV
108	Promorte	4,12	PCV
109	Magazyn	5,20	PCV
110	Sala chorych- izolatka 3os (p.110)	18,77	PCV
111	Sala chorych (p.111)	18,00	PCV
112	Sala chorych (p.112)	17,80	PCV
113	Sala chorych (p.113)	18,60	PCV
114a	Sala chorych	18,95	PCV
114 b	Sala chorych	13,00	PCV
114 c	Komunikacja	7,11	PCV
114	Schowek/wentylacja	2,5	PCV
115	Łazienka NPS	12,41	PCV
116	Brudownik	9,68	GRES
117	WC męszczyzn	2,86	GRES
118	Pielęgniarka oddziałowa	13,68	PCV
119	Łazienka	2,56	GRES
120	Łazienka	4,27	GRES
121	Sekretariat 2	9,38	PCV
122	Dyżurka lekarzy	12,86	PCV
123	Sekretariat 1	11,41	PCV
124	Pomieszczenie porządkowe	2,17	GRES
125	Kuchnia	9,84	PCV
126	WC męszczyzn	3,65	GRES
127	Izolatka	10,88	PCV
128	Łazienka	2,71	GRES
129	Gabinet zabiegowy	13,70	GRES
130	Łazienka damska	2,84	GRES
131	WC damskie	10,00	GRES
	razem	507,5100	0,0000

LEGENDA

- Ściany zewnętrzne: mur z cegły pełnej i bloczków PGS dociepleny styropianem w technologii ETICS
- Ściany wewnętrzne działowe z cegły pełnej na zaprawie cem.-wap.
- Wykończenie dociepleń, w miejscach sanitarnych i brudownikach okładzina z płytek ceramicznych do wys. 2,0m gr.8-19 cm
- Ściany wewnętrzne konstrukcyjne żelbetowe gr.20-24 cm
- Słupy konstrukcyjne żelbetowe
- Okładzina ścienna z płytek do demontażu - wysokość okładziny ujęta w opisie do inwentaryzacji
- Wysokość pomieszczenia mierzona do sufitu podwieszanego
- Wysokość pomieszczenia mierzona do stropu właściwego
- Wysokość parapetu
- H Istniejące hydranty wewnętrzne

LEGENDA - wyburzenia

- Ściany do wyburzenia
- Drzwi rozwierane do demontażu
- Okno wewnętrzne do demontażu
- Ściały montaż do demontażu
- Okno zewnętrzne do demontażu

LEGENDA - poza zakresem obracowania

- Poza zakresem opracowania

Uwaga: rysunek opracowany na podstawie zaakceptowanej przez Zamawiającego koncepcji ARCH_001_WERSJA 5B z dnia 12.07.2024r.

PGBM
Polska Grupa Budowlana Medicongo Sp. z o.o.

Wykonawca:
Polska Grupa Budowlana Medicongo Sp. z o.o.
ul. Czeladna 18, 04-033 Warszawa
tel. 22 616 00 00, e-mail: www.pgbm.pl
NIP: 9512465712

Nazwa zamierzenia budowlanego:
Zadanie:
Część B: ADAPTACJA CZĘŚCI BUDYNKU GŁÓWNEGO WSP SA W TARNOWSKICH GÓRACH NA POTRZEBY ODDZIAŁU OKULISTYCZNEGO ".

Tytuł projektu:
"PRZEBUDOWA CZĘŚCI BUDYNKU GŁÓWNEGO WSP SA W TARNOWSKICH GÓRACH NA POTRZEBY ODDZIAŁU OKULISTYCZNEGO WRAZ Z PRZEBUDOWĄ,INSTALACJĄ WEWNĘTRZNYCH I BUDOWĄ,INSTALACJĄ WENTYLACJI I KLIMATYZACJI I SYSTEMU SYGNALIZACJI POŻARU".

Nazwa i adres obiektu:
SEGMENT A – CZĘŚĆ PIĘTRA +1 W OSIACH 1-10a/10b – A-D
BUDYNKU GŁÓWNEGO WOJEWÓDZKIEJ SZPITALA POWIATOWEGO S.A.
ul. Pyskowicka 47-51, 42-612 Tarnowskie Góry

Nazwa i adres inwestycji:
Powiat Tarnogórski ul.Karłuszowiec 542 - 600 Tarnowskie Góry

	imię i nazwisko projektanta:	nr uprawnień:	podpis:
Projektant:	mgr inż.arch. Joanna Wiśniewska	33/LOOKK/2017	
	imię i nazwisko sprawdzającego:		
Sprawdzający:	mgr inż.arch. Krzysztof Kalert	2/SL/98	

Szaltum rodzaj projektu:
PT - PROJEKT TECHNICZNY
Tom: TOM B1

Branża: **ARCHITEKTURA**
Data opracowania:
Skala: 1:50

Tytuł rysunku:
RZUT ARCHITEKTONICZNO - BUDOWLANY - WYBURZENIA
W OSIACH 1-10a/10b - A-D - poziom+1 - segmenta A

Nr rysunku: ARCH_PB_004

Rysunek nie może być zmieniany, kopiowany, wypożyczany stronom trzecim bez wcześniejszej pisemnej zgody projektanta.