


Obwód	1TOS2:2.15	1TOS2:2.16	1TOS2:2.17	1TOS2:2.18	1TOS2:2.19	1TOS2:2.20	1TOS2:2.21	1TOS2:2.22	1TOS2:2.23	1TOS2:2.24	1TOS2:2.25
Odbiornik	gniazda wtyczkowe	gniazda wtyczkowe	gniazda wtyczkowe	gniazda wtyczkowe	myjnia deymfektor	gniazda wtyczkowe	gniazda wtyczkowe	gniazda PANEL ŁOŻ.	gniazda wtyczkowe	gniazda PANEL ŁOŻ.	gniazda wtyczkowe
Numer pom.	1.30	1.29, 1.30	1.29	1.27, 1.28	1.27	1.26, 1.26a	1.26	1.26	1.24, 1.25	1.24	1.24
Moc jednostkowe	7x0,3 kW	2x1,0 kW	4x0,3 kW	1x0,3 kW 2x1,0 kW	1x4,6 kW	5x0,3 kW 1x1,0 kW	2x0,3 kW	6x0,3 kW	4x0,3 kW 1x1,0 kW	6x0,3 kW	2x0,3 kW
Pi [kW]	2,1	2,0	1,2	2,3	4,6	2,5	0,6	1,8	2,2	1,8	0,6

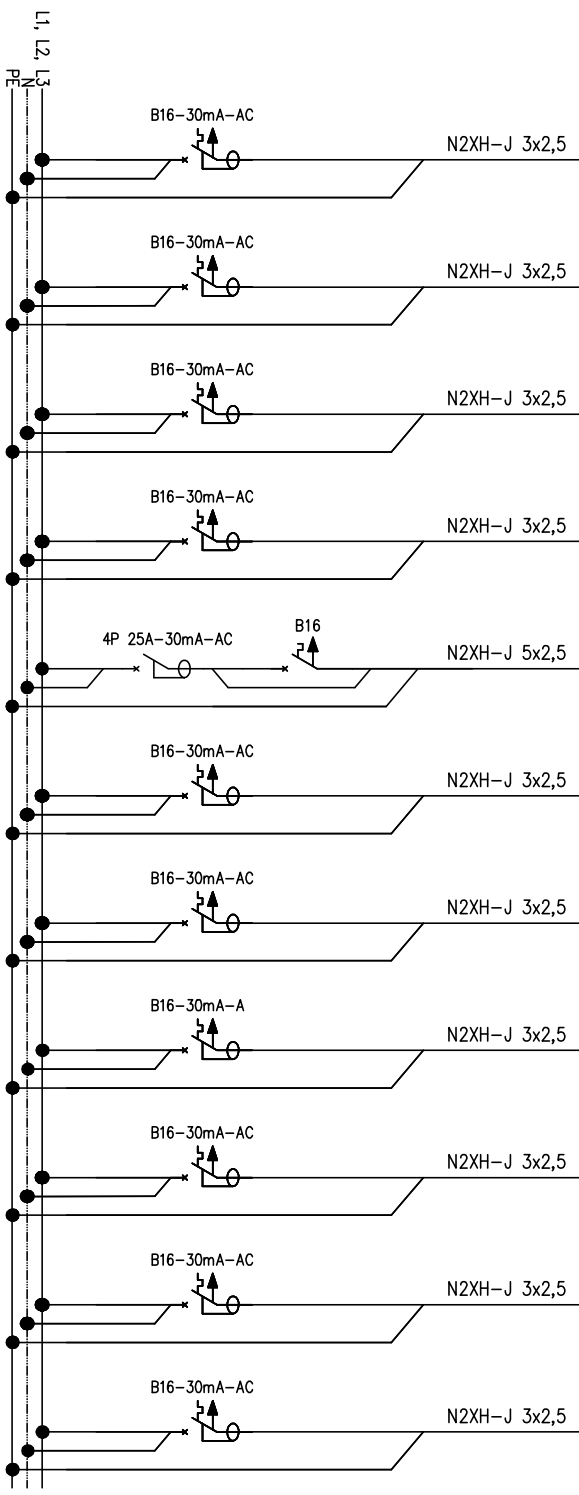

# 1TOS2 część 3 z 6.

Układ sieci TN-S

**PGBM**  
Polska Grupa Budowlnictwa  
Medyczna Sp. z o.o.  
NIP : 9512465712

**Wykonawca:**  
Polska Grupa Budowlnictwa Medycznego Sp. z o.o.  
ul. Ciesielska 18, 04-653 Warszawa  
email : biuro@pgbm.pl www.pgbm.pl  
NIP : 9512465712

Nazwa zamierzenia budowlanego:

Część B: "ADAPTACJA CZĘŚCI BUDYNKU GŁÓWNEGO WSP SA W TARNOWSKICH GÓRACH NA POTRZEBY ODDZIAŁU OKULISTYCZNEGO".

Tytuł projektu:

"PRZEBUDOWA CZĘŚCI BUDYNKU GŁÓWNEGO WSP SA W TARNOWSKICH GÓRACH NA POTRZEBY ODDZIAŁU OKULISTYCZNEGO WRAZ Z PRZEBUDOWĄ INSTALACJI WEWNĘTRZNYCH I BUDOWĄ INSTALACJI WENTYLACJI I KLIMATYZACJI I SYSTEMU SYGNALIZACJI POŻARU".

Nazwa i adres obiektu:

SEGMENT A - CZĘŚĆ PIĘTRA +1 W OSIACH 1-10a/10b - A-D  
BUDYNKU GŁÓWNEGO WIELOSPECJALISTYCZNEGO SZPITAL POWIATOWEGO S.A.  
ul. Pyskowicka 47-51, 42-612 Tarnowskie Góry

Nazwa i adres inwestora:

Powiat Tarnogórski ul. Karłowiczów 542 - 600 Tarnowskie Góry

Projektant :	Imię i nazwisko projektanta:	mgr inż. Marcin Pionkowski	nr uprawnień:	LOD/2327/PWOE/14	podpis:
Sprawdzający:	Imię i nazwisko sprawdzającego:	mgr inż. Mariusz Gieszczyk	LOD/2315/PWOE/14		
Stadium/rodzaj projektu:	PT - PROJEKT TECHNICZNY				Tom: TOM B4
Bransza:	INSTALACJA ELEKTRYCZNA				Data opracowania : 29.08.2024 r.

Tytuł rysunku:  
SCHEMAT IDEOWY ROZDZIELNICZ 1TOS2. CZĘŚĆ 3 Z 6.  
W OSIACH 1-10b/ A-D - poziom+1 - segmenta A

Nr rysunku: E\_PT\_011

Rysunek nie może być zmieniany, kopiowany, wypożyczany stronom trzecim bez wcześniejszej pisemnej zgody projektanta