
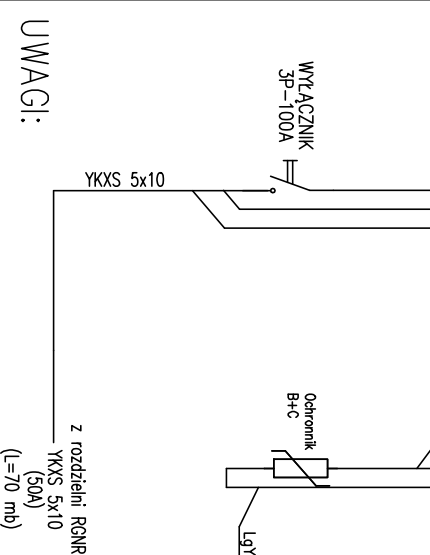


Obwód	1TOSR2:1.1	1TOSR2:1.2	1TOSR2:1.3	1TOS2:1.4	1TOS2:1.5	1TOS2:1.6	1TOSR2:2.1	1TOSR2:2.2	1TOSR2:2.3	1TOSR2:2.4
Odbiornik +AW	oświetlenie +AW	oświetlenie +AW	oświetlenie +AW	oświetlenie +AW	REZERWA	REZERWA	zasilanie drzwi automat.	zasilacz gazów medycznych	zasilacz systemu przyzywowego	gniazda PANEL 10Z.
Numer pom.	1.20	1.17	1.03	1.07, 1.09, 1.08, 1.09			1.03	1.03	szacht	1.15
Moc jednostkowe	7x(1x34W) 1x(1x14W) 2x(1x20W)	5x(1x34W) 1x(1x14W) 2x(1x20W)	9x(1x34W)	7x(1x77W) 1x(1x34W) 1x(1x18W)			2x0,5 kW	2x0,5 kW	1x0,5 kW	3x0,3 kW
P [kW]	0,3	0,25	0,4	0,6			1,0	1,0	0,5	0,9

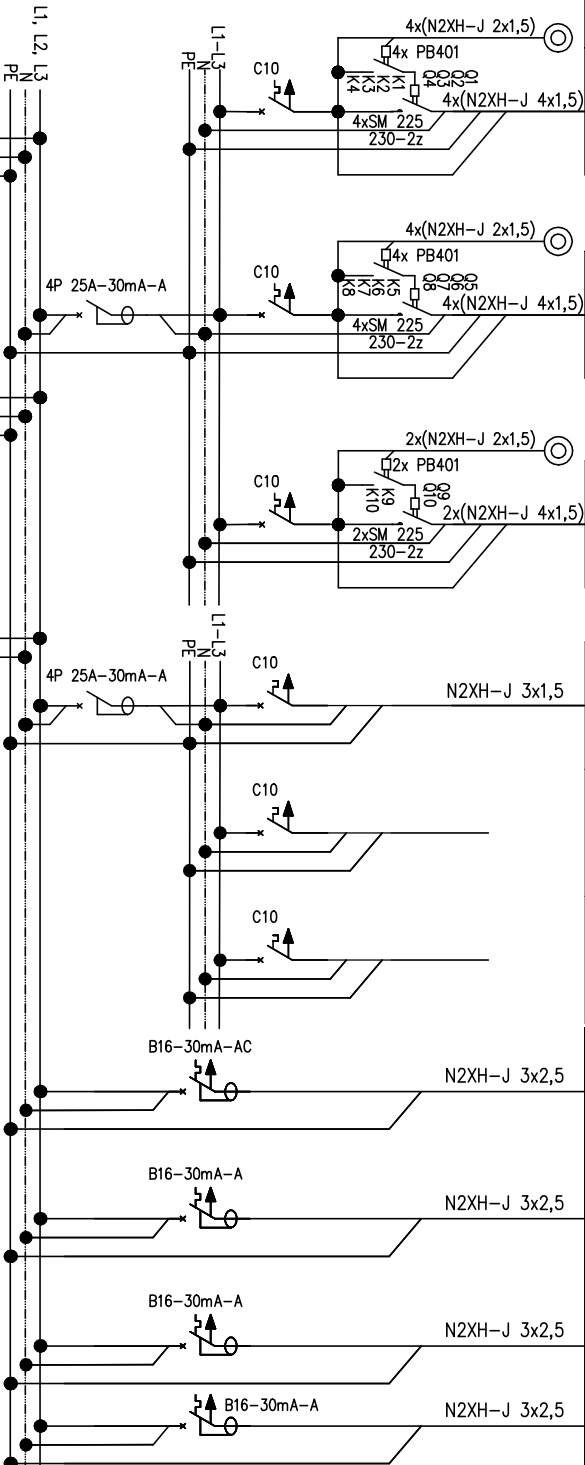

UWAGI:

1TOSR2 część 1 z 2.

Układ sieci TN-S

PGBM
Polska Grupa Budowlana
Medyczna Sp. z o.o.
NIP : 9512465712

Wykonawca:
Polska Grupa Budowlana Medycznego Sp. z o.o.
ul. Ciesielska 18, 04-653 Warszawa
email : biuro@pgbm.pl www.pgbm.pl

Nazwa zamierzenia budowlanego:

Część B: "ADAPTACJA CZĘŚCI BUDYNKU GŁÓWNEGO WSP SA W TARNOWSKICH GÓRACH NA POTRZEBY ODDZIAŁU OKULISTYCZNEGO".

Tytuł projektu:

"PRZEBUDOWA CZĘŚCI BUDYNKU GŁÓWNEGO WSP SA W TARNOWSKICH GÓRACH NA POTRZEBY ODDZIAŁU OKULISTYCZNEGO WRAZ Z PRZEBUDOWĄ INSTALACJI WEWNĘTRZNYCH I BUDOWĄ INSTALACJI WENTYLACJI I KLIMATYZACJI I SYSTEMU SYGNALIZACJI POŻARU".

Nazwa i adres obiektu:

SEGMENT A - CZĘŚĆ PIĘTRA +1 W OSIACH 1-10b/10b - A-D
BUDYNKU GŁÓWNEGO WIELOSPECJALISTYCZNEGO SZPITALA POWIATOWEGO S.A.
ul. Pyskowicka 47-51, 42-612 Tarnowskie Góry

Nazwa i adres inwestora:

Powiat Tarnogórski ul. Karłuszowiec 542 - 600 Tarnowskie Góry

Imię i nazwisko projektanta:	nr uprawnień:	podpis:
mgr inż. Marcin Pleńkowski	LOD/2327/PWOE/14	
Imię i nazwisko sprawdzającego:	LOD/2315/PWOE/14	
mgr inż. Marcin Gieszczyk		
Stadium/rodzaj projektu:	PT - PROJEKT TECHNICZNY	Tom: TOM B4
Bransza:	INSTALACJA ELEKTRYCZNA	Data opracowania : 29.08.2024 r.

Tytuł rysunku:

SCHEMAT IDEOWY ROZDZIELNICY 1TOSR2. CZĘŚĆ 1 Z 2.
W OSIACH 1-10b/ A-D - poziom+1 - segmenta A

Nr rysunku:

E_PT_015

Rysunek nie może być zmieniany, kopiowany, wypóżyczany stronom trzecim bez wcześniejszej pisemnej zgody projektanta